


# Szczegół G

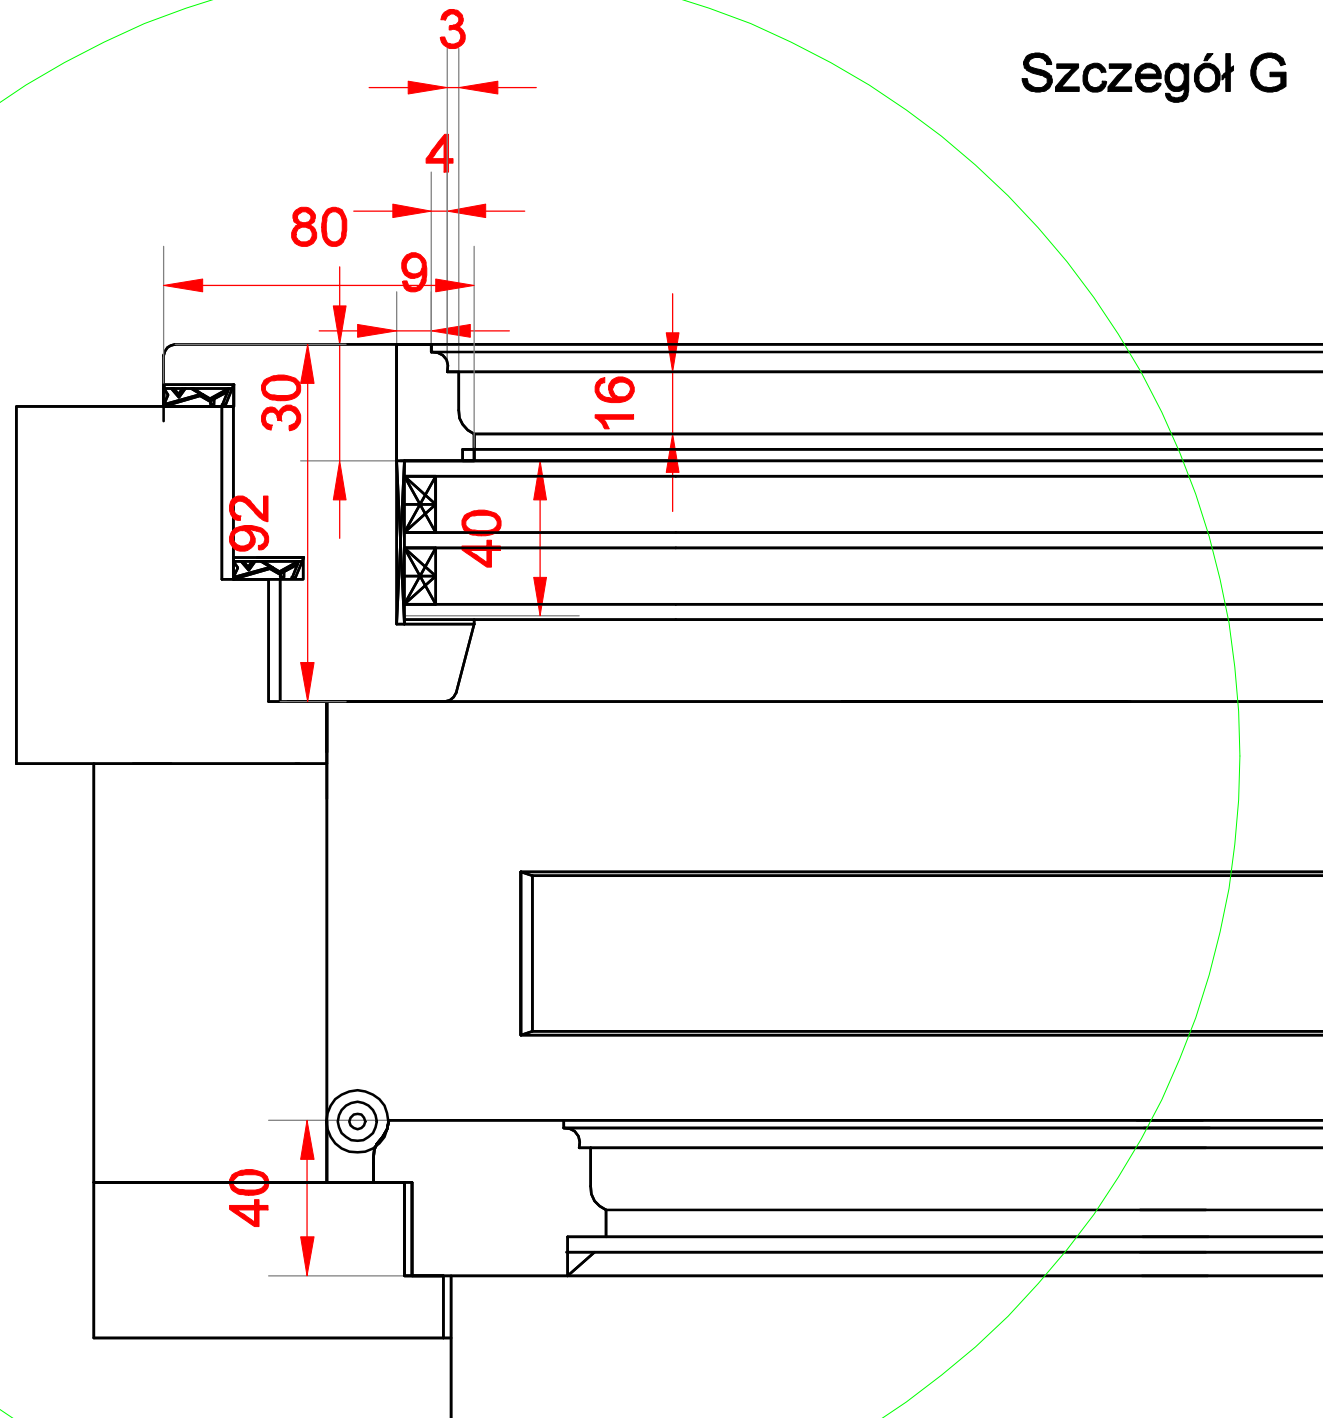

|   |                 |                 |            |
|---|-----------------|-----------------|------------|
| BIURO TECHNICZNO – BUDOWLANE<br>MATEUSZ HARCZUN<br>UL. GIMNAZJALNA 12A 89-100 NAKŁO NAD NOTECIĄ |                 |                 |            |
| Obiekt: ZSCKR W BRZOSTOWIE<br>Adres: UL. W. POPIELA 4, 89-350<br>MIASTECZKO KRAJEŃSKIE          |                 | Form:<br>Proj.  |            |
| Temat proj.: Stalarka okienna – zabytkowa<br>Temat rys.: Budowlany – szczegóły                  |                 | Skala:<br>SKALA |            |
| Projektant  | Mateusz Harczun | Data:           | 09-06-2023 |
| Projektant  |                 | Numer rysunku   |            |
| Projektant  |                 |                 |            |
| Sprawdzający  |                 |                 |            |
| Klasyfik. projektu  |                 | 07              |            |