


Szczegół F

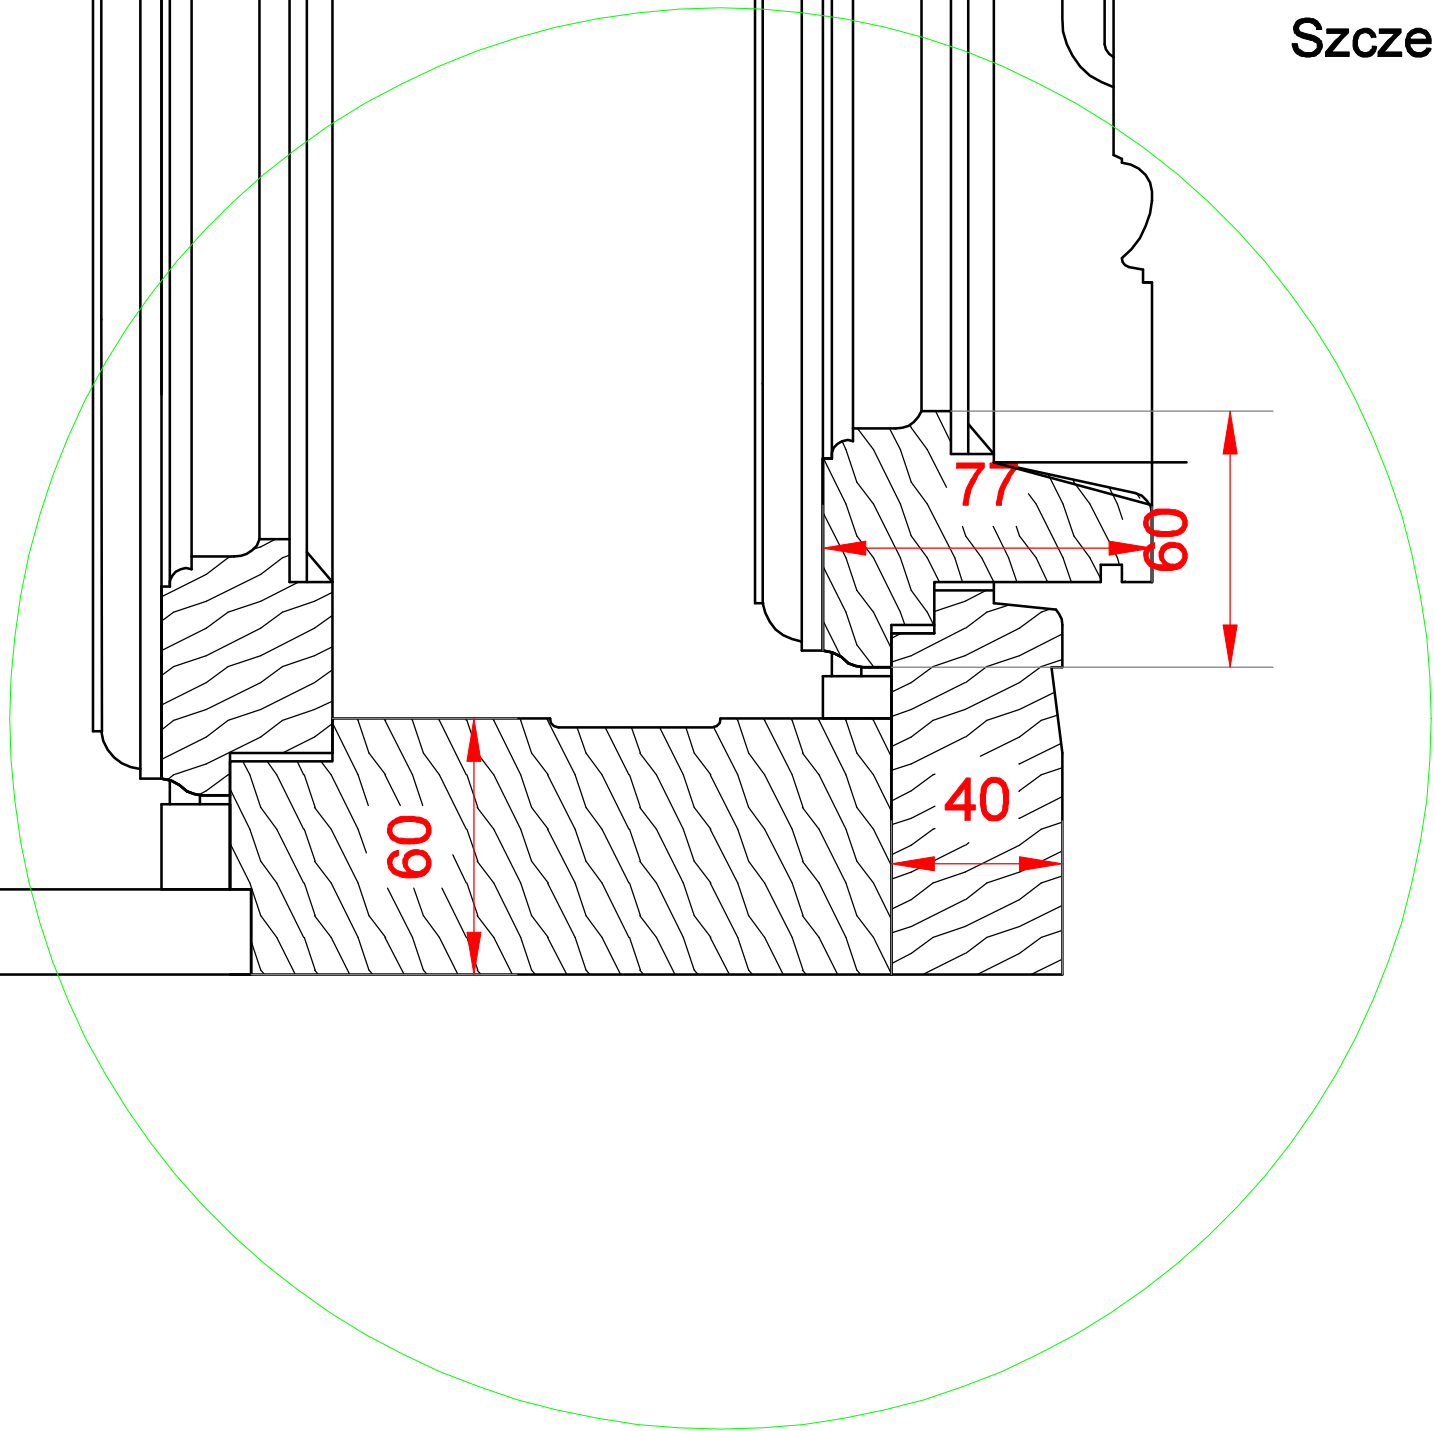

BIURO TECHNICZNO – BUDOWLANE MATEUSZ HARCZUN UL. GIMNAZJALNA 12A 89-100 NAKŁO NAD NOTECIĄ			
Obiekt: ZSCKR W BRZOSTOWIE		Faza: Proj.	
Adres: UL. W. POPIELA 4, 89-350 MIASTECZKO KRAJEŃSKIE		Skala: SKALA	
Temat proj.: Stalarka okienna – zabytkowa		Data: 09-06-2023	
Temat rys.: Inwentaryzacja		Numer rysunku: 06	
Projektant	Mateusz Harczun		
Projektant			
Projektant			
Sprawdzający			
Kierownik pracowni			