KLATKA BC
PARTER
1:50

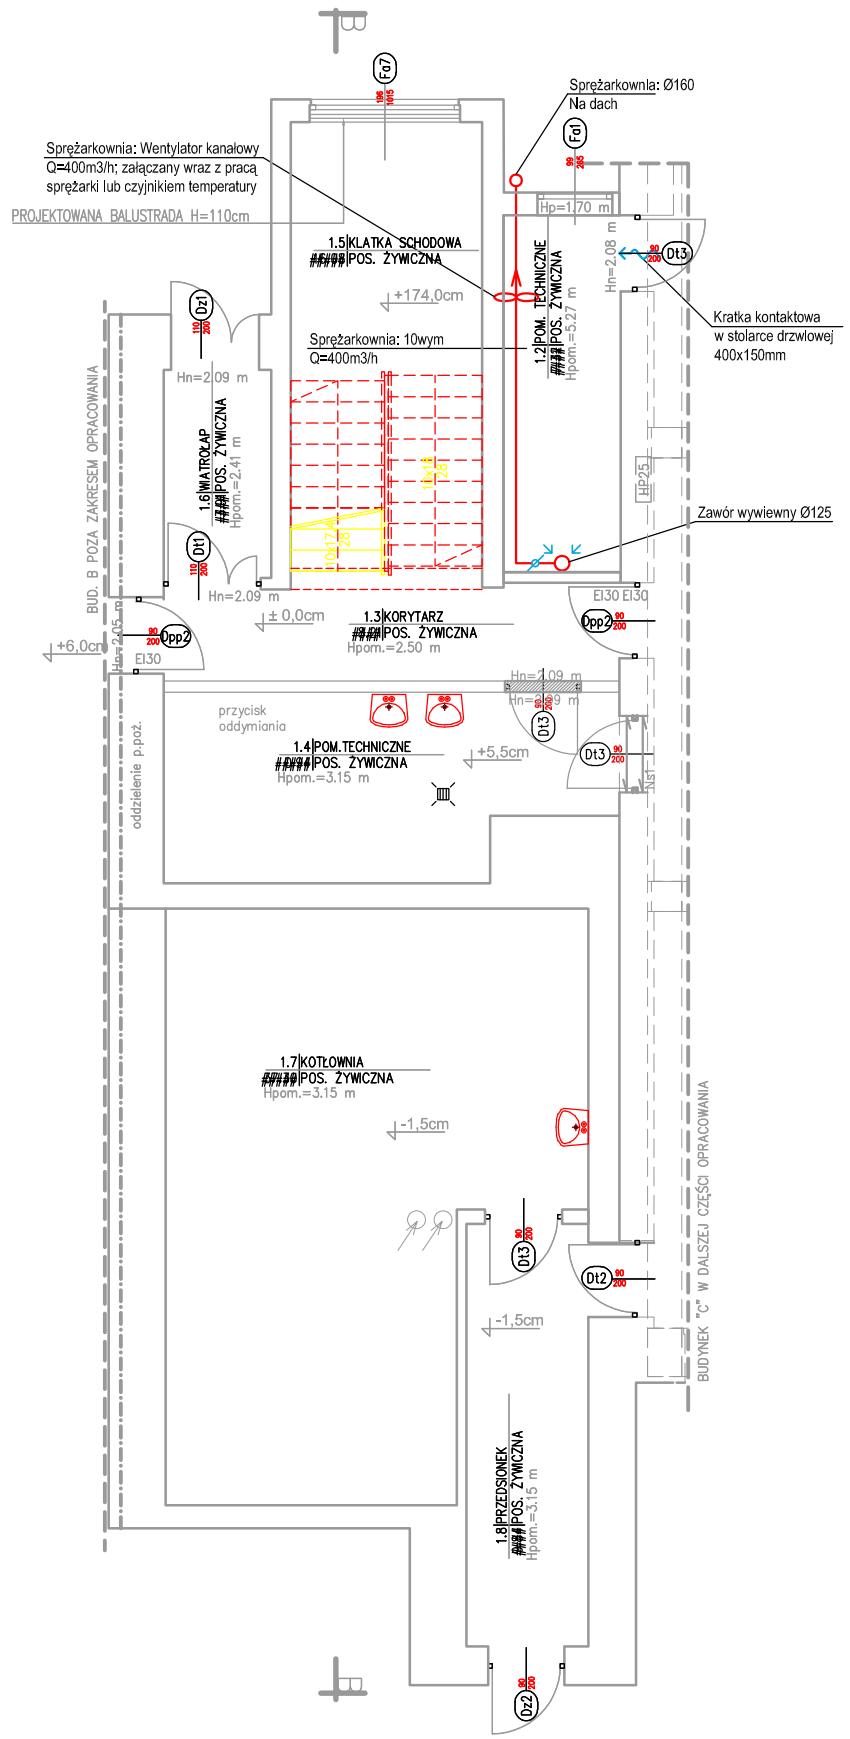

KLATKA BC
1 PIĘTRO
1:50

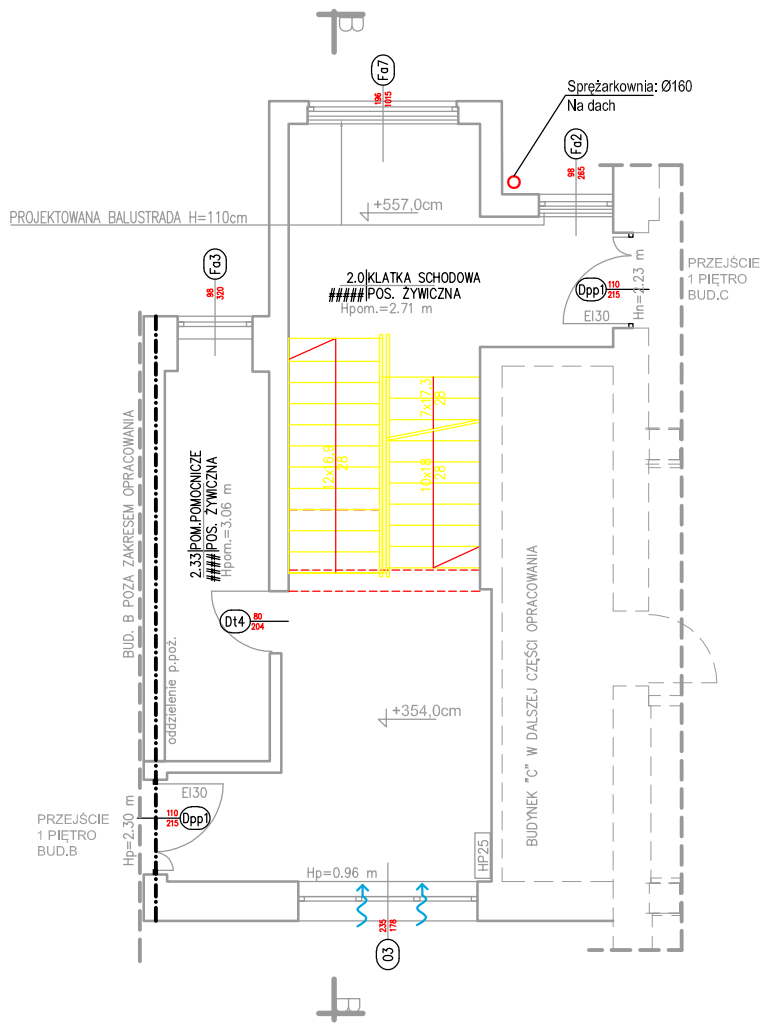

LEGENDA - INSTALACJA WENTYLACJI MECHANICZNEJ:

- Proj. zawory nawiewne / wywiewne
- Projektowana kratka kontaktowa w stolarce drzwiowej (lub podcięcie went.)
- Projektowana instalacja wywiewna
- Projektowane aparaty grzewcze z nagrzewnlcaml wodnyml (motaż przyścienny / podstropowy)
- Projektowane wentylatory wywiewne kanałowe
- Projektowane nawiewniki ciśnieniowe w oknach
- Projektowane wentylatory promieniowe odciągów spalin

BIURO INŻYNIERSKIE PRZEMYSŁAW GOŹDZICKI
ul. Pszeniczna 5/2, 85-465 Bydgoszcz

INWESTYCJA :	REMONT BUDYNKU BC – KLATKA SCHODOWA NA TERENIE SZKOŁY PODOFICERSKIEJ PSP W BYDGOSZCZY		
TEMAT :	RZUT_PARTERU_I_1_PIĘTRA INSTALACJA_WENTYLACJI		
Projektował:	MATEUSZ_MALIŃSKI	KUP/0183/PBS/17	
Opracowanie:	MATEUSZ_MALIŃSKI	KUP/0183/PBS/17	
Branża / Drg.Class: BRANŻA_SANITARNA		Nr rysunku: S01/BC	Rewizja: 00
Date/data: 12.2021	Skala/Scale: 1:100	Faza: PROJEKT REMONTU	