


Dyrektor
Powiatowej Stacji Sanitarno-Epidemiologicznej
w Mińsku Mazowieckim
r. med. Dorota Ziżińska-Lipiec

Świadczenie zgodności
z oryginałem

Powiatowy Ośrodek Dokumentacji Geodezyjnej i Kartograficznej w Mińsku Mazowieckim
Skala 1: 500 pow. miński, Jednostka ewidencyjna : Mińsk Mazowiecki
Dziennik zgłoszeń numer: G.6642.895.2019

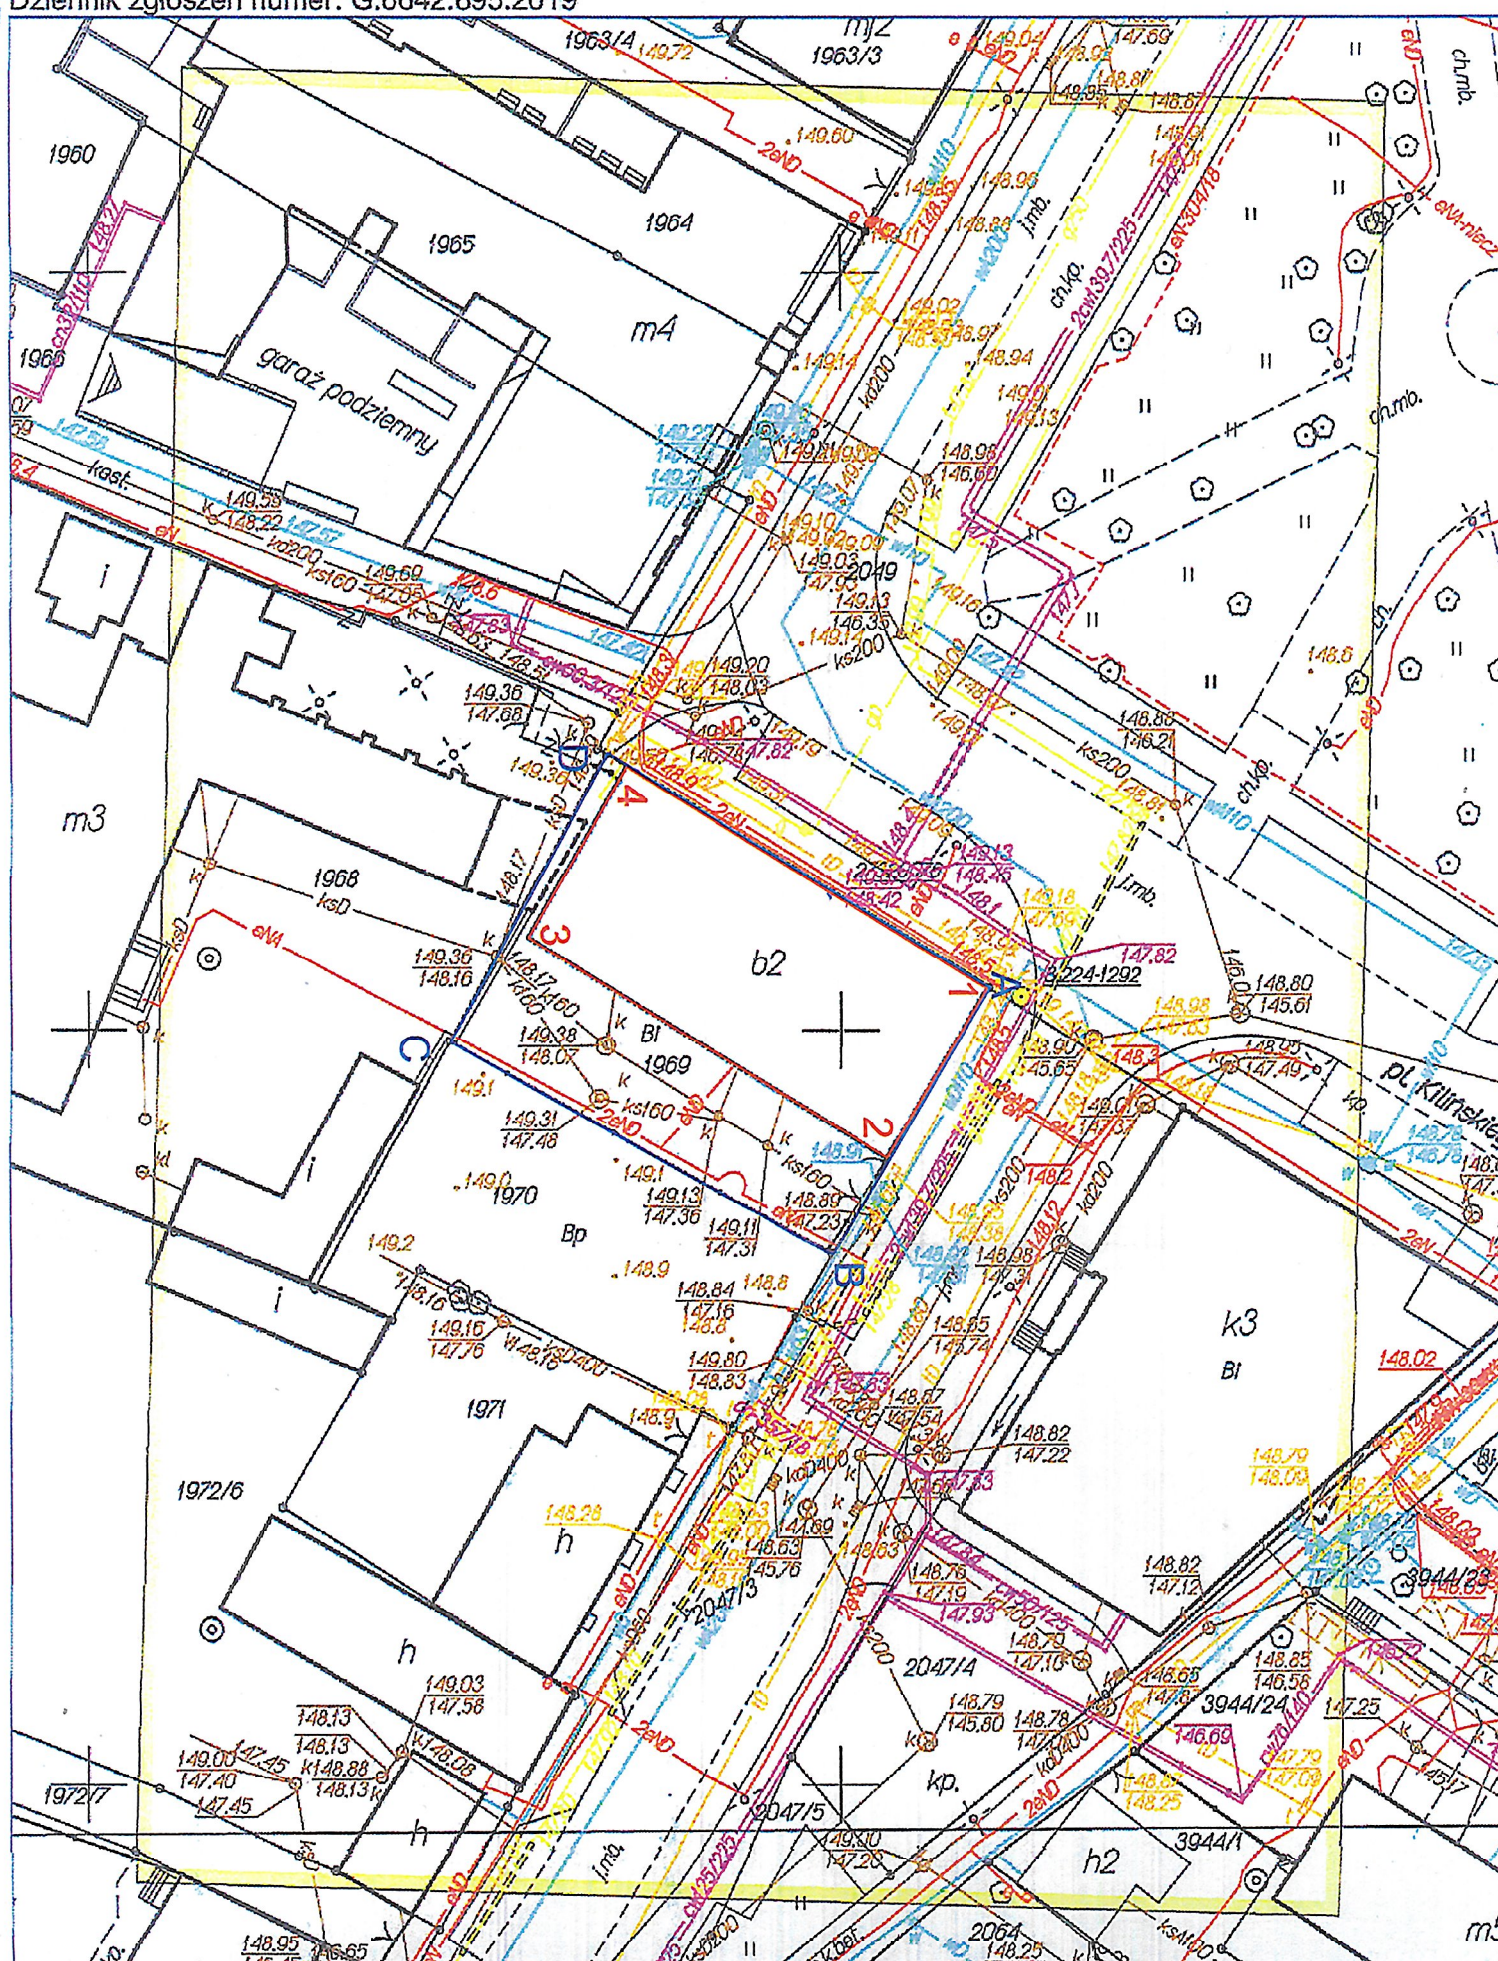


Opracowano systemem GEO-MAP. Dokument wygenerowany automatycznie 2019.02.13 13:37:56 przez Automat Obsługi Zgłoszeń. Strona 1/1

Poświadczam zgodność niniejszej kopii z treścią materiału państwowego zasobu geodezyjnego i kartograficznego.

Niniejsza mapa nie może służyć do celów projektowych. (Weryfikacja dokumentu pod adresem: weryfikacjamapy.epodgik.pl)

Dokument podpisany elektronicznie
2019.02.13 14:00:03 CET

PLAN ORIENTACYJNY

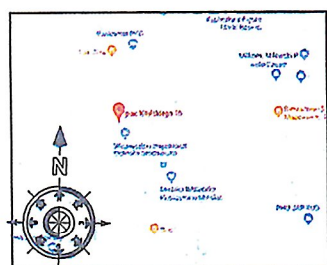

LEGENDA:

ABCD OBSZAR działki podlegający opr.
1-4 OBRYS budynku podl. opr.

Plan sytuacyjny, dz. nr ew. 1969, Mińsk Mazowiecki

| | | |
|--|--|---|
|  <p>Przedsiębiorstwo Usługowo Handlowo Produkcyjne</p> <p>PUHP ALM Export-Import Kuśmierski Ireneusz www.alm-ik.pl e-mail: alm@onet.eu tel. +48 602 439 438</p> | <p>NAZWA PROJEKTU: Remont zabytkowego budynku PSSE</p> <p>INWESTOR: PSSE Pl. Kilińskiego 10 05-300 Mińsk Mazowiecki</p> | <p>RYSUNEK nr PZT 01/MAK</p> <p>SKALA 1:500</p> |
| <p>PROJEKTANT: inż. Ireneusz Kuśmierski upr. bud. UAN-4224/112/85/85</p> <p>OPRACOWANIE: inż. bud. Ireneusz Kuśmierski upr. bud. UAN 4224/112/85/85</p> | <p>DATA i PODPIS 09-02-2019r</p> <p>MIŃSK MAZOWIECKI</p> | |

TOMASZ JEZERSKI
mgr inż. architekt

uprawnienia do wykonywania samodzielnych funkcji technicznych w budownictwie w specjalności architektonicznej bez ograniczeń Nr ewid. W-197/92
tablica Architektów M.A.-1435

Za zgodność z oryginałem
mapy do celów projektowych

PUHP ALM EXPORT - IMPORT
Kuśmierski Ireneusz
ul. 300 Mińsk Mazowiecki, ul. Toruńska 4A lok. 13
NIP 822-000-83-38
Biuro: ul. Warszawska 35 lok. 5
tel. 602 439 438 e-mail: alm@onet.eu www.alm-ik.pl
Prawo Budowlane Nr UAN4224/112/85/85
Uprawnienia Konserwatorskie Nr Ds.4160-1/09/09

STAN OPRACOWANIA: 09-02-2019r
Wzrost: 1,75m
Ciężar ciała: 75kg
Ilość godzin pracy: 16h