


PRZĘKRÓJ NORMALNY 1-1

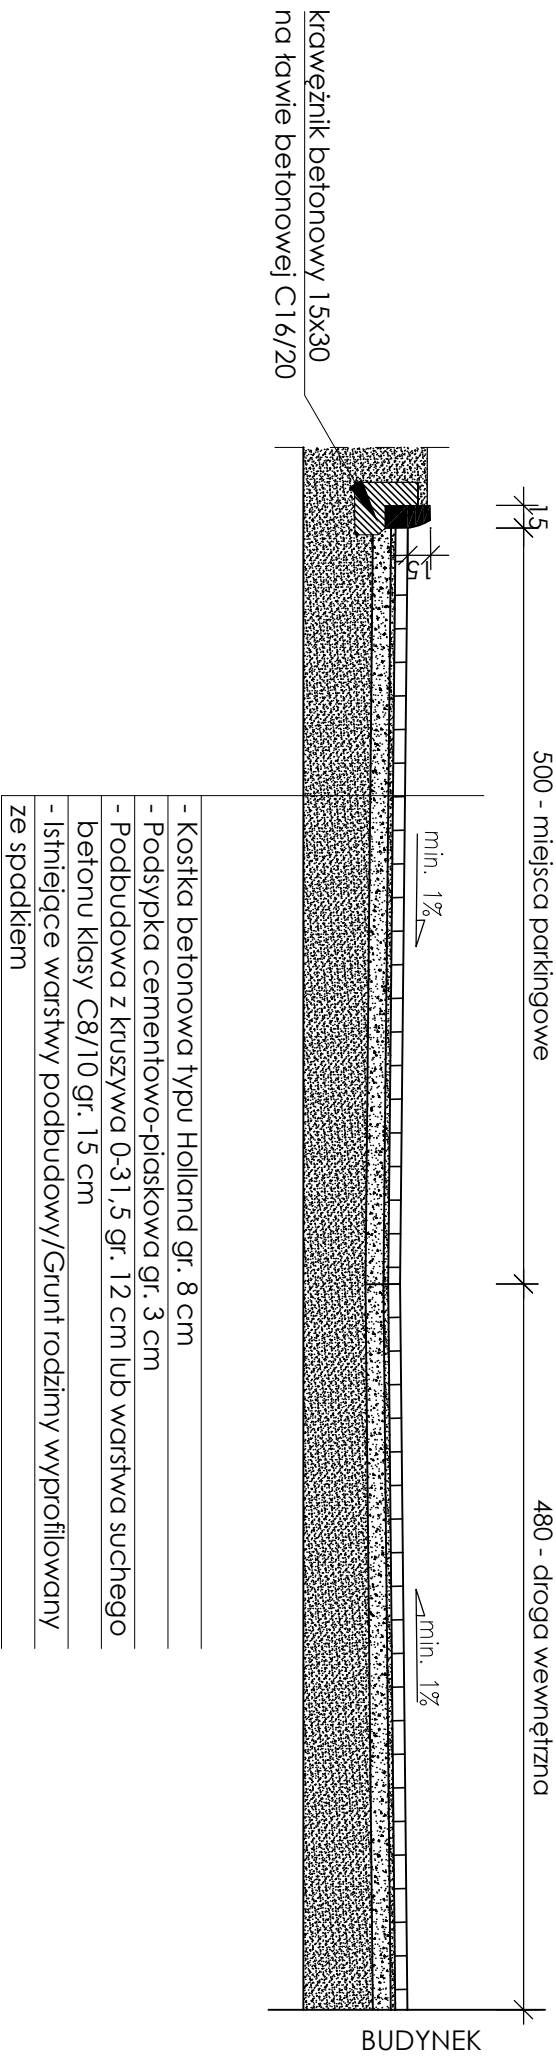

1. Wykonawca zobowiązany jest dokładnie zapoznać się z projektem zagospodarowania terenu oraz warunkami i zleceniami, a także sprawdzić wymiary na budowie, a o wszystkich rozbieżnościach i kolizjach poinformować Projektanta dokumentacją oraz Inwestora.
2. Rysunki rozpatrywać łącznie ze specyfikacją techniczną wykonania i odbioru robót budowlanych.
3. Wszystkie prace przygotowawcze, podstawowe, kończeniowe, użytkowe, eksploatacyjne i konserwacyjne, związane z zastosowaniem materiałów budowlanych należy wykonywać zgodnie z instrukcjami, procedurami i metodami oraz wymaganiami przewidzianymi przez producentów danych produktów, a roboty powinny być poprzedzone zapoznaniem się przez Wykonawcę z właściwymi kartami katalogowymi i instrukcjami producentów.
4. Wszystkie prace należy wykonywać zgodnie z właściwymi regulacjami prawnymi i normatywnymi oraz zgodnie ze sztuką budowlaną.
5. Wszystkie zastosowane materiały i rozwiązania muszą mieć wymagane certyfikaty i aprobaty dopuszczające do stosowania.
6. Wymiary na rysunkach podano z uwzględnieniem istniejącego zagospodarowania i warunków terenowych.
7. Poziomy spadków należy zweryfikować i precyzyjnie wytyczyć na etapie wykonawczym, odchylki od projektu konsultować z Projektantem.
8. Brak wskazania na rysunku technicznym elementu, którego zastosowanie wynika ze znanych lub powszechnie przyjętych rozwiązań z zakresu sztuki budowlanej nie zwalnia Wykonawcy z konieczności skalkulowania i zastosowania takiego elementu, w porozumieniu z Inwestorem, a także z Projektantem i za jego zgodą.
9. Zgodnie z art. 22 ustawy z dnia 7 lipca 1994 r. Prawo Budowlane - Kierownik Budowy ma obowiązek realizacji obiektu zgodnie z przepisami.
10. Wszelkie rozbieżności lub zmiany w stosunku do projektu należy uzgodnić z Projektantem w trybie nadzoru autorskiego.

INWESTOR:		Stowarzyszenie Przyjaciół Osób Niepełnosprawnych "TO-MY" ul. Śniadeckich 21/22 86-300 Grudziądz	
INWESTYCJA:		MODERNIZACJA CIĄGÓW PIESZOJEZDNI NA TERENIE OŚRODKA WARSZTATÓW TERAPII ZAJĘCIOWEJ PRZY UL. KOCHANOWSKIEGO 11-13 W GRUDZIĄDZU działka nr ewid. 102/9 obręb geodezyjny 026	
BIURO PROJEKTOWE:		MS ECO DEVELOPMENT mgr inż. Michał Sowiński ul. Gen. Józefa Kustonia 6B/36 86-300 Grudziądz	
NAZWA RYSUNKU:		SKALA:	
PRZEKRÓJ NORMALNY 1-1		1:50	
Faza: PROJEKT ZAGOSPODAROWANIA TERENU		BRANŻA: BUDOWLANA	
DATA: 03.09.2024 r.		NUMER RYSUNKU: PZT-01	
FUNKCJA: PROJEKTANT Branża: Budowlana		PODPIS: mgr inż. MICHAŁ SOWIŃSKI nr upr. KUP/0006/PBKb/21	
FUNKCJA:		PODPIS:	