



"A"

WIDOK OD STRONY OBSŁUGI


PRZÓD Z PŁYTY PEKNEJ 18mm, COKÓŁ h=10cm

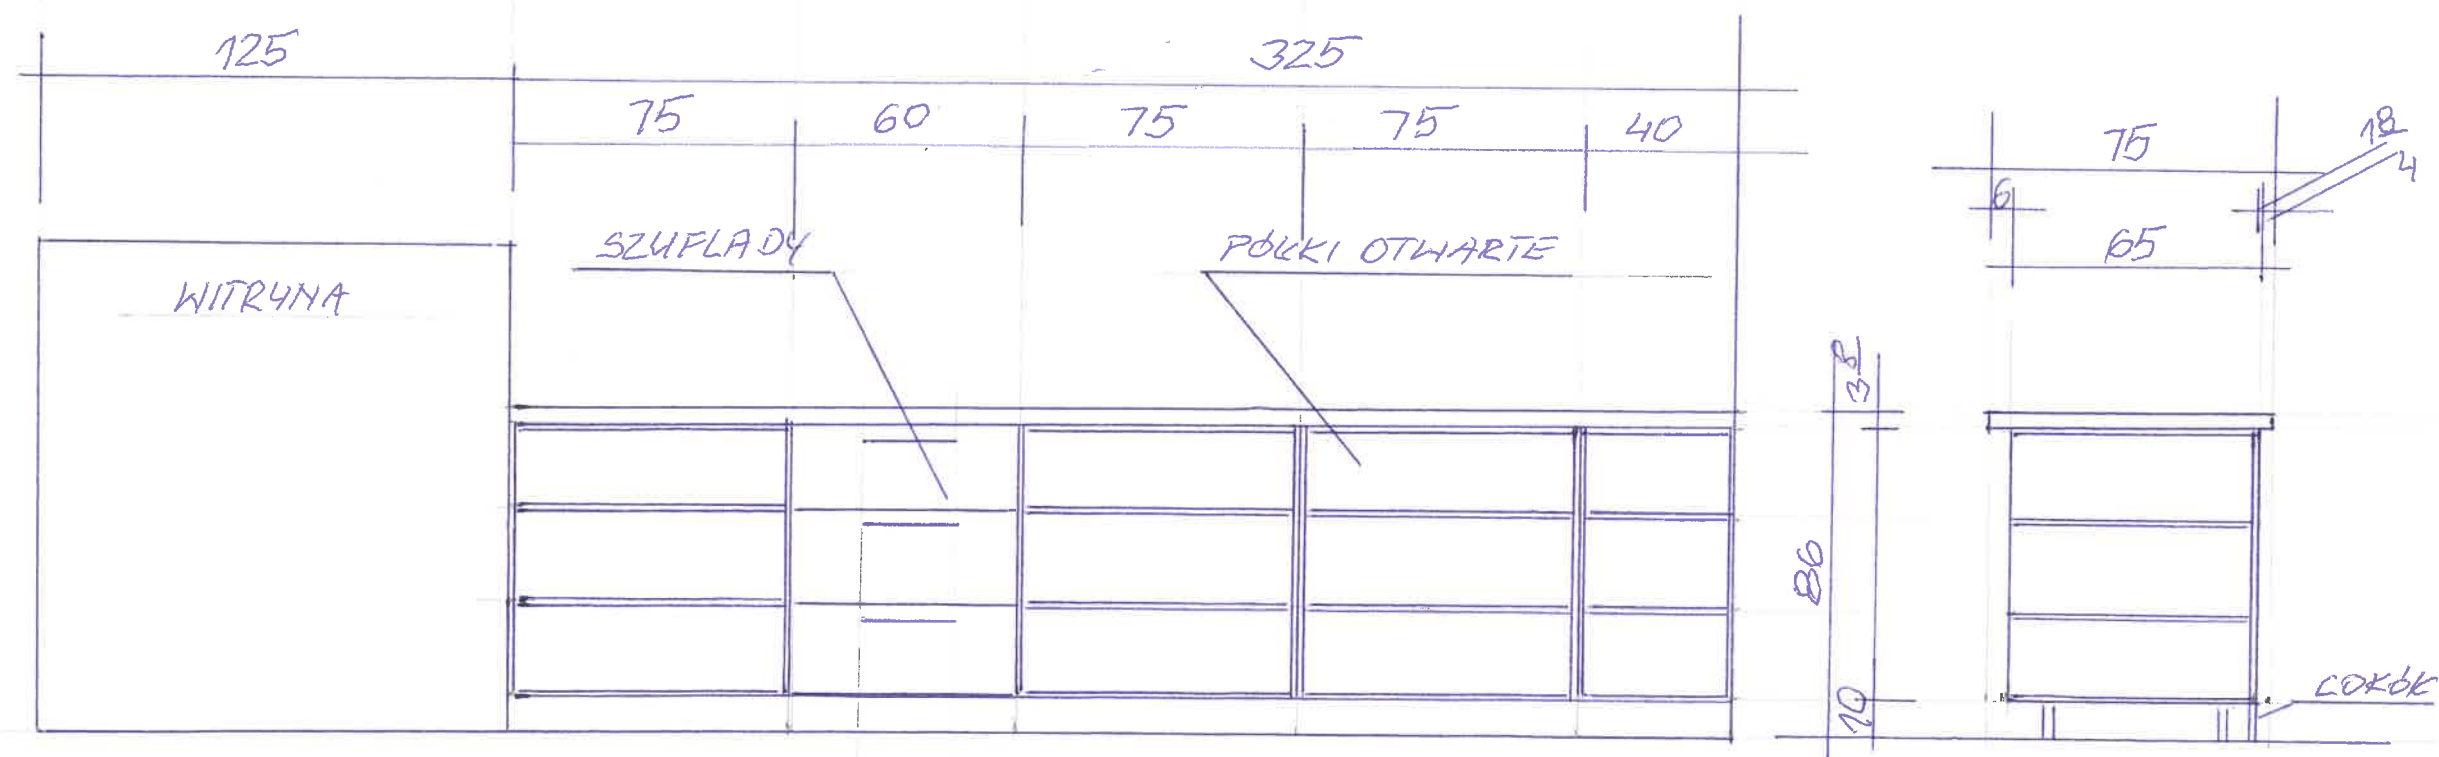


"B"

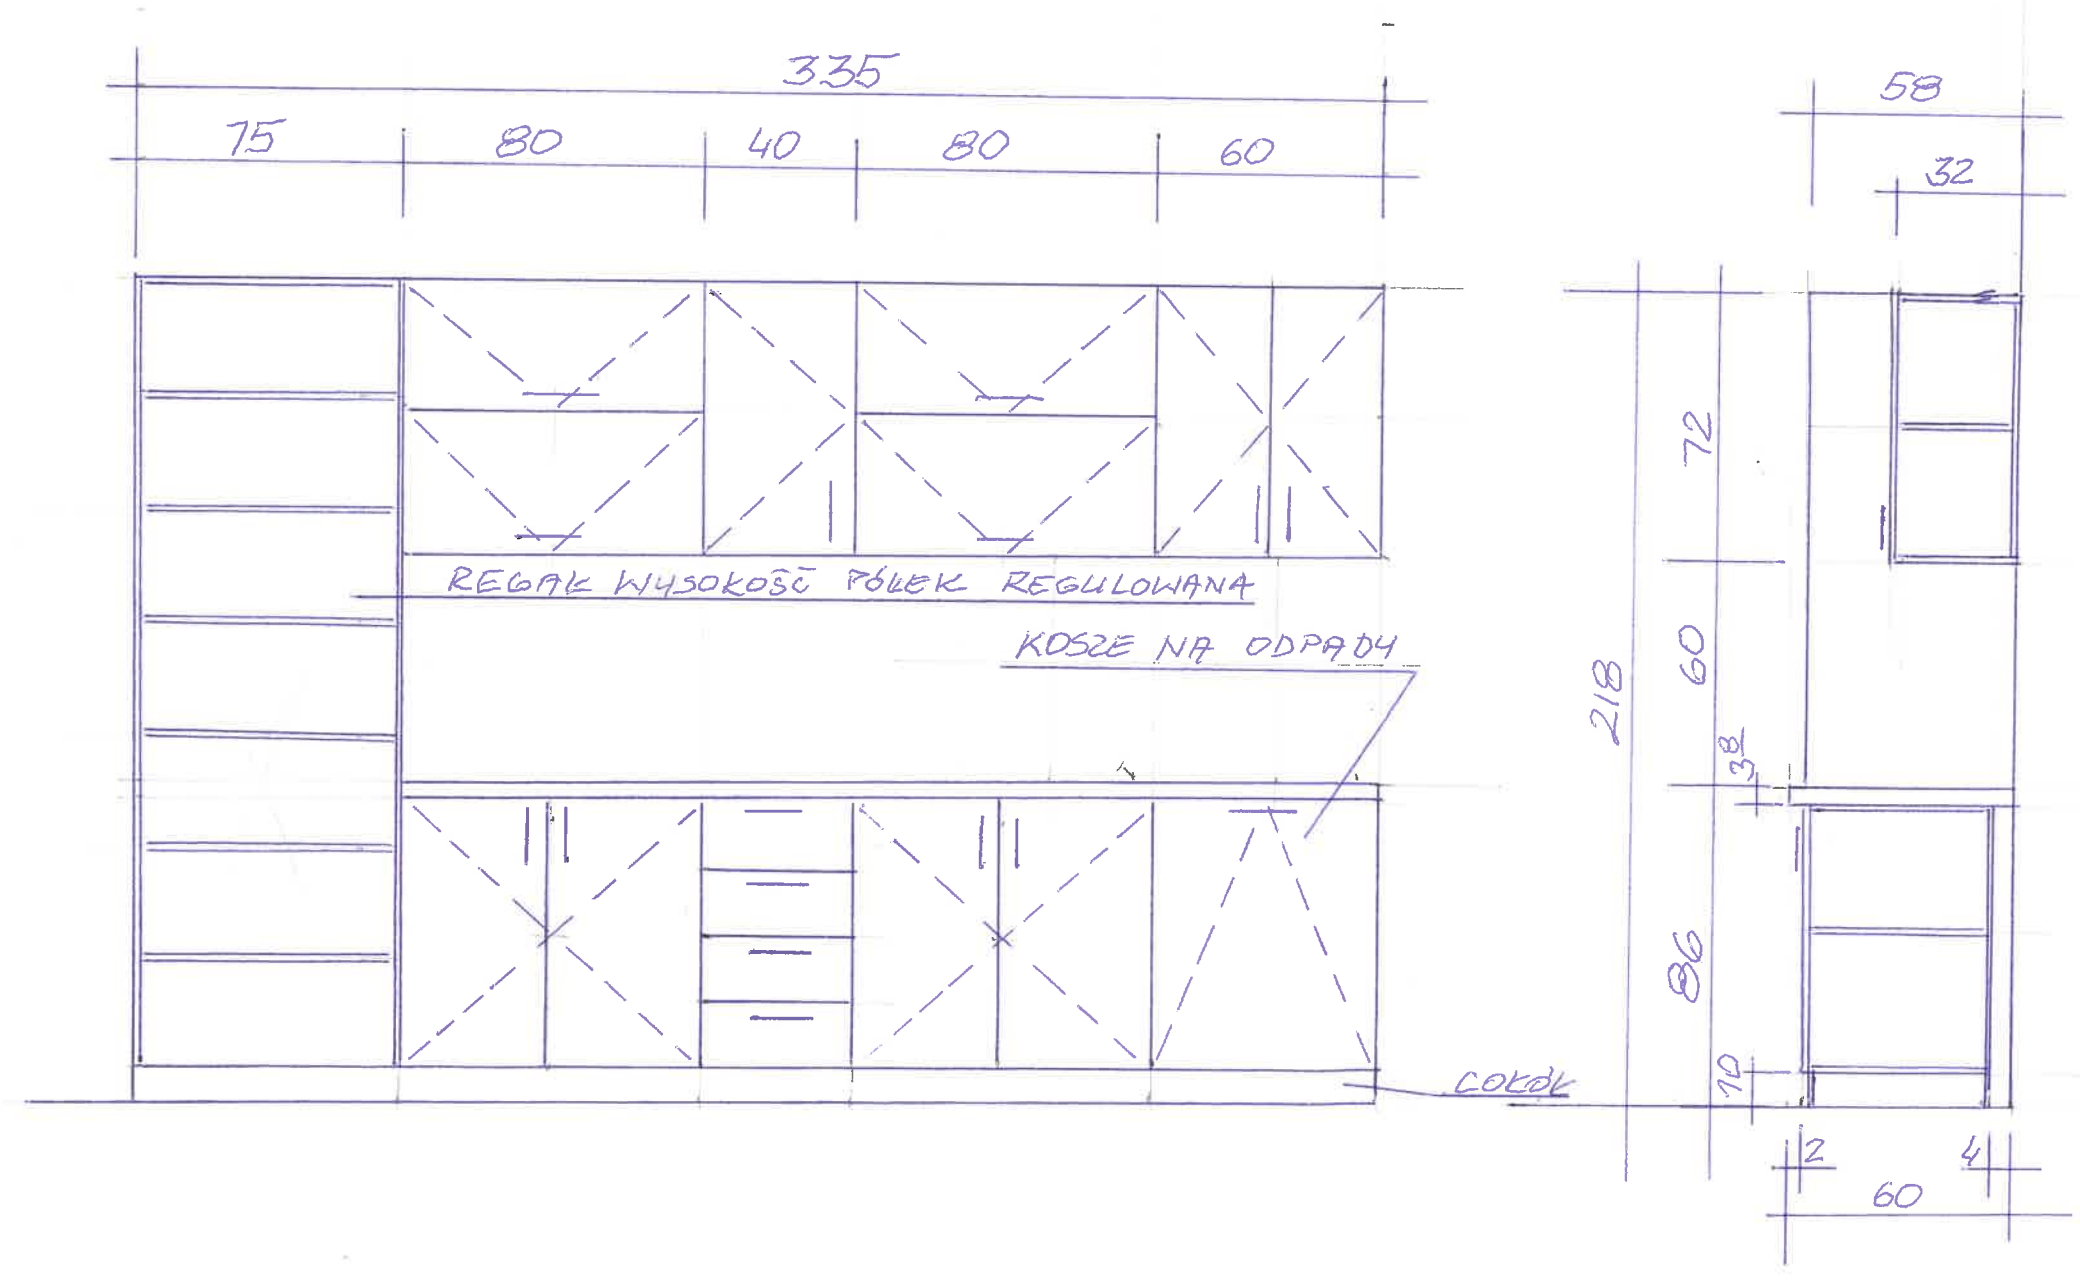

"C"

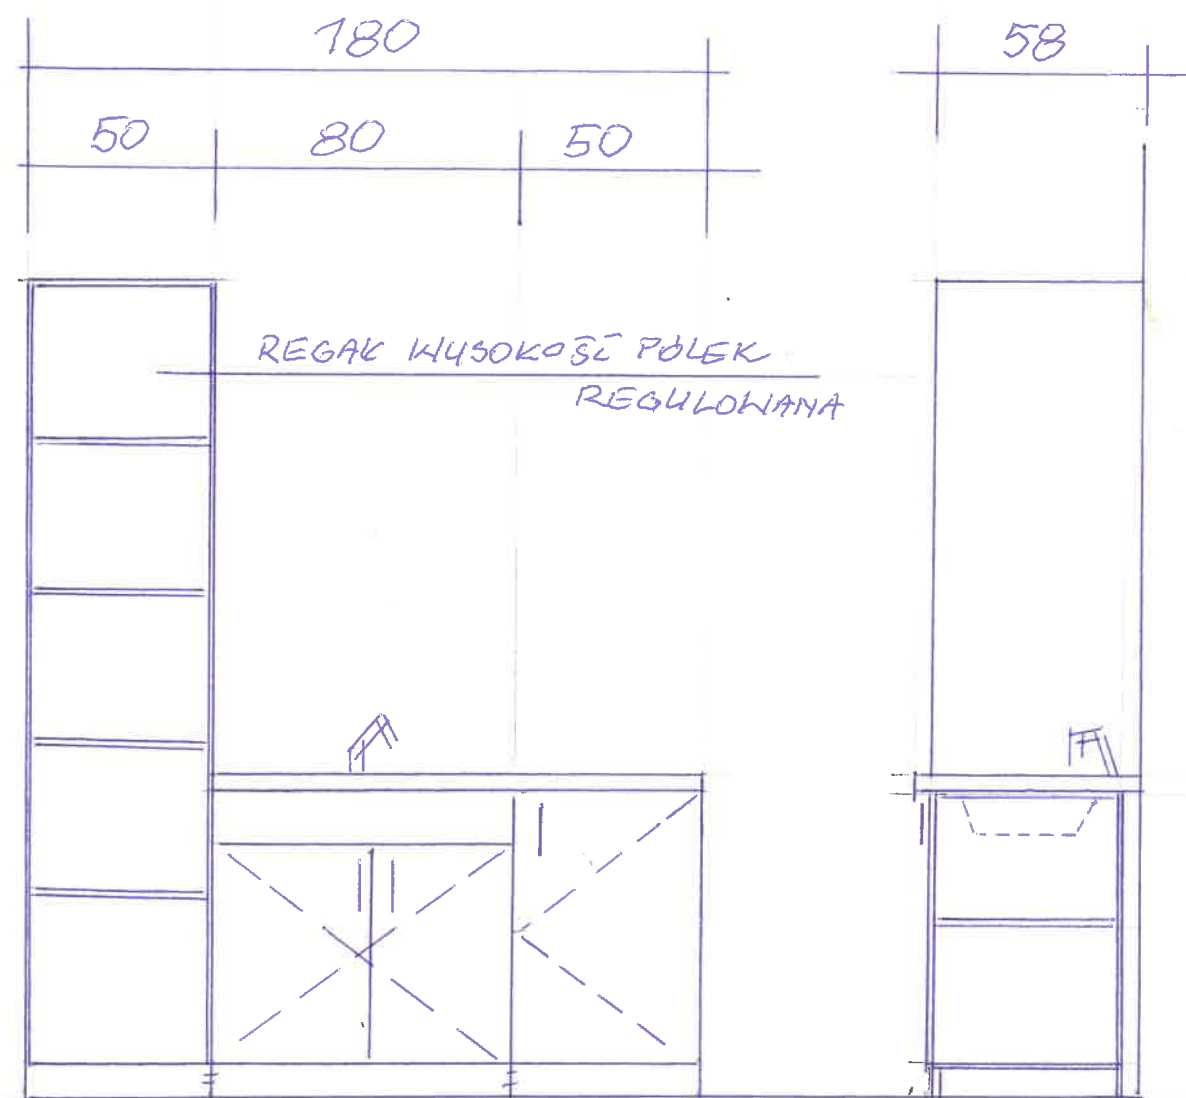


"D" "F"

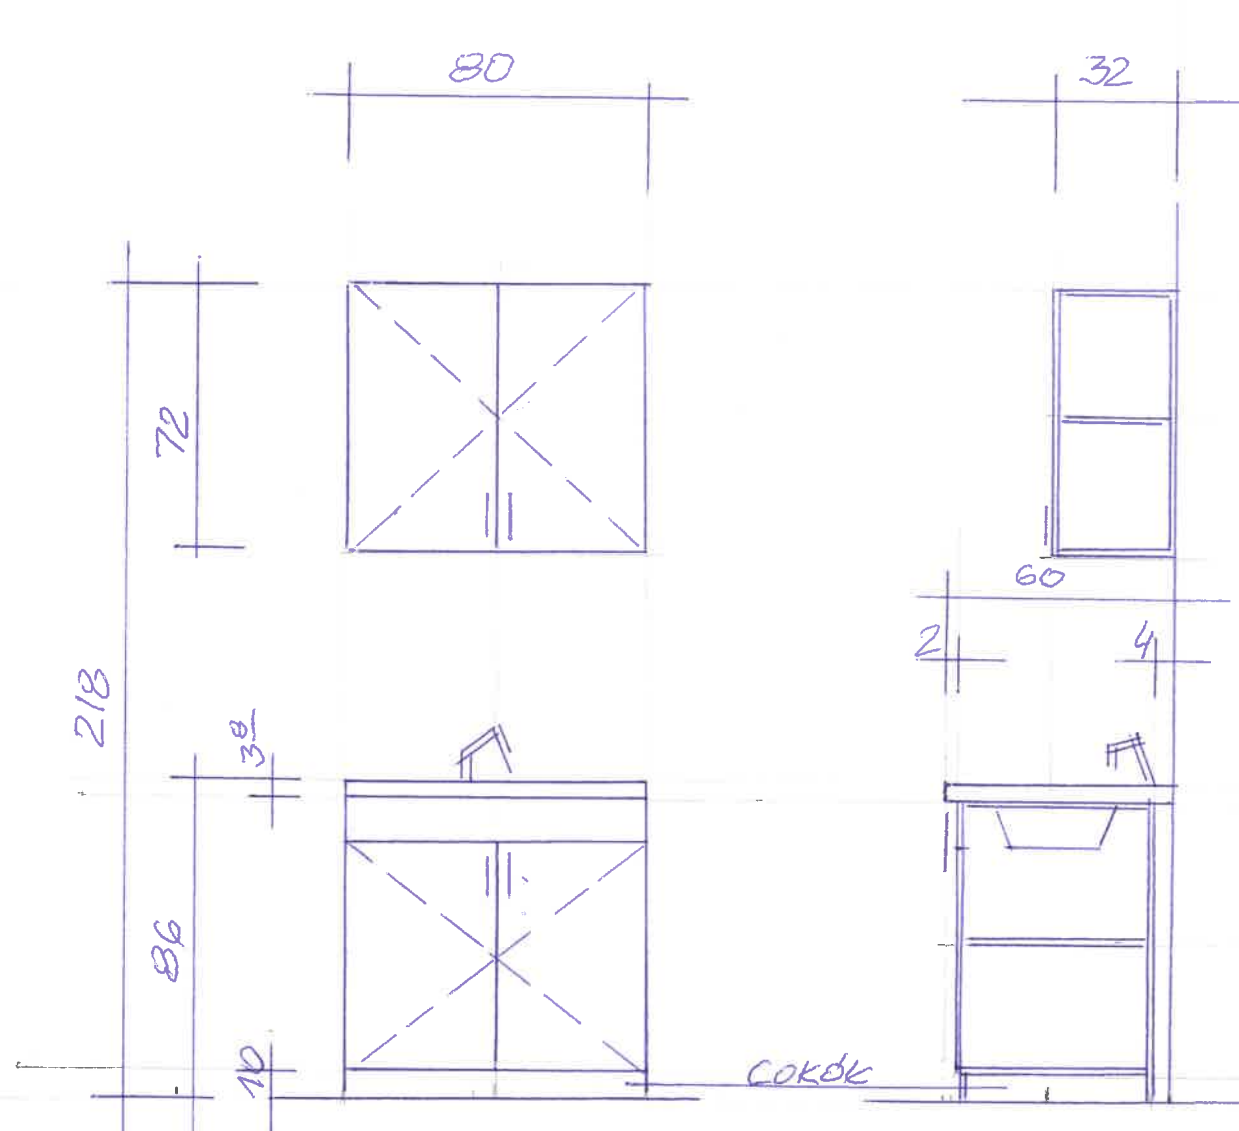


[REDACTED]

"E"


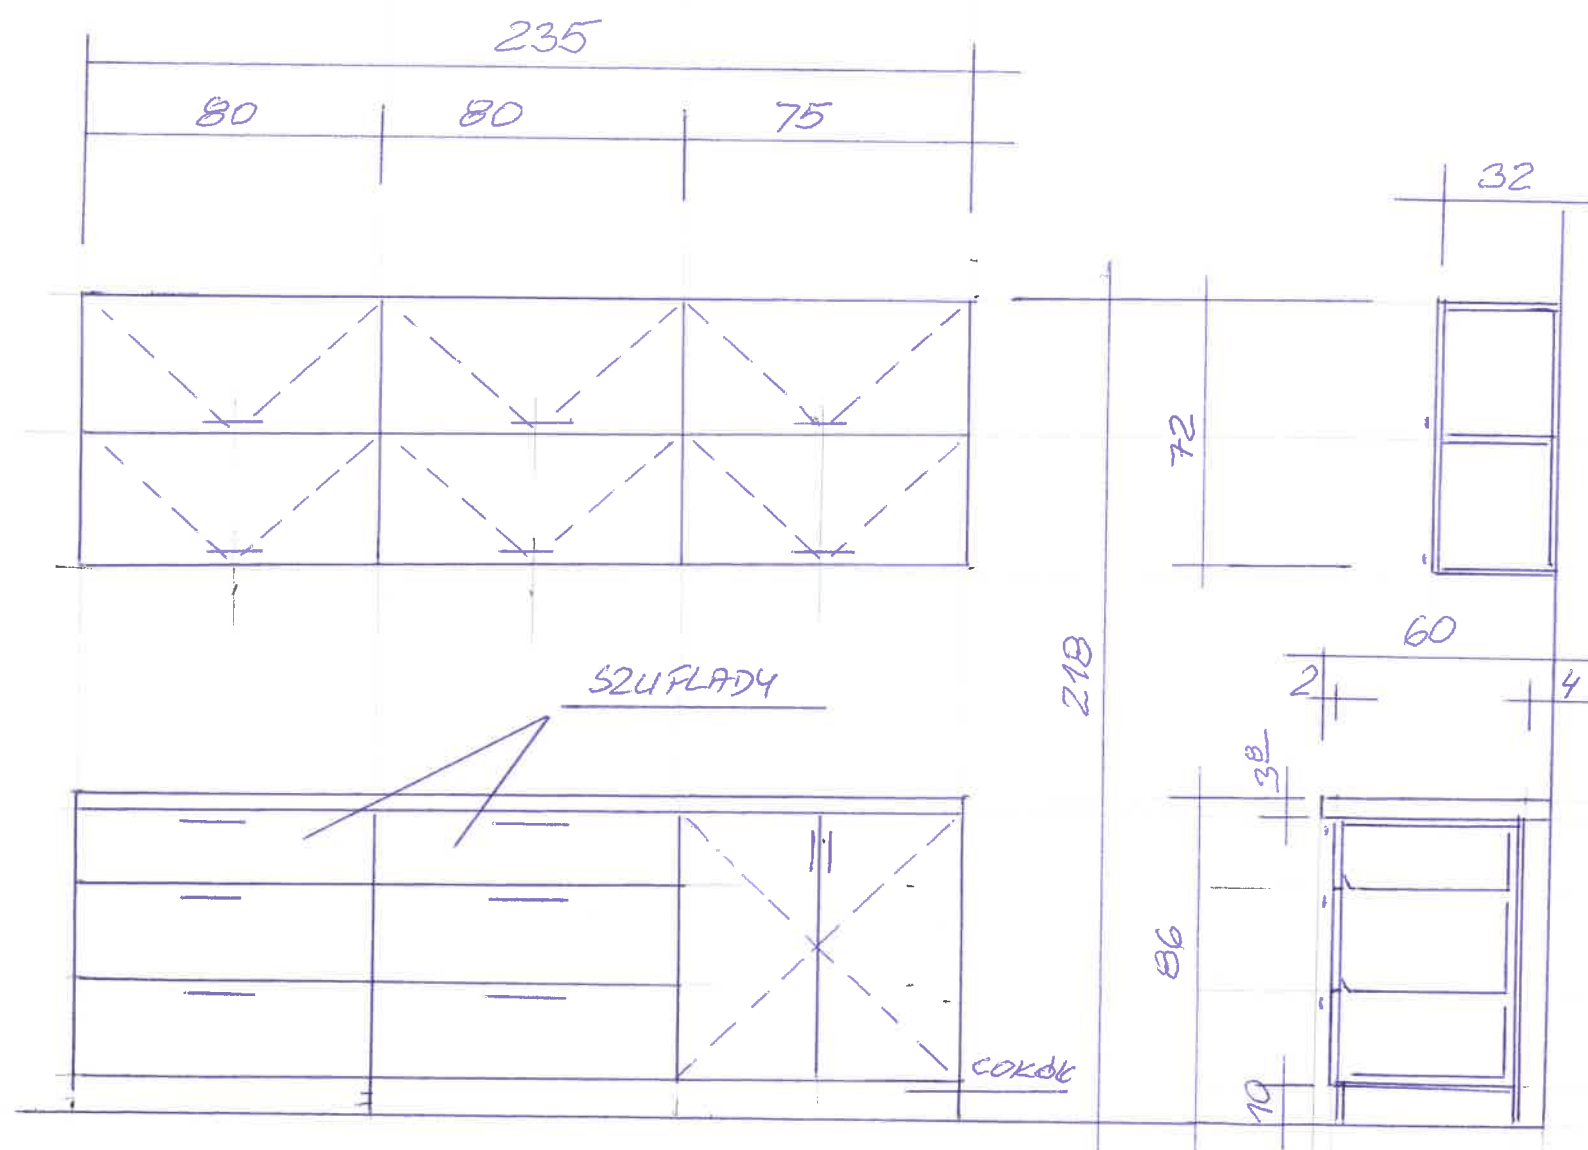


"G"

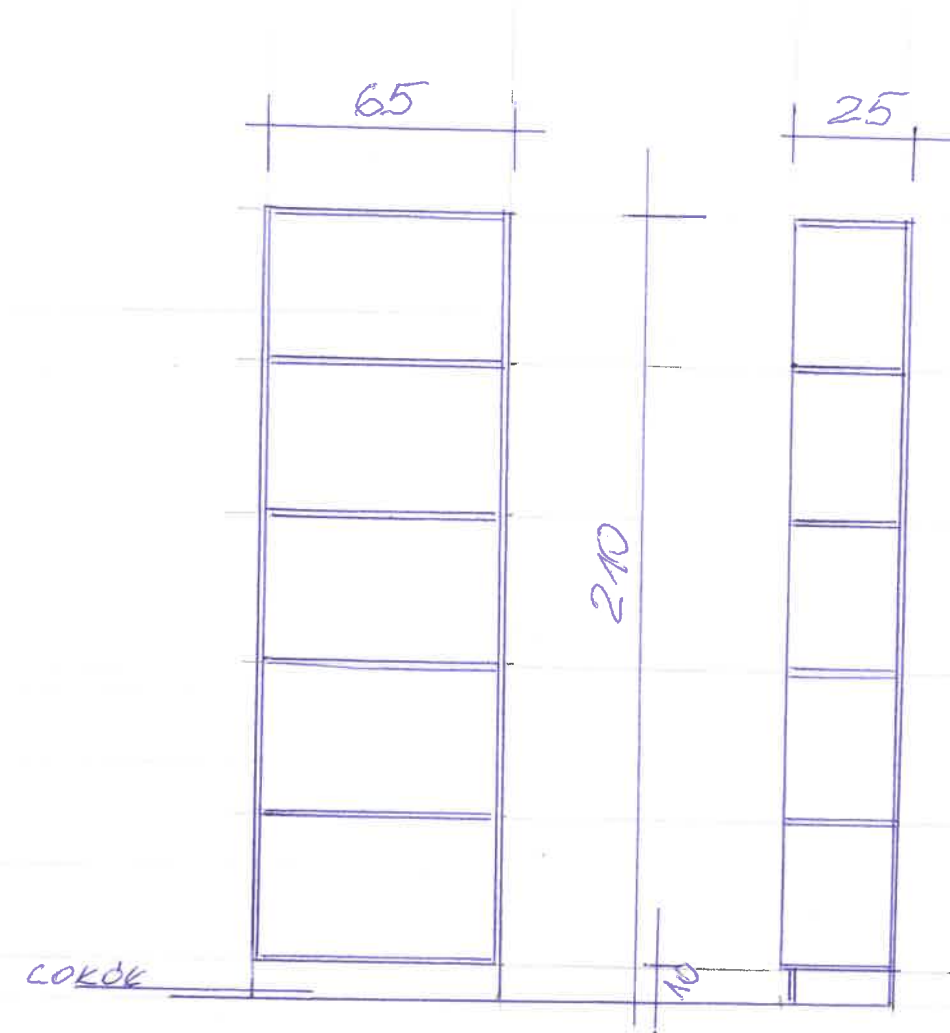

Z UWAGI NA KSZTAŁT ŚCIANY BLAT NALEŻY WYKONAĆ TAK, ABY W NAJWIĘKSZYM MIEJSCU MIAŁ SZEROKOŚĆ 60 cm. WSZYSTKIE POWSTAŁE LUKI CZY ODSTĘPY NALEŻY ZAŚLEPIĆ PŁYTĄ.

"H"

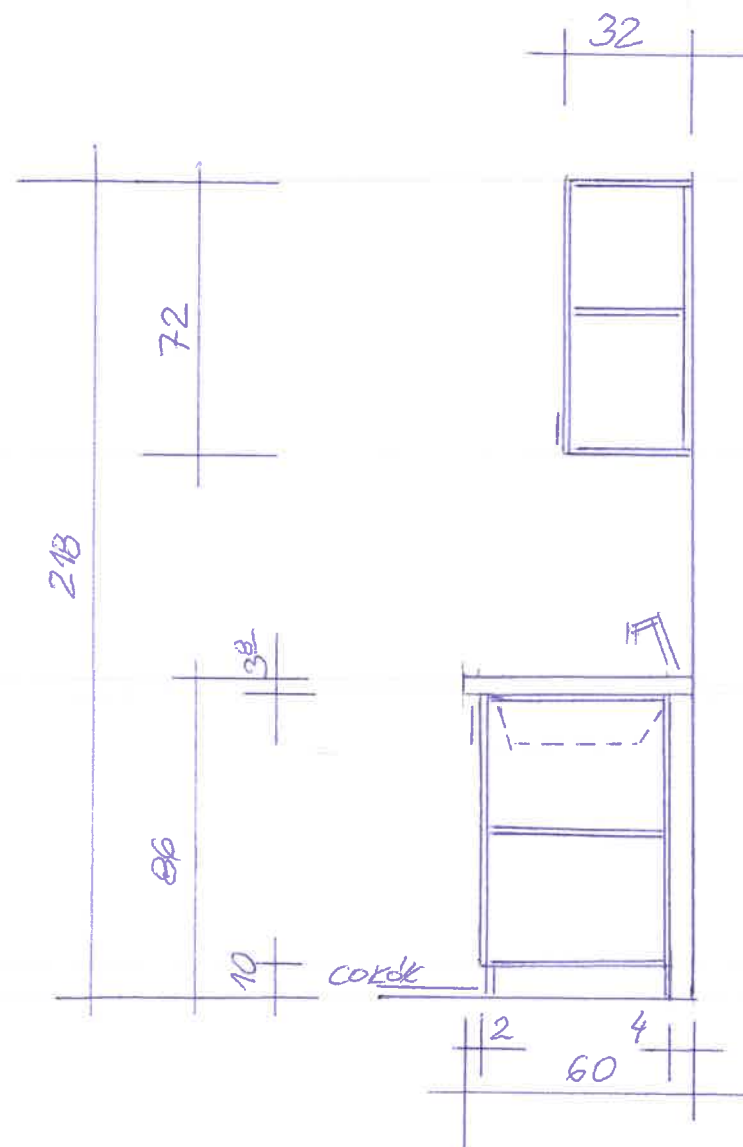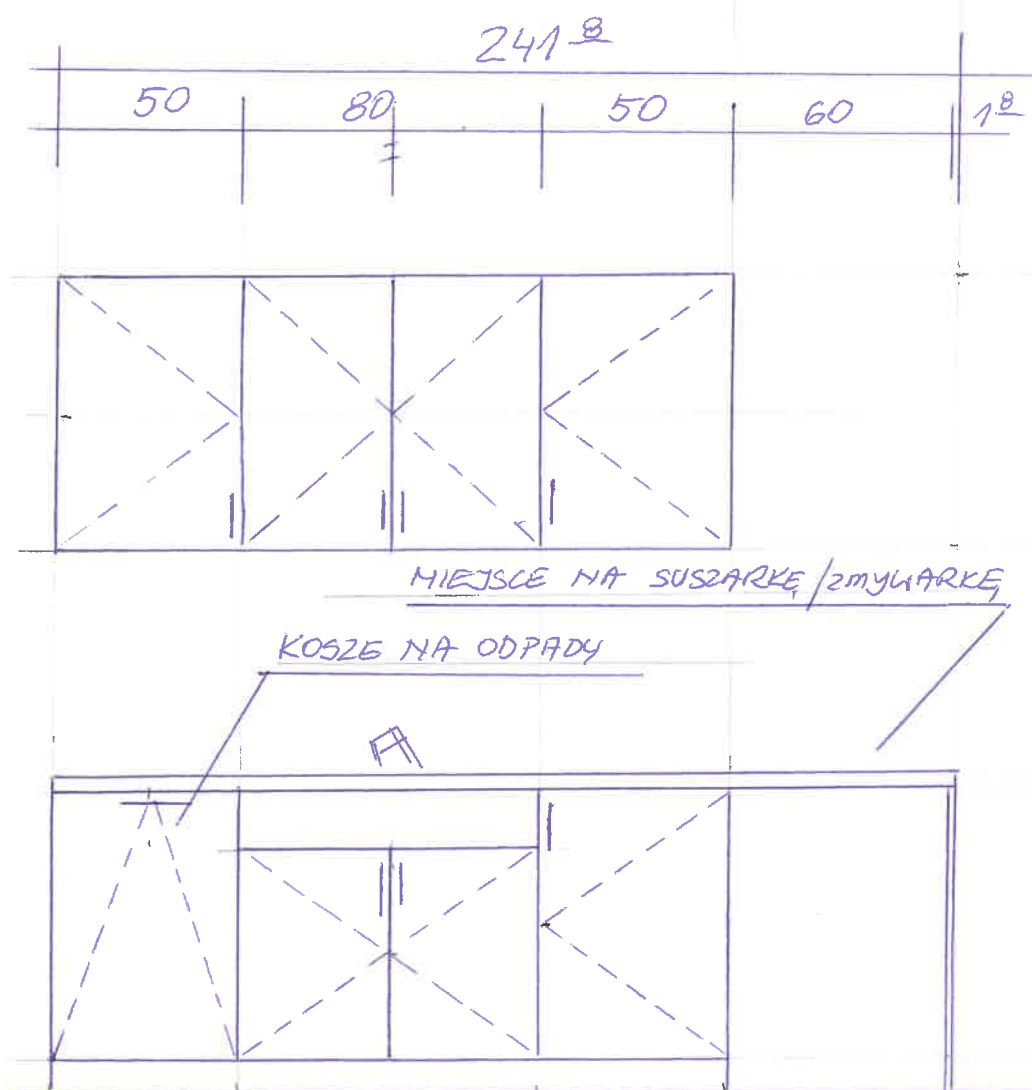

BLAT W MIEJSCU PRZEZNACZONYM NA  
SUSZARKĘ NALEŻY WZMOCNIĆ PODPORĄ,  
LUB MOCOWANIEM DO ŚCIANY.

PO PRZECIWLEGŁEJ STRONIE, NA WYSOKOŚĆ  
OK. 190 - 200 cm NALEŻY DO ŚCIANY  
PRZYMOCOWAĆ PÓLKĘ Z PŁYTY O WYMIARACH  
300 cm x 25 cm x 1,8 cm ("J")