



Elewacja północna

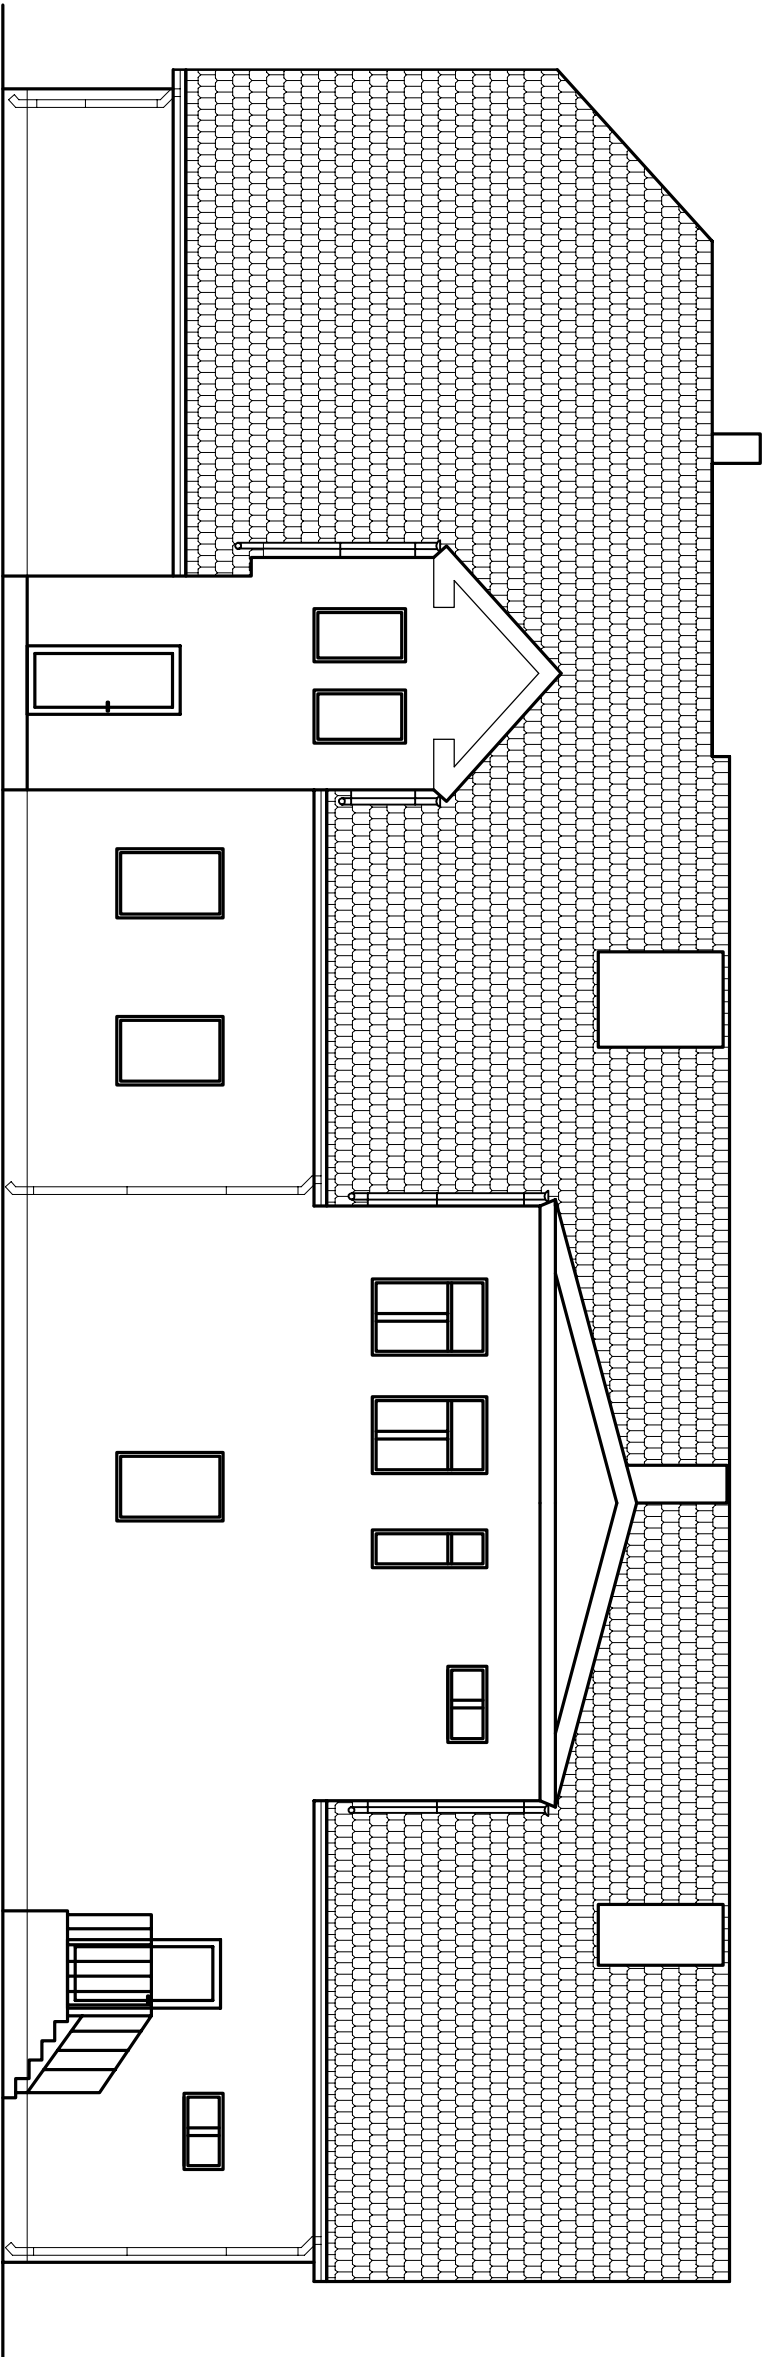

Elewacja wschodnia

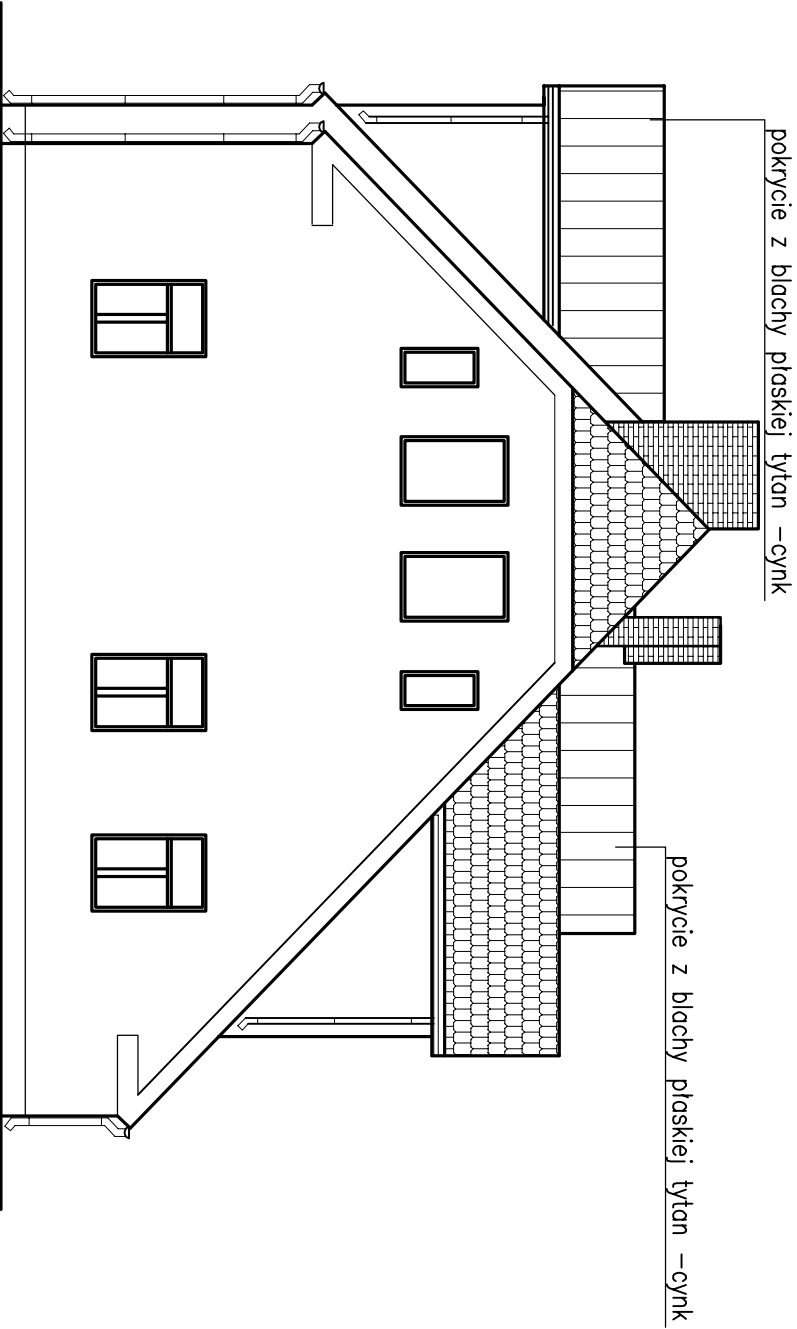

Pokrycie dachu z dachówki ceramicznej kapiówki, w koronkę, kolor naturalna czerwień (ceglasty)
Gąsior typ "gotycki" kolor naturalna czerwień (ceglasty)
Płaska część dachu pokryta blachą tytan -cynk.

Rywny i rury spustowe stalowe tytan -cynk.
Obróbki blacharskie stalowe tytan -cynk.
Kominy murowane z cegły klinkowej w kolorze naturalnej czerwień (matowe)

UWAGA!
1. Roboty budowlano-instalacyjne muszą być prowadzone z równoległą korektacją międzybranżową.
Przed przystąpieniem do robót wykonawca powinien zapoznać się z całością dokumentacji branżowej.
2. W sprawach nie określonych dokumentacją obowiązującą:
- warunki techniczne wykonania i odbioru robót budowlano-montażowych
- normy Polskiego Komitetu Normalizacyjnego.
- instrukcje, wytyczne, świadectwa dopuszczenia, atesty Instytutu Techniki Budowlanej
- warunki techniczne producentów i dostawców materiałów budowlano-montażowych.

Jednostka projektowa: BUDOWLANE BIURO INŻYNIERSKIE MARIAN SUŚNIKO UL. REJA 2 66-530 DREZDENKO tel. 502 485 501			
Tytuł rysunku Elewacja północna i wschodnia			
OBIEKT: Budynek mieszkalny z pomieszczeniem sali wiejskiej			
Inwestor: Gmina Stare Kurowo, ul. Daszyńskiego 1, 66-540 Stare Kurowo			
Lokalizacja	dz. nr 358 Obręb łącznica	Nr rys. 3	
Zespół projektowy:	Podpis	Data:	Skala: 1:100
PROJEKTANT – ARCHITEKTURA: mgr inż. arch. J. Kromer uprawnienie do projektowania bez ograniczeń spec. architektoniczno nr upr. OKX/498/13/2005		19.02.2024	
PROJEKTANT – KONSTRUKCJA inż. M. Suśniło uprawnienie do projektowania bez ograniczeń spec. konstr.budowlanej nr upr. LMG/0025/POK/04		19.02.2024	Format: A3