



Elewacja południowa

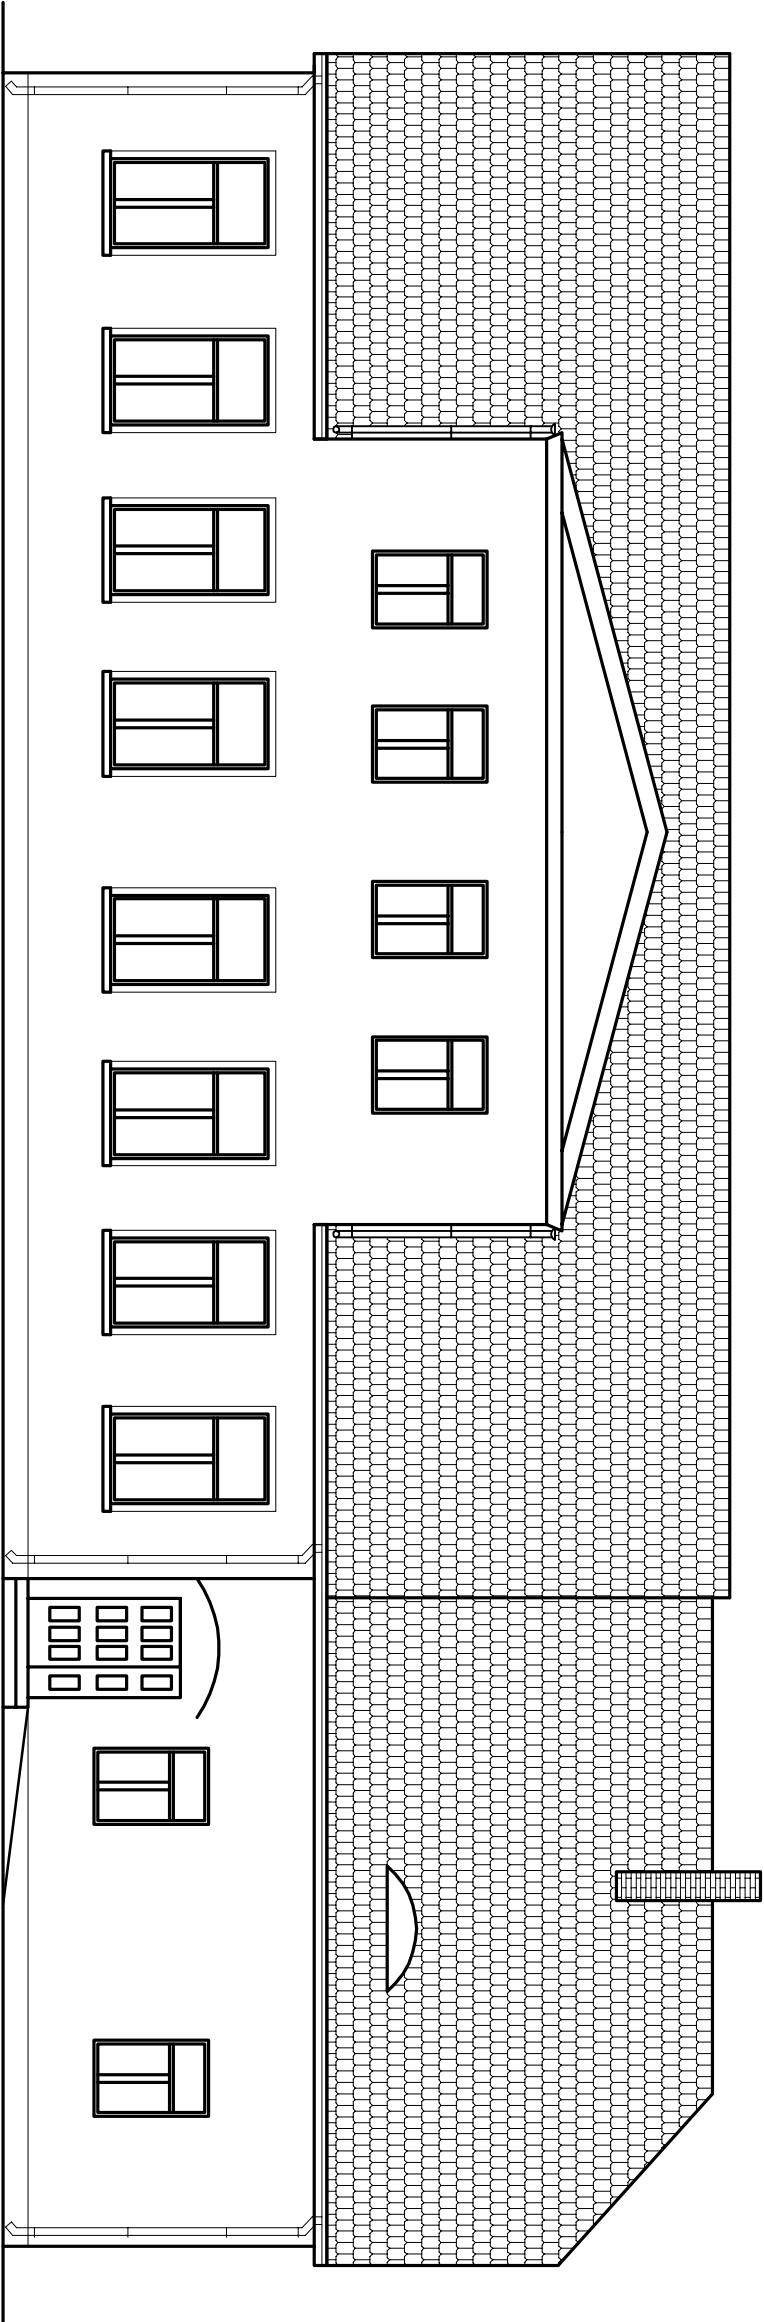

Elewacja zachodnia

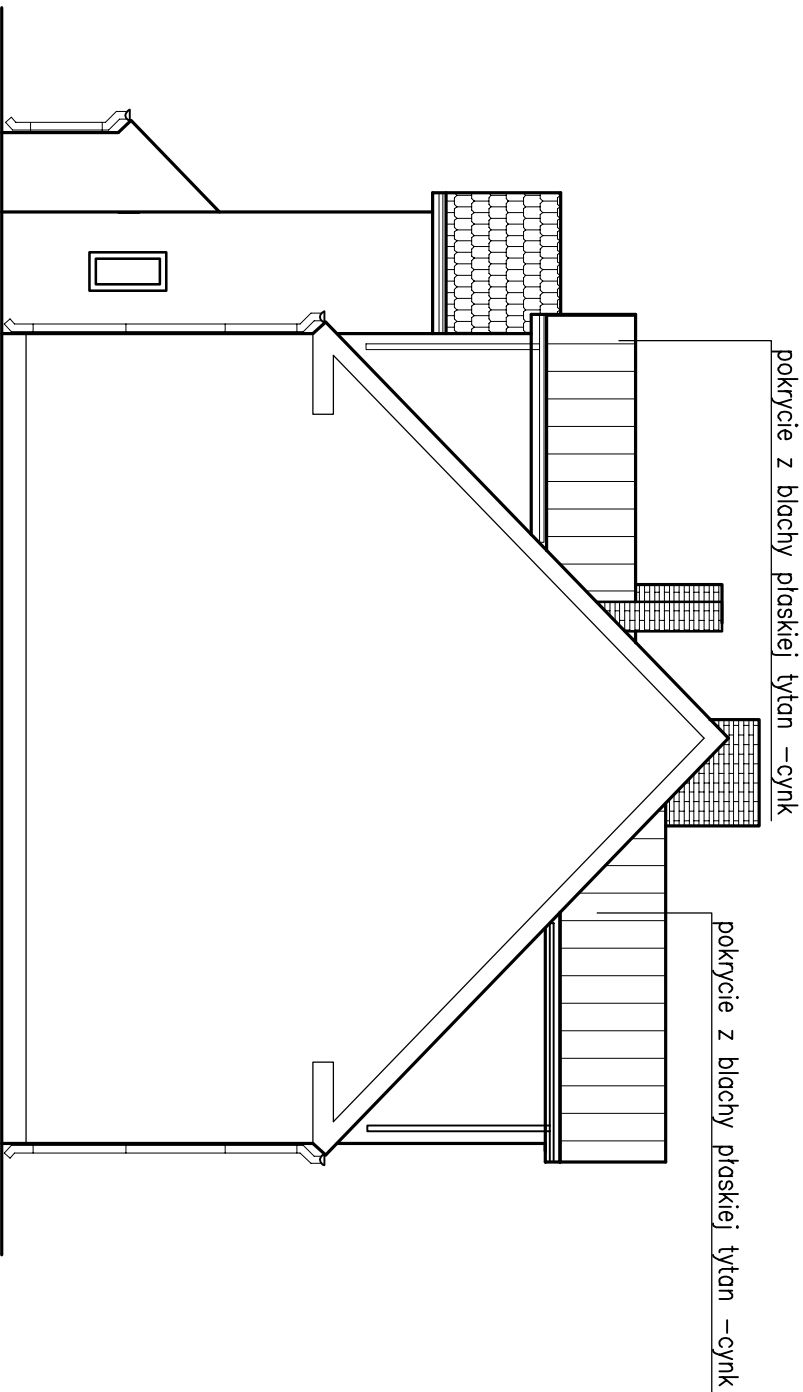

Pokrycie dachu z dachówki ceramicznej karpiołki, w koronkę, kolor naturalna czerwień (ceglasty)
Gąsior typ "gotycki" kolor naturalna czerwień (ceglasty)
Płaska część dachu pokryta blachą tytan -cynk.

Rywny i rury spustowe stalowe tytan -cynk.
Obróbki blacharskie stalowe tytan -cynk.

Kominy murowane z cegły klinkierowej w kolorze naturalnej czerwieni (matowej)

UWAGI

1. Roboty budowlano-instalacyjne muszą być prowadzone z równoległą koordynacją międzybranżową.
Przed przystąpieniem do robot wykonawca powinien zapoznać się z całością dokumentacji branżowej.
2. W sprawach nie określonych dokumentacją obowiązującą:
 - warunki techniczne wykonania i odbioru robót budowlano-montażowych
 - normy Polskiego Komitetu Normalizacyjnego,
 - instrukcje, wytyczne, świadectwa dopuszczenia, atesty Instytutu Techniki Budowlanej
 - warunki techniczne producentów i dostawców materiałów budowlano-montażowych.

Jednostka projektowa: BUDOWLANE BIURO INŻYNIERSKIE MARIAN SUŚNIKO UL. REJA 2 66-530 DREZDENKO tel. 502 485 501				
Tytuł rysunku Elewacja południowa i zachodnia				
OBIEKT: Budynek mieszkalny z pomieszczeniem sali wiejskiej				
Inwestor: Gmina Stare Kurowo, ul. Daszyńskiego 1, 66-540 Stare Kurowo				
Lokalizacja	dz. nr 358		Nr rys.	
	Obręb łącznica		2	
Zespół projektowy:	Podpis	Data:	Skala:	
PROJEKTANT – ARCHITEKTURA:		19.02.2024	1:100	
mgr inż. arch. J. Kromer uprawnienia do projektowania bez ograniczeń, spec. architektoniczna nr upr. OKX/498/13/2005				
PROJEKTANT – KONSTRUKCJA inż. M. Suśniło uprawnienia do projektowania bez ograniczeń spec. konstrubudowlanej nr upr. LUK6/0026/POKK/04		19.02.2024	Format: A3	