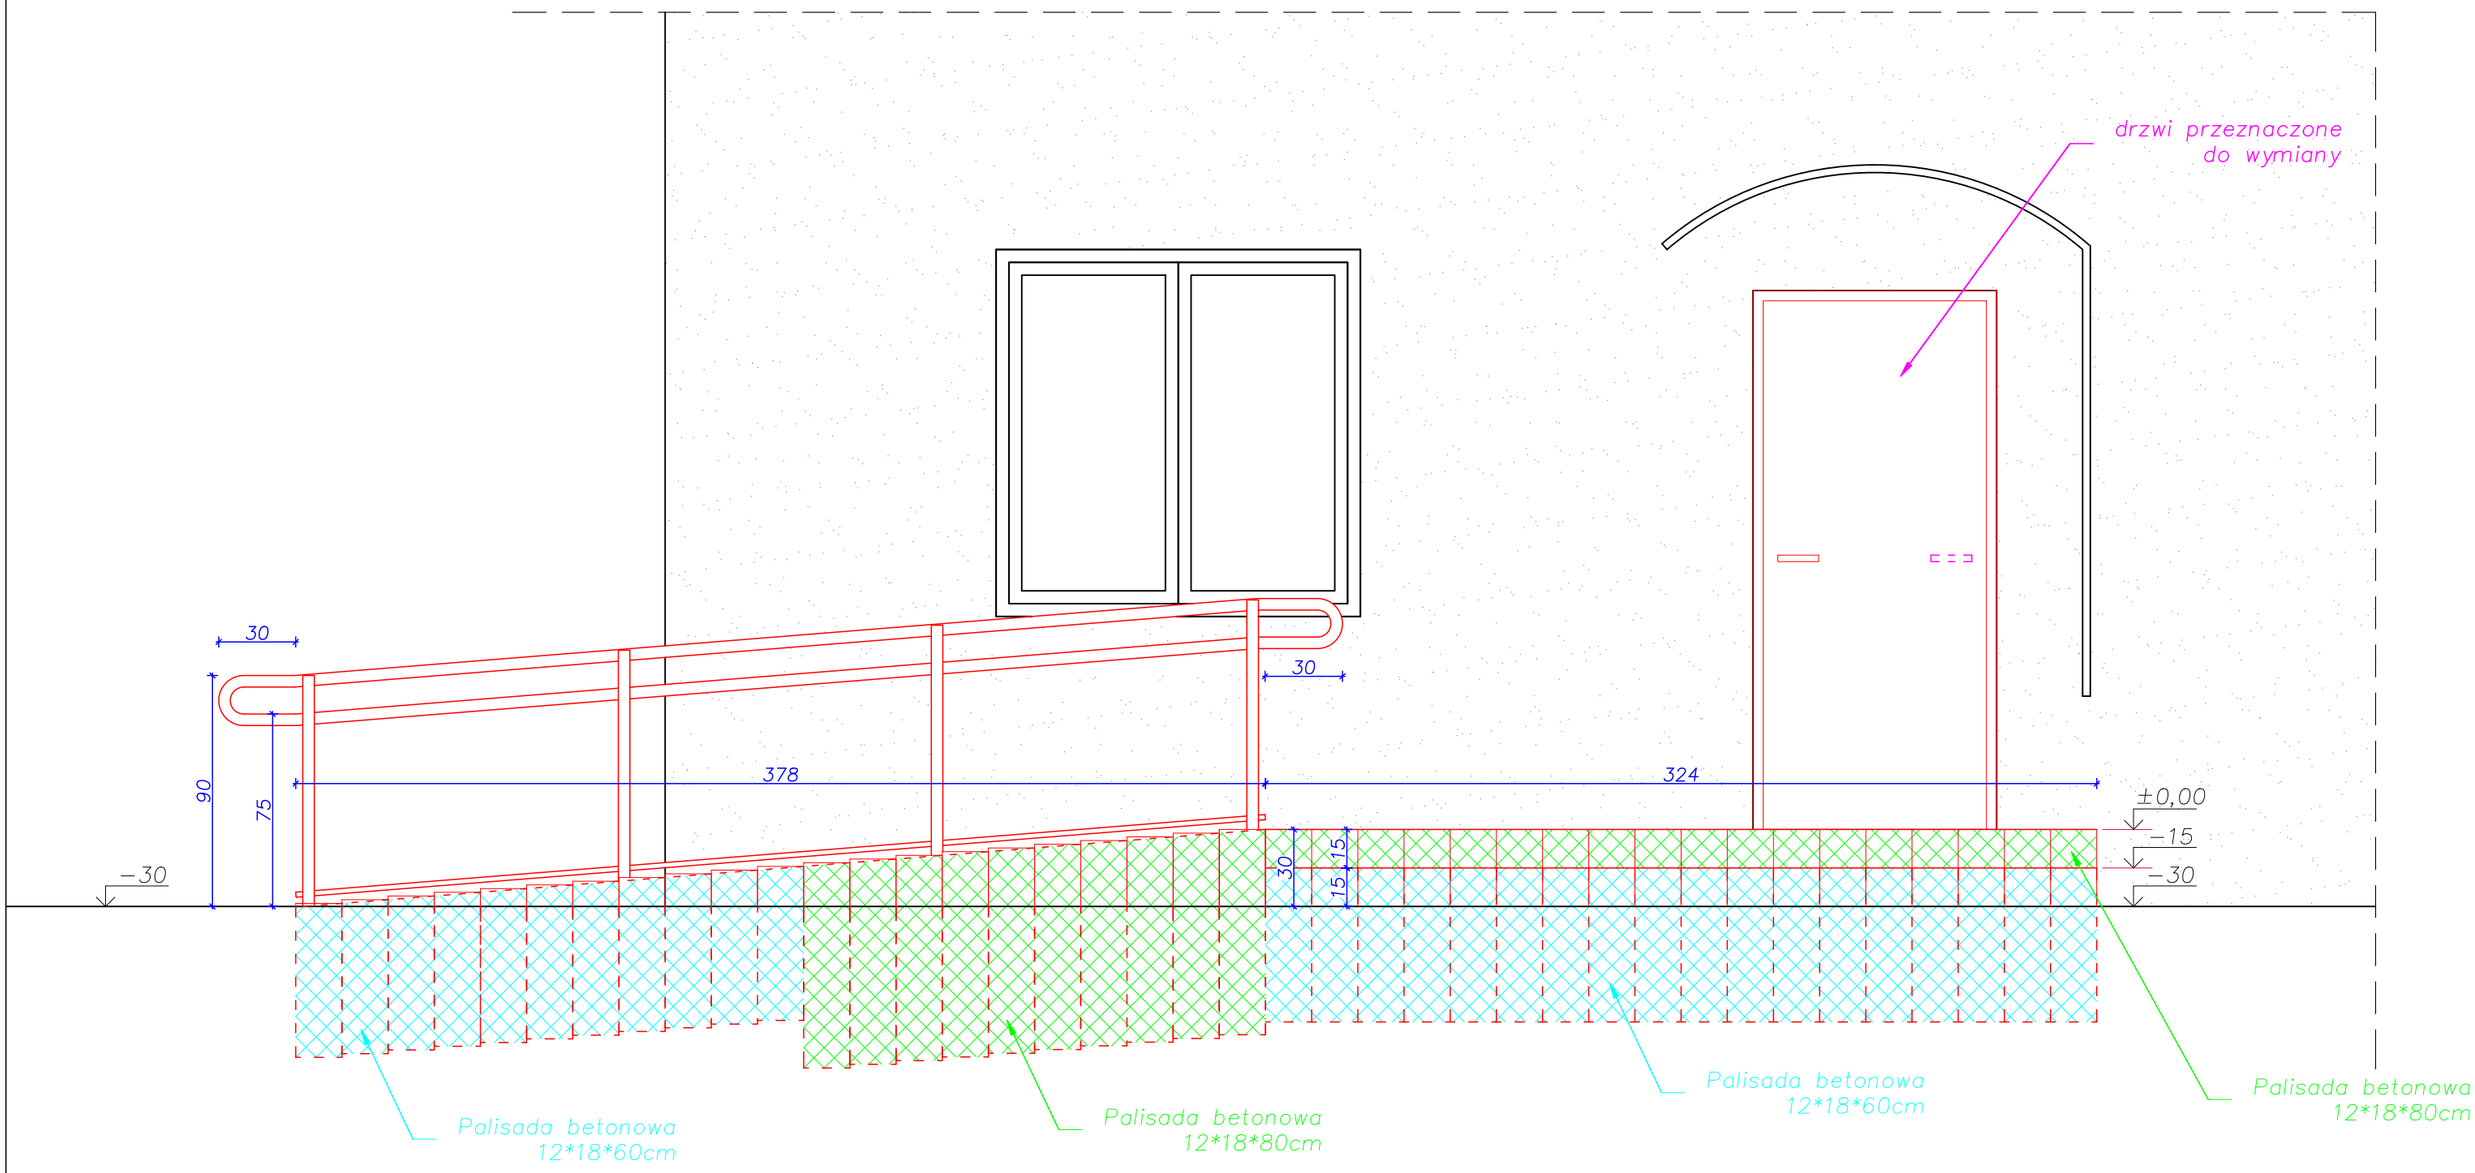

UWAGA:

Wymiary sprawdzić na budowie.
Wymiary podano w [cm]

NAZWA OBIEKTU BUDOWLANEGO:			
POCHYLNIA DLA NPS			
LOKALIZACJA:			
obr.ew. Kamienica, dz.ew.nr 2308/18, jedn.ew. Kamienica			
TYTUŁ RYSUNKU:			
widok			
OPRACOWANIE:	SKALA:	NR RYS.:	DATA:
mgr inż. Roman Gądek upr. nr MAP/0146/PWBKb/15 mgr inż. Krzysztof Faltyn	1:25	2	styczeń 2024

Falmar pracownia projektowa