


RZUT PRZYZIEMIA  
1:100

ZESTAWIENIE POMIESZCZEŃ – POW. UŻYTKOWA			
LP	Nazwa pomieszczenia	Rodzaj posadzki	Pow. użytkowa [m²]
1.	Wiatrołap	wykładzina PCV	6,77
2.	Hall	wykładzina PCV	14,10
3.	Komunikacja	wykładzina PCV	33,52
4.	Poczekalnia	wykładzina PCV	11,59
5.	Komunikacja	wykładzina PCV	4,06
6.	Komunikacja	wykładzina PCV	2,27
7.	Skrytka	wykładzina PCV	2,89
8.	Komunikacja	wykładzina PCV	5,26
9.	WC ON. damskie	wykładzina PCV	4,49
10.	WC ON. męskie	wykładzina PCV	4,50
11.	Pom. socjalne	wykładzina PCV	9,32
12.	Pom. porządkowe	wykładzina PCV	1,57
13.	Gabinet lekarza	wykładzina PCV	9,89
14.	Orzecznictwo	wykładzina PCV	22,37
15.	Pracownia socjalna	wykładzina PCV	22,11
16.	Archiwum	wykładzina PCV	8,31
17.	Księgowność	wykładzina PCV	21,23
18.	Pracownia socjalna	wykładzina PCV	21,34
19.	Pracownia socjalna	wykładzina PCV	21,39
20.	Sekretariat	wykładzina PCV	21,08
21.	Gabinet dyrektora	wykładzina PCV	21,42
RAZEM			269,48

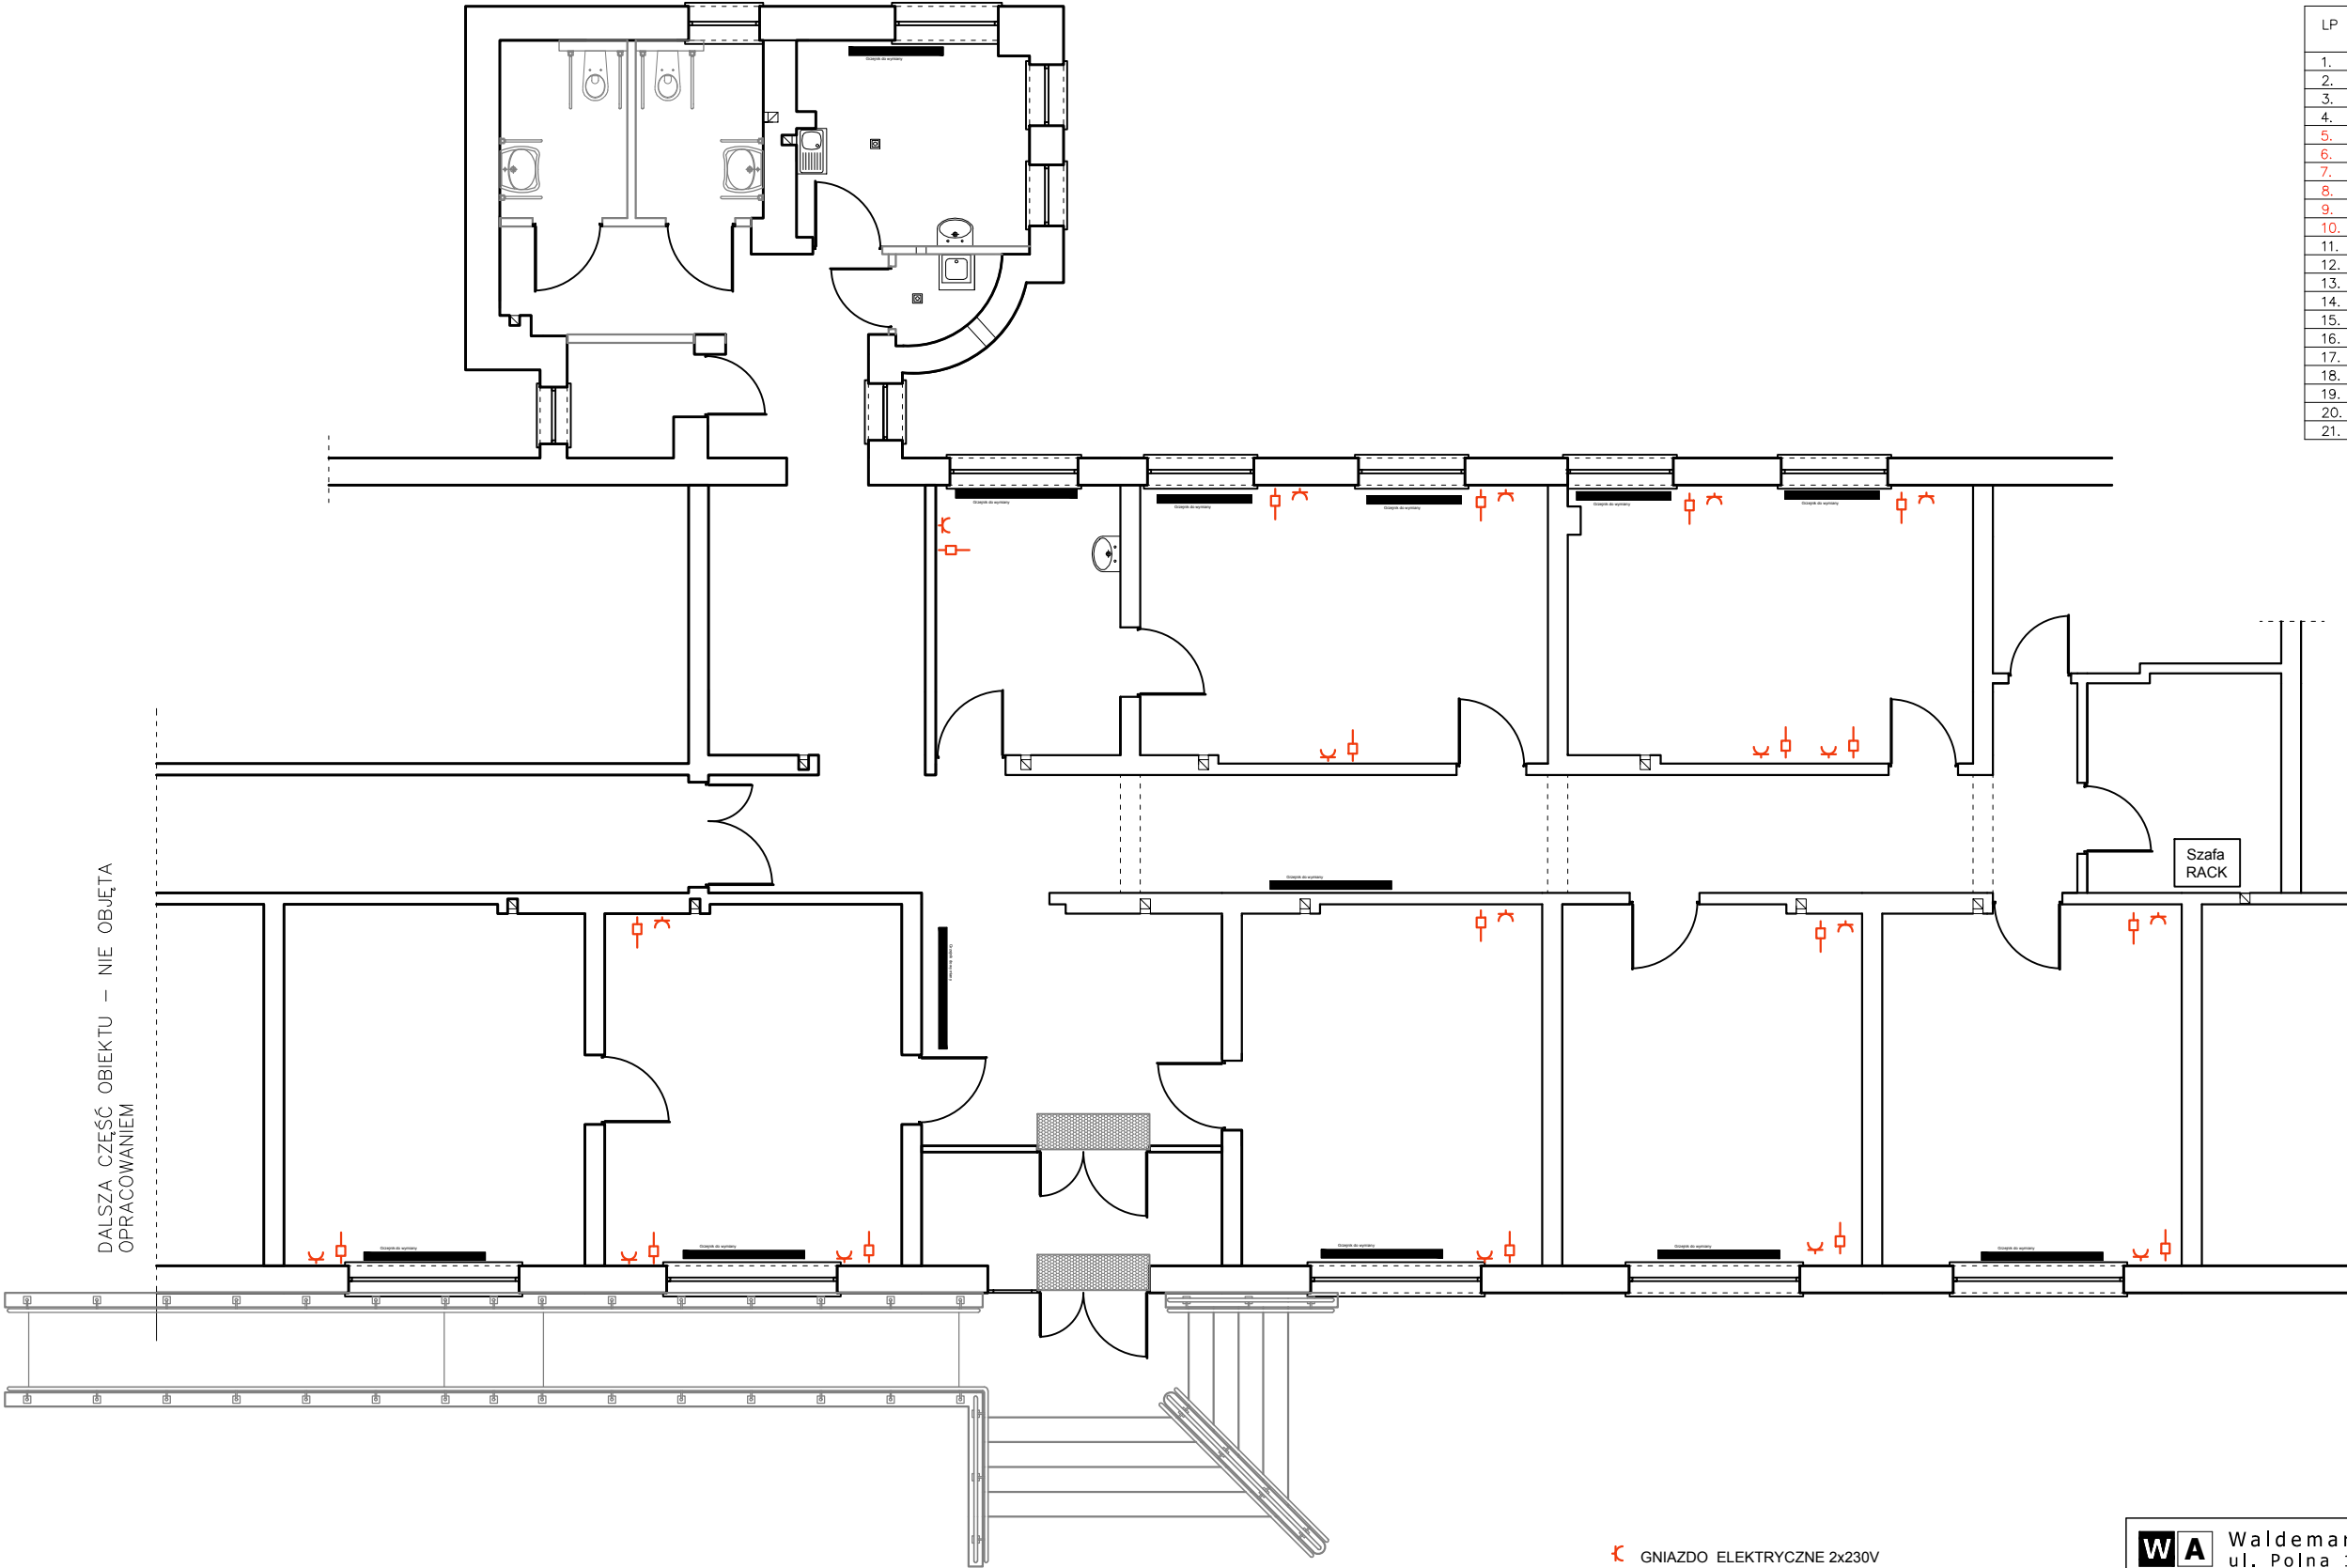

GNIAZDO ELEKTRYCZNE 2x230V

GNIAZDO INTERNETOWE 2x RJ-45

<b>WA</b> <b>MI</b>		Waldemar Niedbała ul. Polna 11f Sułów 56-300 Milicz tel. 692 179 553 e-mail: biuro.wa.mi@gmail.com			
Inwestor:		Powiatowe Centrum Pomocy Rodzinie ul. Trzebnicka 4B, 56-300 Milicz			Stadium:  O.T.
Inwestycja:		R e m o i n t p m i e s z c z e ń - instalacja komputerowa i wymiana grzejników  ul. Trzebnicka 4B, dz. nr 1/6, AM 17, obręb 0001 Milicz, 56-300 Milicz			Branza:  BUD.
Skala:  1:100		Imię i Nazwisko	Nr upr.:	Podpis:	Data:  10.2023
	Projektant	mgr inż. Waldemar Niedbała	5/DOŚ/15		Nr rys.:  1
	Opracował	mgr inż. Waldemar Niedbała	5/DOŚ/15		
Nazwa Rysunku:		RZUT KONDYGNACJI - ŚCIANY			
Copyright by WAMI		Wszelkie prawa zastrzeżone		Reprodukcja bez pozwolenia jest zabroniona	