


Elewacja północna, 1 : 100

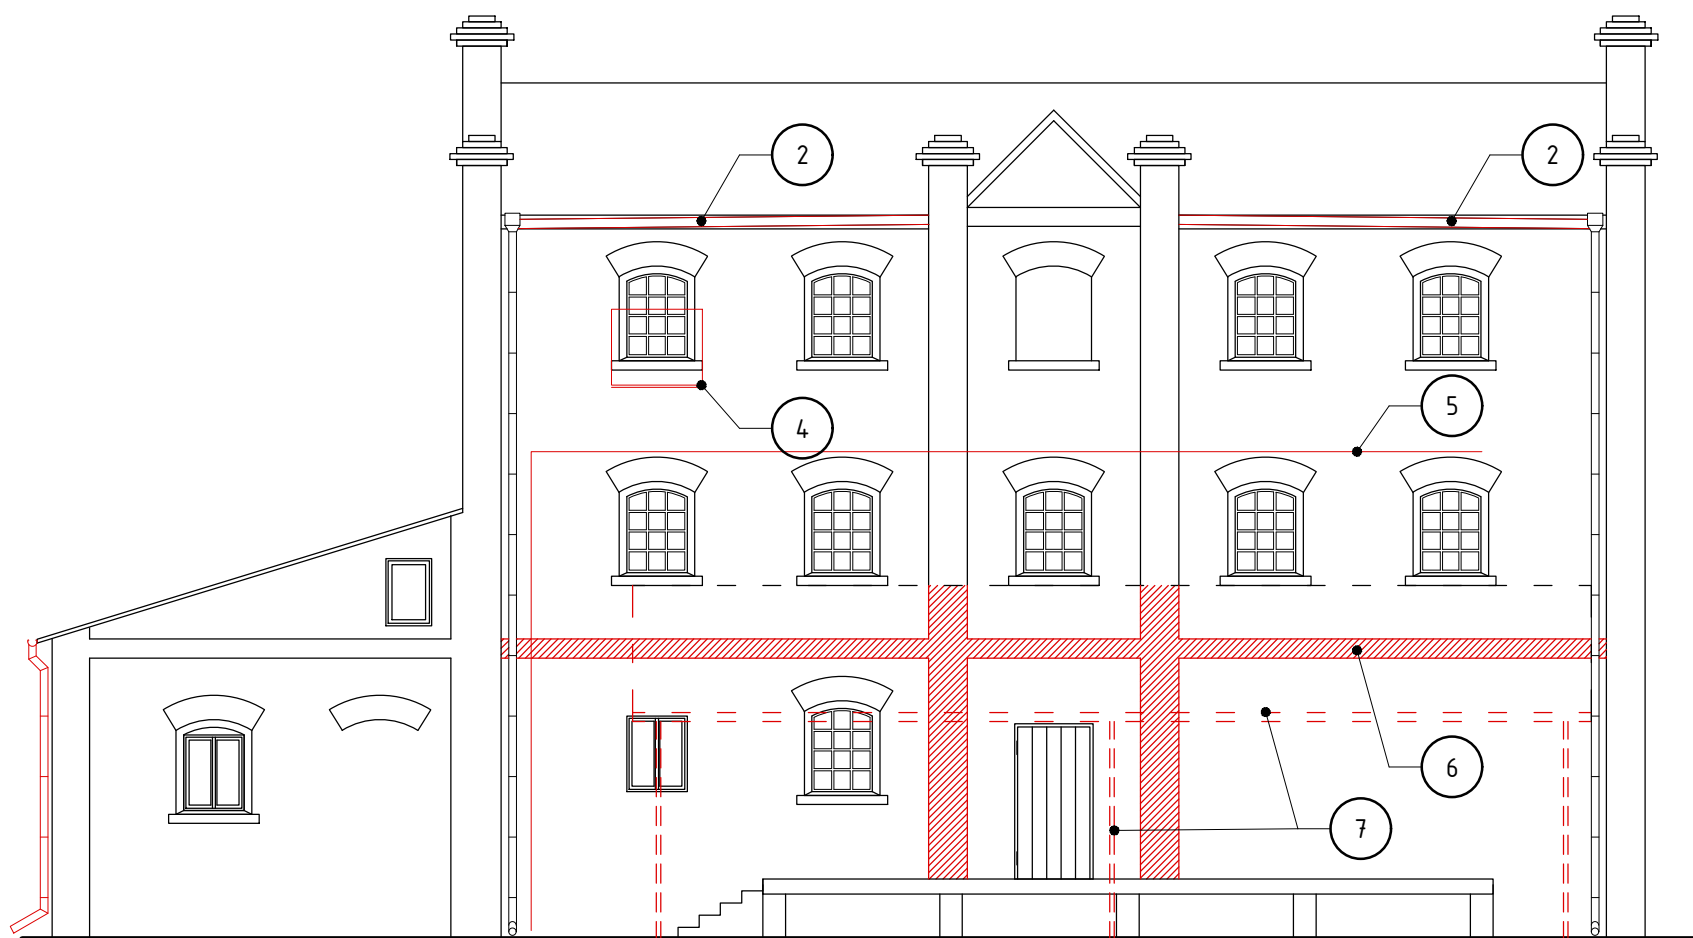

Elewacja zachodnia, 1 : 100

#### Oznaczenia na elewacjach

1. Wsparcie do usunięcia
2. Rynny i rury spustowe do uzupełnienia
3. Drabina - do wymiany lub likwidacji
4. Balkon do likwidacji
5. Rura(peszel) do likwidacji
6. Opaska i pilastry do uzupełnienia
7. Wiata do rozbiórki

#### Uwaga:


Pełen zakres robót wg opisu  
Kolorem czerwonym oznaczono zmiany na elewacja

INWESTYCJA:

Wykonanie prac konserwatorsko-restauratorskich w młynie gospodarczym przy ul.Piłsudskiego w Kowalu. Działka nr 962, obręb: miasto Kowal, pow.włocławski, woj.kujawsko-pomorskie. Identyfikator: 041801\_1.0001.962

INWESTOR:

Miasto Kowal, ul. Piwna 24, 87-820 Kowal

<div><div>BIURO PROJEKTÓW</div><div></div></div>	PROJEKTANT	Imię i nazwisko, nr uprawnień, specjalność mgr inż. Andrzej Tomaszewski UAN-NB-8386-5)42)84 Wk specjalność konstrukcyjno-budowlana	DATA 09.2024	PODPIS
	OPRACOWAŁ	inż. Sebastian Słupski specjalność konstrukcyjno-budowlana	09.2024	

SKALA

1 : 100

NAZWA RYSUNKU

Elewacja północna. Elewacja zachodnia

NUMER UMOWY	NUMER ARCHIWALNY	STADIUM	PUNKT PRELIMINARZA	BRANŻA	SKŁADNIK OPRACOWANIA	NUMER RYSUNKU	REWIZJA
zlec.	327/2024	PFU	2	K	2	8	0