


# RZUT NISKIEGO PARTERU

budynku biurowo-mieszkalnego  
położonego w Pasłęku ul. Wojska Polskiego 14  
obręb Nr 1, na działce nr 22

Właściciel: Województwo Warmińsko-Mazurskie

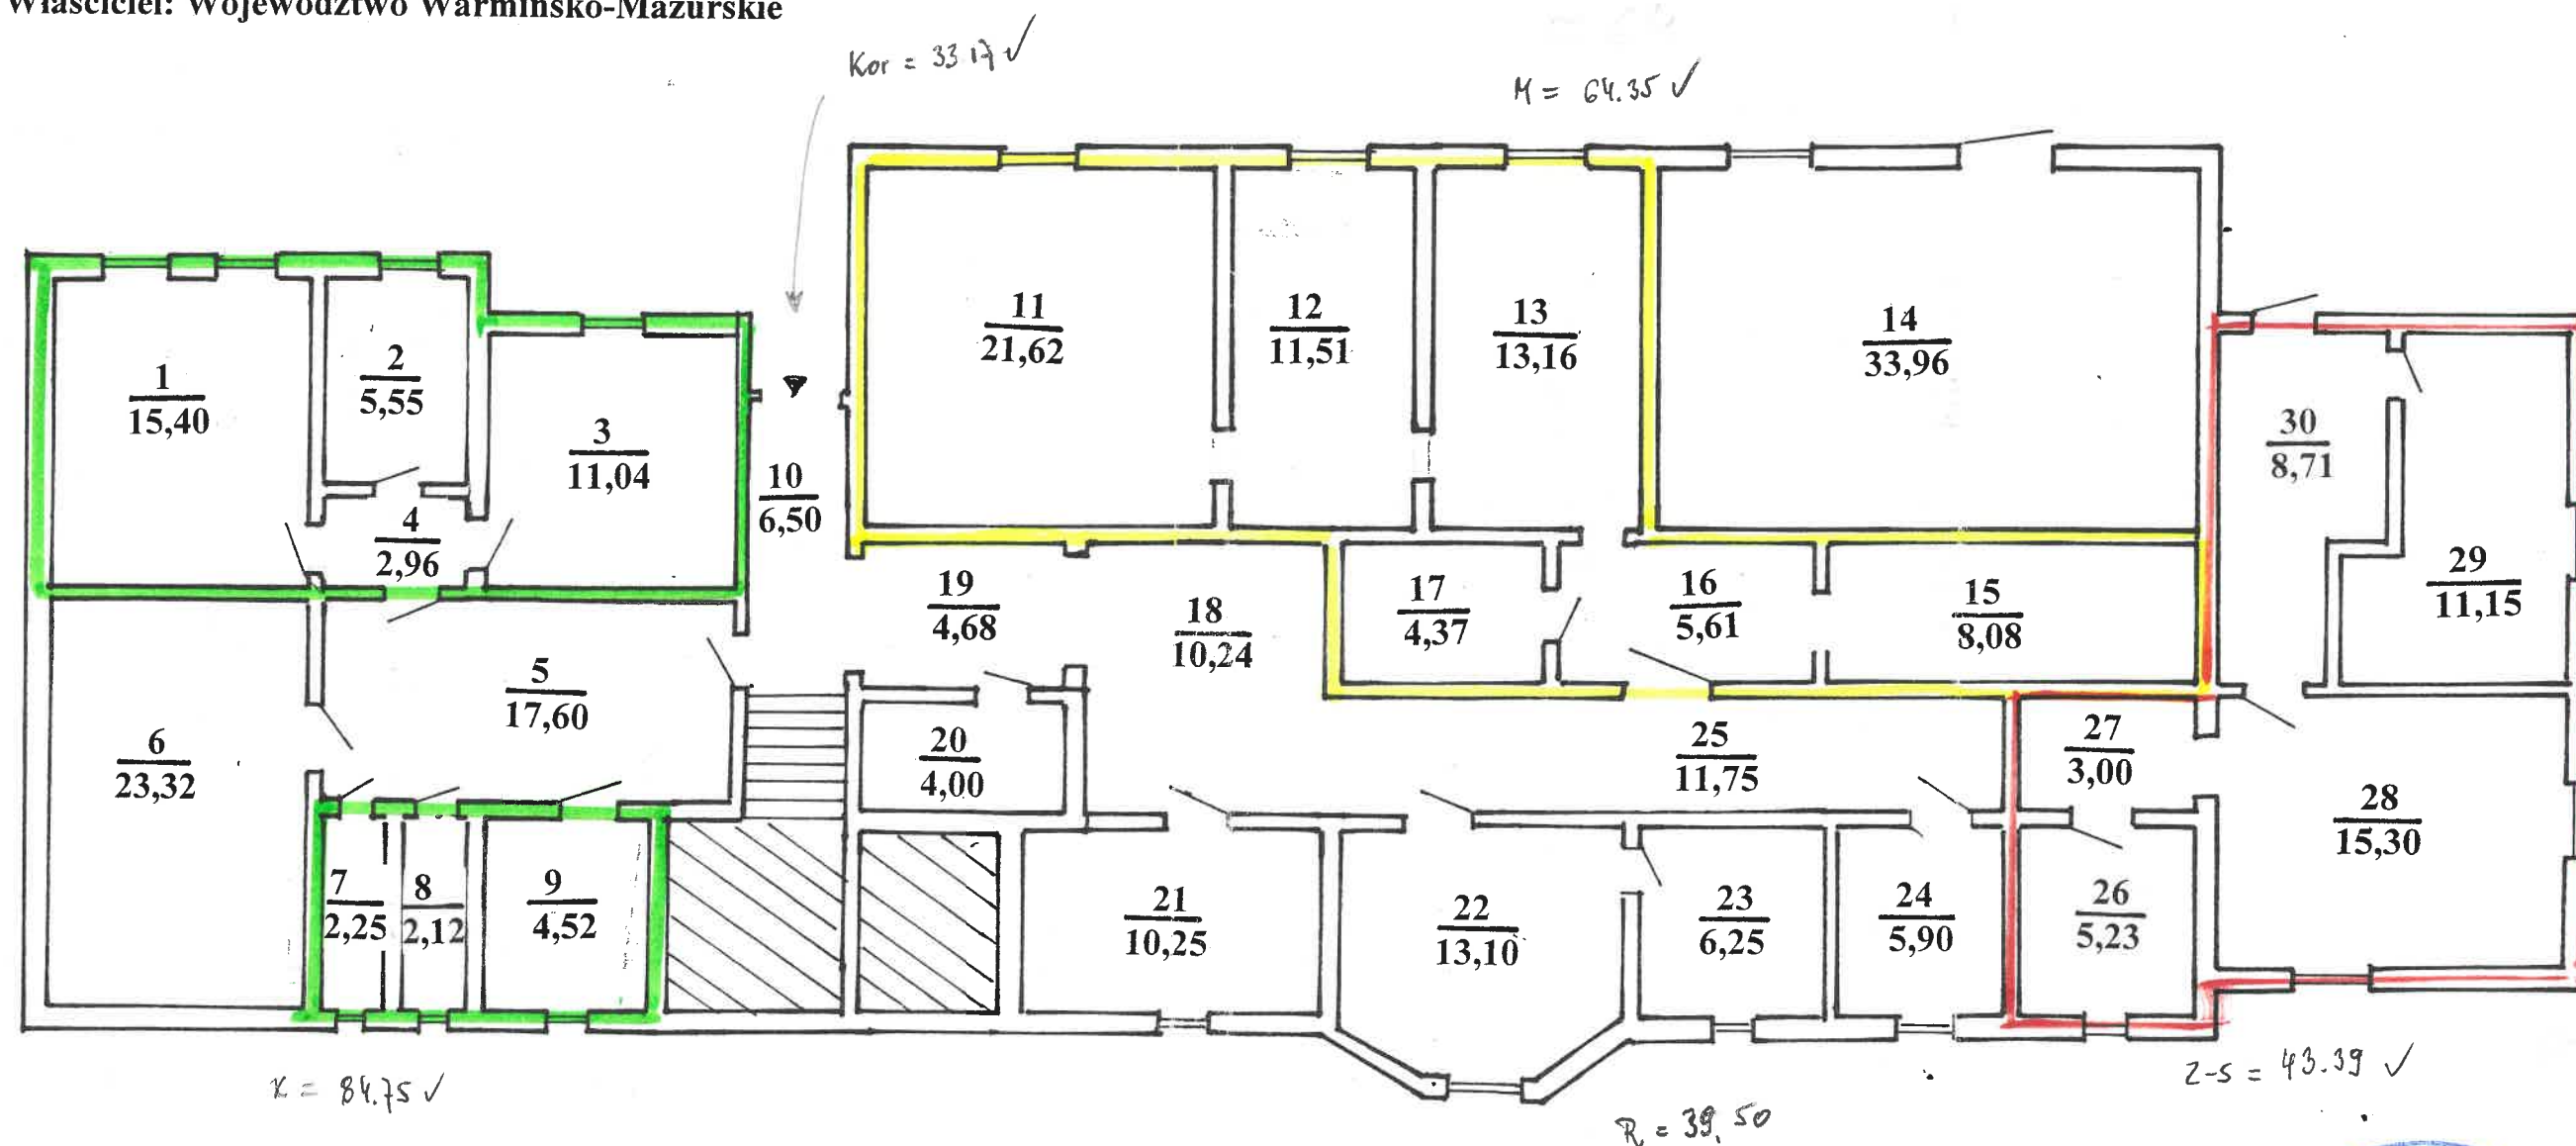

NP paw. użytk. = 231.99

Pow. = 23.32

Kor = 33.17

288.48



209.13