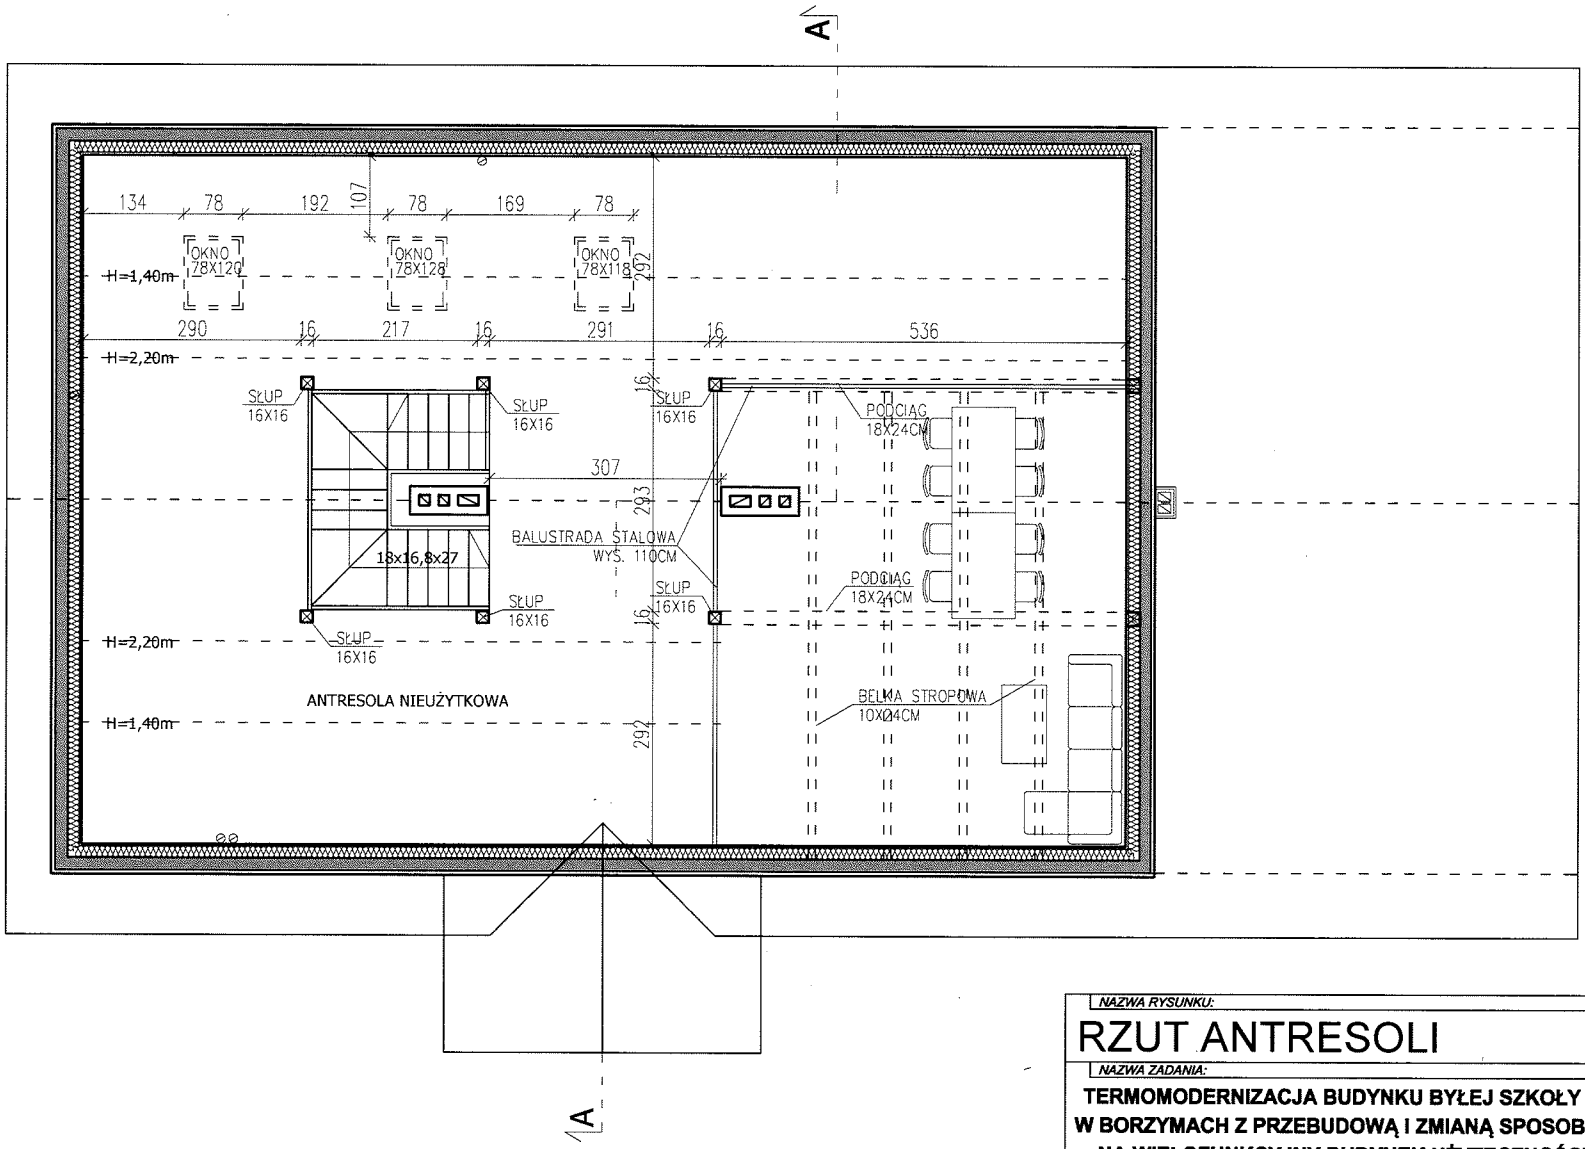

NAZWA RYSUNKU:

RZUT ANTRESOLI

NAZWA ZADANIA:

TERMOMODERNIZACJA BUDYNKU BYŁEJ SZKOŁY PODSTAWOWEJ W BORZYMACH Z PRZEBUDOWĄ I ZMIANĄ SPOSOBU UŻYTKOWANIA NA WIELOFUNKCYJNY BUDYNEK UŻYTECZNOŚCI PUBLICZNEJ - KLUB SENIORA I ŚWIETLICA WIEJSKA, ROZBUDOWA SCHODÓW ZEWNĘTRZNYCH, BUDOWA POCHYLNI DLA OSÓB NIEPEŁNOSPRAWNYCH

PROJEKTANCI:

ARCHITEKTURA:	NR UPRAWNIEŃ:	PODPIS:
mgr inż. arch. MONIKA WIELOGÓRSKA	26/PDOKK/2016	

ADRES:

Borzymy, nr geod. dz. 100, gm. Perlejewo

DATA:	SKALA:	NR RYSUNKU:	NR STRONY:
20.10.2022r.	1:100	2	12