




Przekrój konstrukcyjny w km 0+020

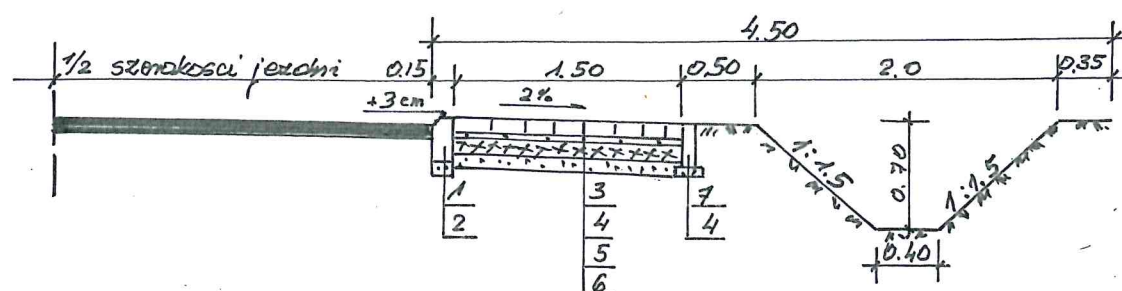


Przekrój konstrukcyjny od km 0+020 do km 0+300

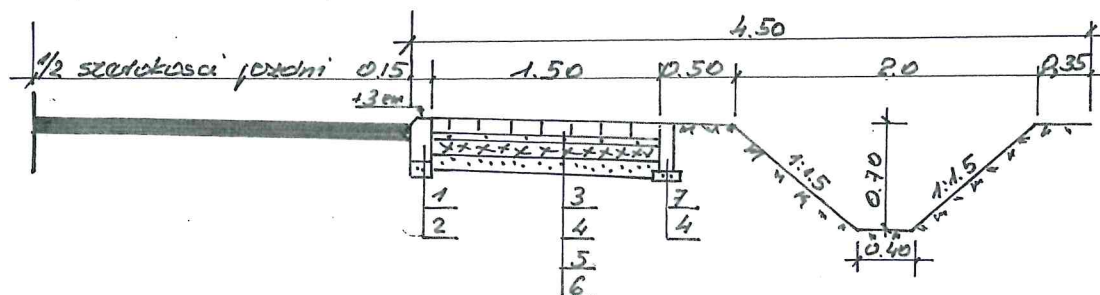

Przekrój konstrukcyjny od km 0+300 do km 0+800

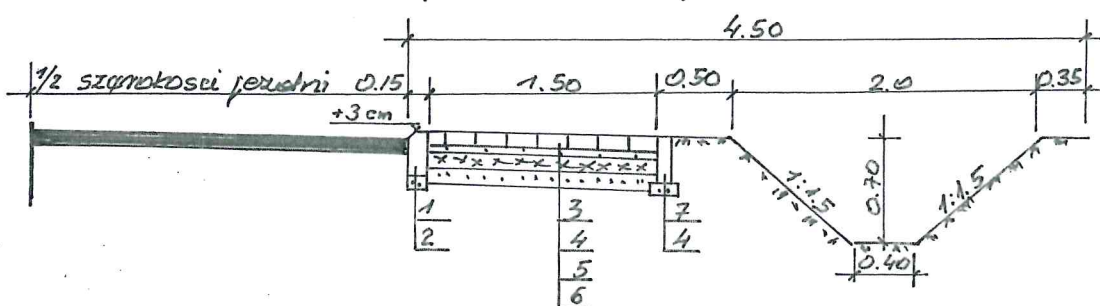

Przekrój konstrukcyjny od km 0+800 do km 1+545

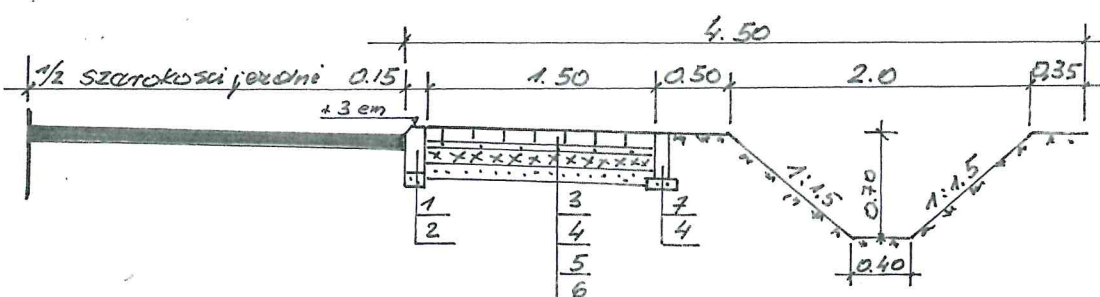

Legenda

- 1 krawężnik betonowy 15x30 cm wtopiony +3cm nad jezdnię chodni
- 2 podsypka cam-proszkowa 1:4 warstwa o grubości 10 cm
- 3 kostka brukowa betonowa o grubości 8cm "BEHATON" KOŁON
- 4 podsypka cam-proszkowa 1:4 warstwa o grubości 3 cm
- 5 podbudowa z kruszywa kamionego warstwa grubości 10cm
- 6 warstwa ociekająca z piasku, grubości warstwy 10 cm
- 7 obrzeża betonowe 8x30 cm wtopione do wys. rowieńchmi

| | | | | |
|---------------|---|----------------------------------------------------------------------------|--------------------------------------------------------------------------------------------|--------|
| OBIEKT | Remont pobocza przez utwardzenie kostką brukową betonową drogi gminnej Nr 107152E w miejscowości Kruszewiec gmina Opoczno od pasa własności działki przy drodze wojewódzkiej Nr 726 na długości 1545 m w granicy pasa drogowego drogi gminnej działka nr ewid. 556 obręb Kruszewiec | | NR RYS. | 3 |
| NAZWA RYSUNKU | PRZEKROJE KONSTRUKCYJNE | | SKALA | 1 : 50 |
| PROJEKTANT | Imię i nazwisko | Uprawnienia | Data i podpis | |
| | Wójtowicz Henryk Ul. Piotrkowska 26/10 26-300 Opoczno | WZDP-221/D/66 ul. Piotrkowska 26/10, 26-300 Opoczno tel. 512 413 805 | HENRYK WÓJTOWICZ Upr. proj. i wykonawca w zakresie dróg ul. N. WZDP Kielce 221/D/66. | |