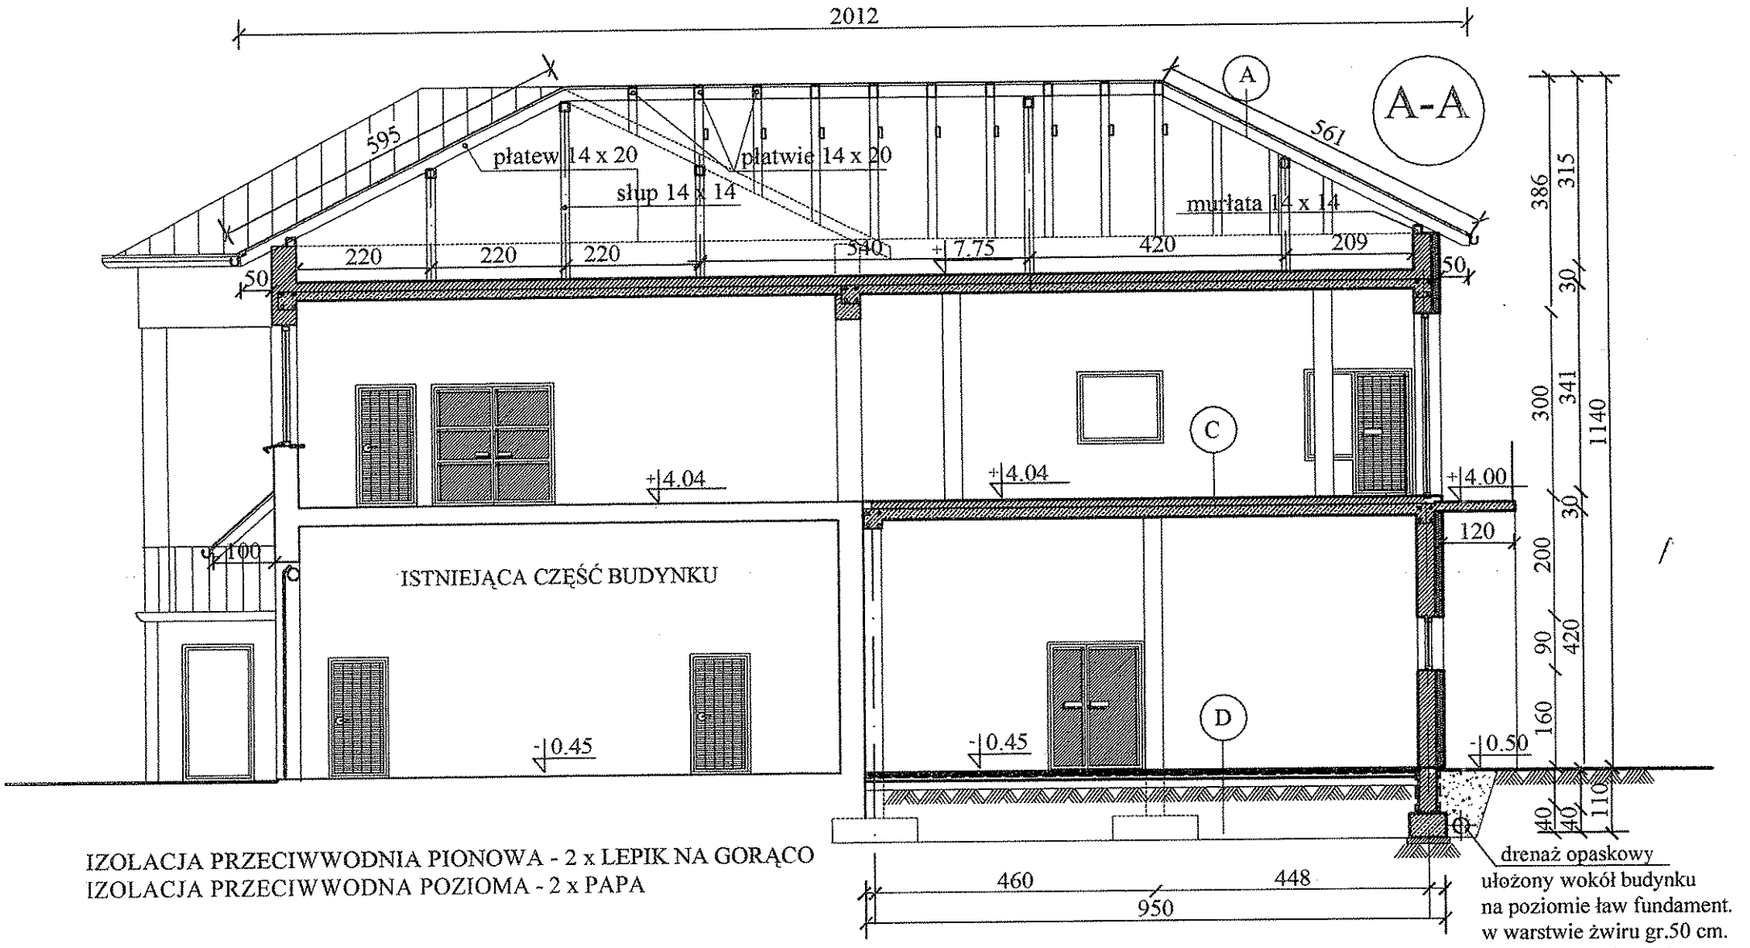

IZOLACJA PRZECIWWODNIA PIONOWA - 2 x LEPIK NA GORĄCO
IZOLACJA PRZECIWWODNA POZIOMA - 2 x PAPA

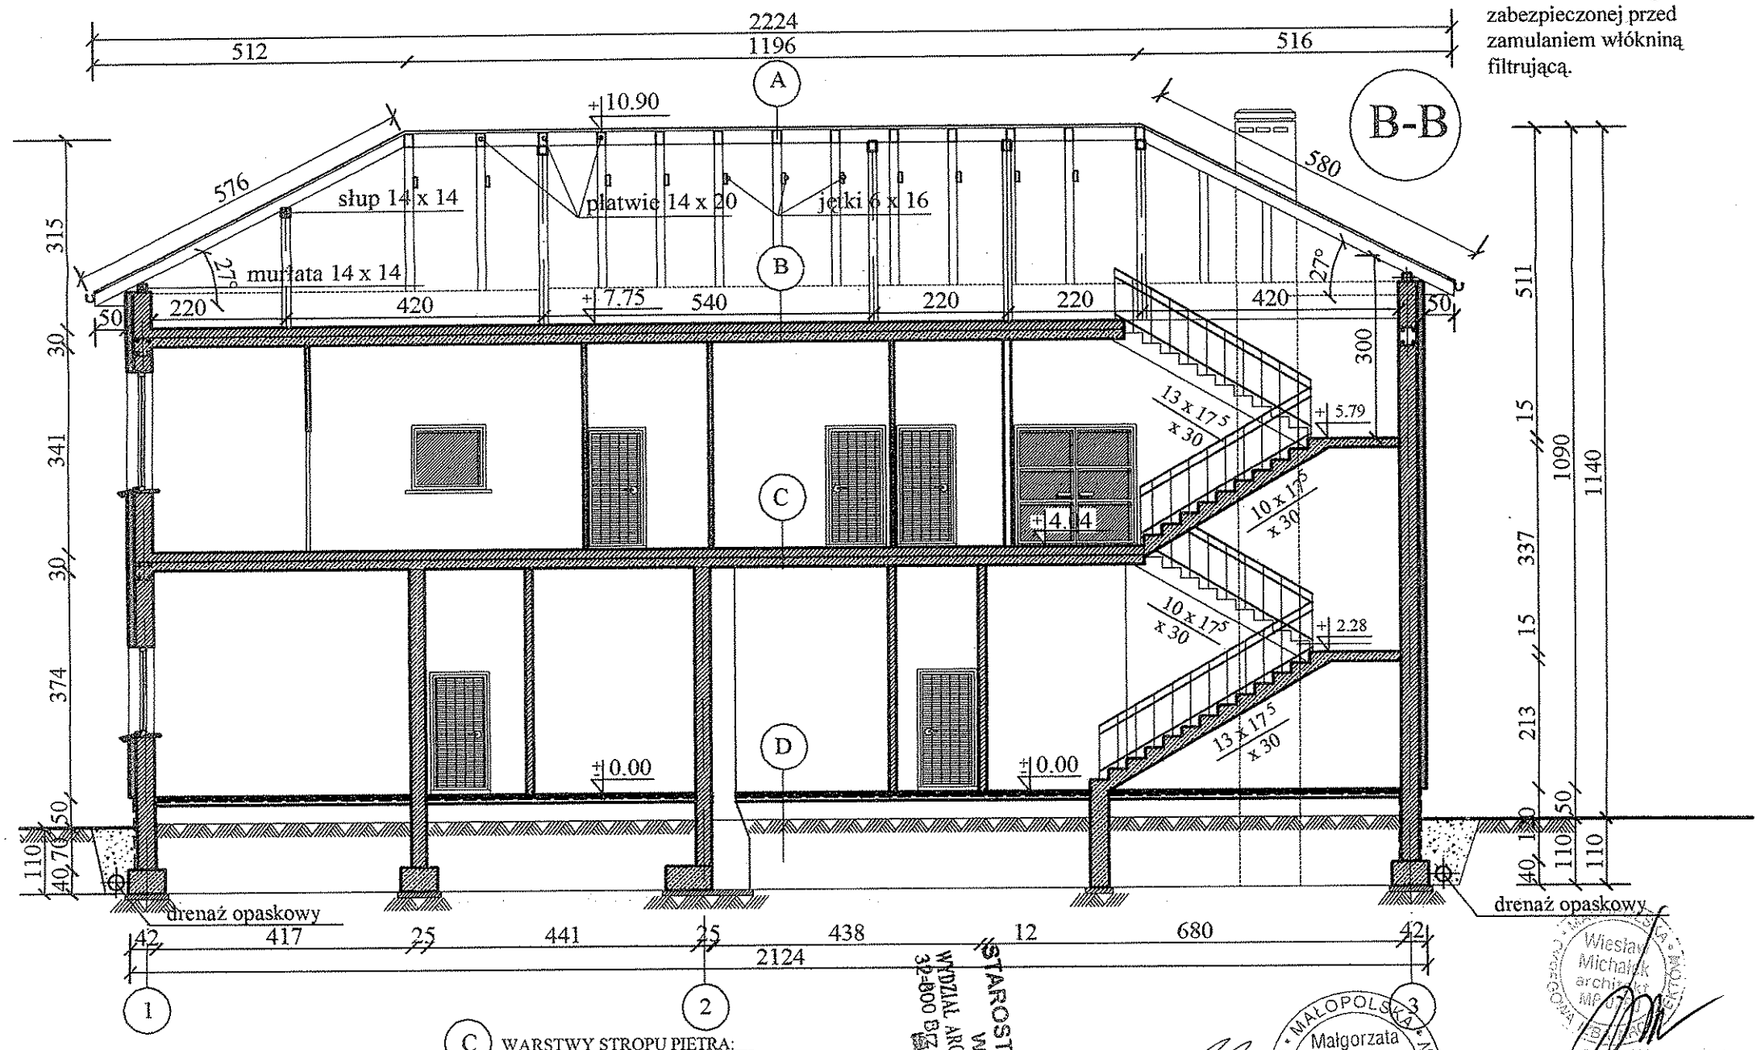

A WARSTWY DACHU:
BLACHA OCYNK. TRAPEZOWA
ŁATY DREWNIANE 4x6 CM.
FOLIA WIATROCHRONNA
PAROPRZEPUSZCZALNA
KONTRŁATY 3x5 CM.
KROKWIE 14x20 CM.

B WARSTWY STROPU PODDASZA:
WYLEWKA CEMENT. GR. 5 CM.
SIATKA ZBROJENIOWA
STYROPIAN GR. 10 CM.
PAPA ASFALTOWA
PŁYTA ŻELBETOWA GR.15 CM.
TYNKA CEMENT.-WAPIENNY

C WARSTWY STROPU PIĘTRA:
PARKIET GR. 2 CM.
WYLEWKA CEMENT. GR 5 CM.
SIATKA ZBROJENIOWA
ø 3 OCYNKOWANA 10x10 CM.
STYROPIAN PSE-FS-20 GR. 5 CM.
2x PAPA ASFALTOWA NA LEPIKU
PŁYTA STROPOWA GR.15 CM.
BETON B-25
TYNK CEMENT.- WAPIENNY
PŁYTA ŻELBETOWA

D WARSTWY PODŁOGI NA GRUNCIE:
WYLEWKA CEMENT. GR.5 CM.
IZOLACJA 2x PAPA NA LEPIKU
BETON GR. 5 CM.
SIATKA ZBROJENIOWA o 3 Z
STYROPIAN GR. 10 CM.
BETON GR. 10 CM. B-15
PODSYPKA ŻWIROWO-PIASKOWA GR.15 CM.

STAROSTWO POWIATOWE W BRZESKU
WYDZIAŁ ARCHITEKTURY I BUDOWNICTWA
32-800 Brzesko, ul. Głowackiego 51

Wiesław Michalik architekt MP-0104
MAŁOPOLSKA OKRĘGOWA IZBA ARCHITEKTÓW Małgorzata Bugajska-Pala architekt MP-0104
PLASTIKA ARCHITEKTURA

ARCHITEK URBANISTA MAŁGORZATA BUGAJSKA - PALA
32 - 800 Brzesko , ul. Powstańców Warszawy 20 , tel. 600 272 630

Inwestycja: ROZBUDOWA, PRZEBUDOWA I MODERNIZACJA REMIZY O.S.P. W PRZYBOWIE NA POTRZEBY CENTRUM KULTURALNEGO WSI.

Lokalizacja : Przyborów, dz.nr 1312/1,1313/3,1313/4

Inwestor : GMINA BORZĘCIN | Data: 04.08R

Adres : BORZĘCIN | Skala 1: 100

PRZEKROJE AA i BB rys.nr A 6