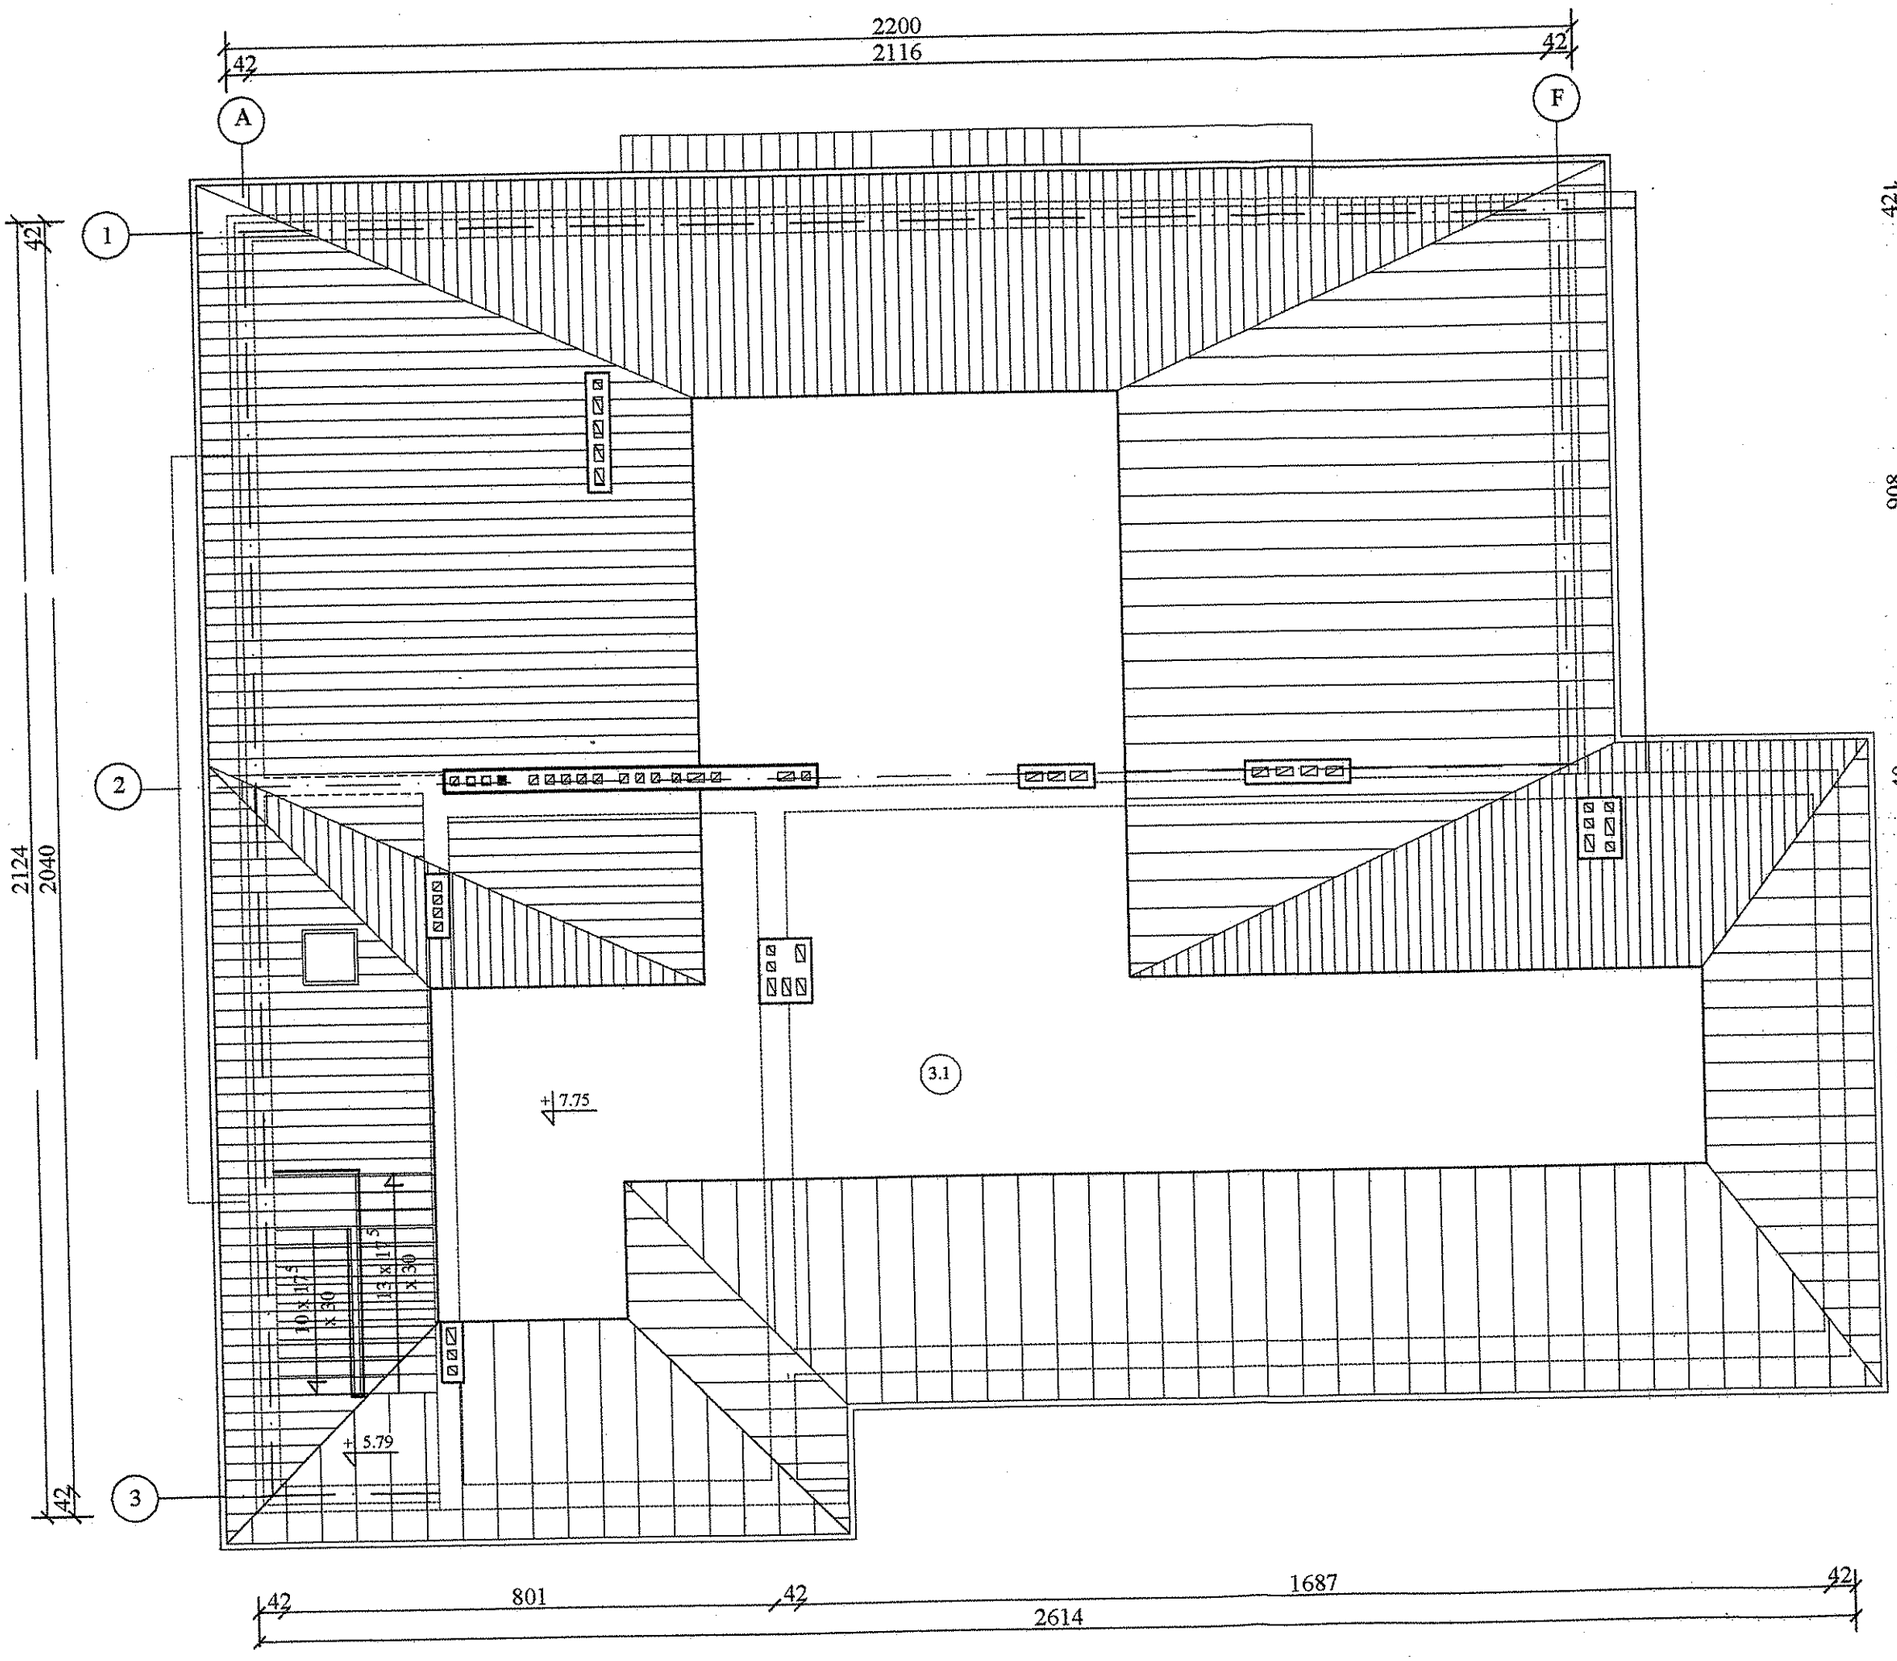

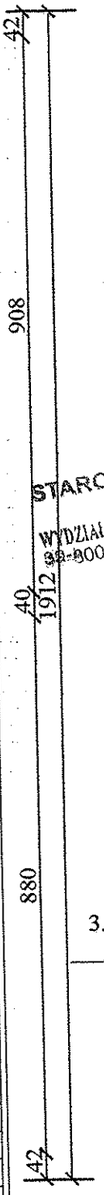

STAROSTWO POWIATOWE
W BRZESKU
WYDZIAŁ ARCHITEKTURY I BUDOWNICTWA
32-800 Brzesko, ul. Głowackiego 51

ZESTAWIENIE POW. UŻYTKOWEJ:
o wysokości powyżej 2.20 m

3.1 PRZESTRZEŃ STRYCHOWA

RAZEM 139 . 40 m^2

MAŁOPOLSKA OKRĘGOWA IZBA ARCHITEKTÓW
Wiesław Michalek architekt MP-1750

MAŁOPOLSKA OKRĘGOWA IZBA ARCHITEKTÓW
Małgorzata Bugajska-Pała architekt MP-0104

ARCHITEKTURA

ARCHITEK URBANISTA MAŁGORZATA BUGAJSKA - PAŁA
32 - 800 Brzesko , ul. Powstańców Warszawy 20 , tel. 600 272 630

Inwestycja: ROZBUDOWA, PRZEBUDOWA I MODERNIZACJA REMIZY O.S.P. W PRZYBOWIE NA POTRZEBY CENTRUM KULTURALNEGO WSI.	
Lokalizacja : Przyborów, dz.nr 1312/1,1313/3,1313/4	Data: 04.08R
Inwestor: GMINA BORZĘCIN	Skala 1:100
Adres : BORZĘCIN	
Przedmiot rysunku : RZUT PODDASZA rys.nr A4	