
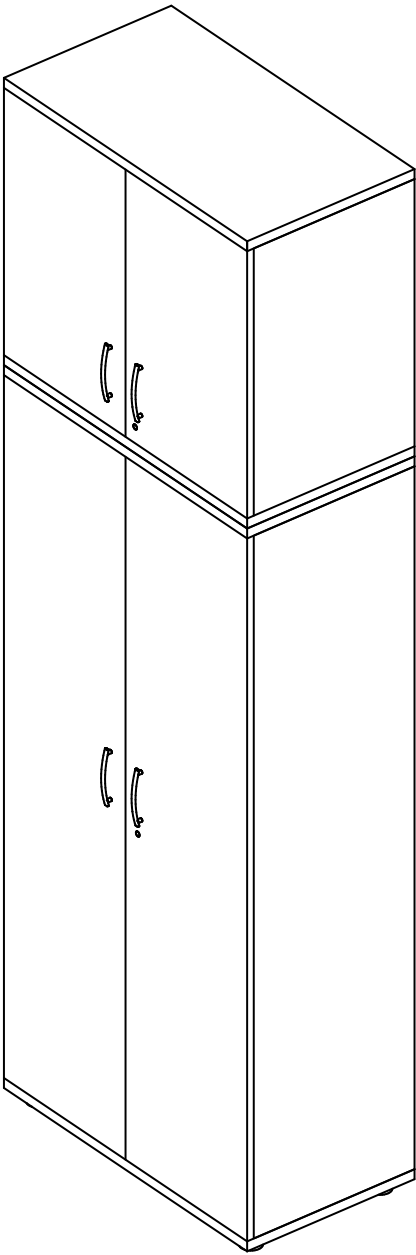


SU+N80 - szafa ubraniowa z nadstawką

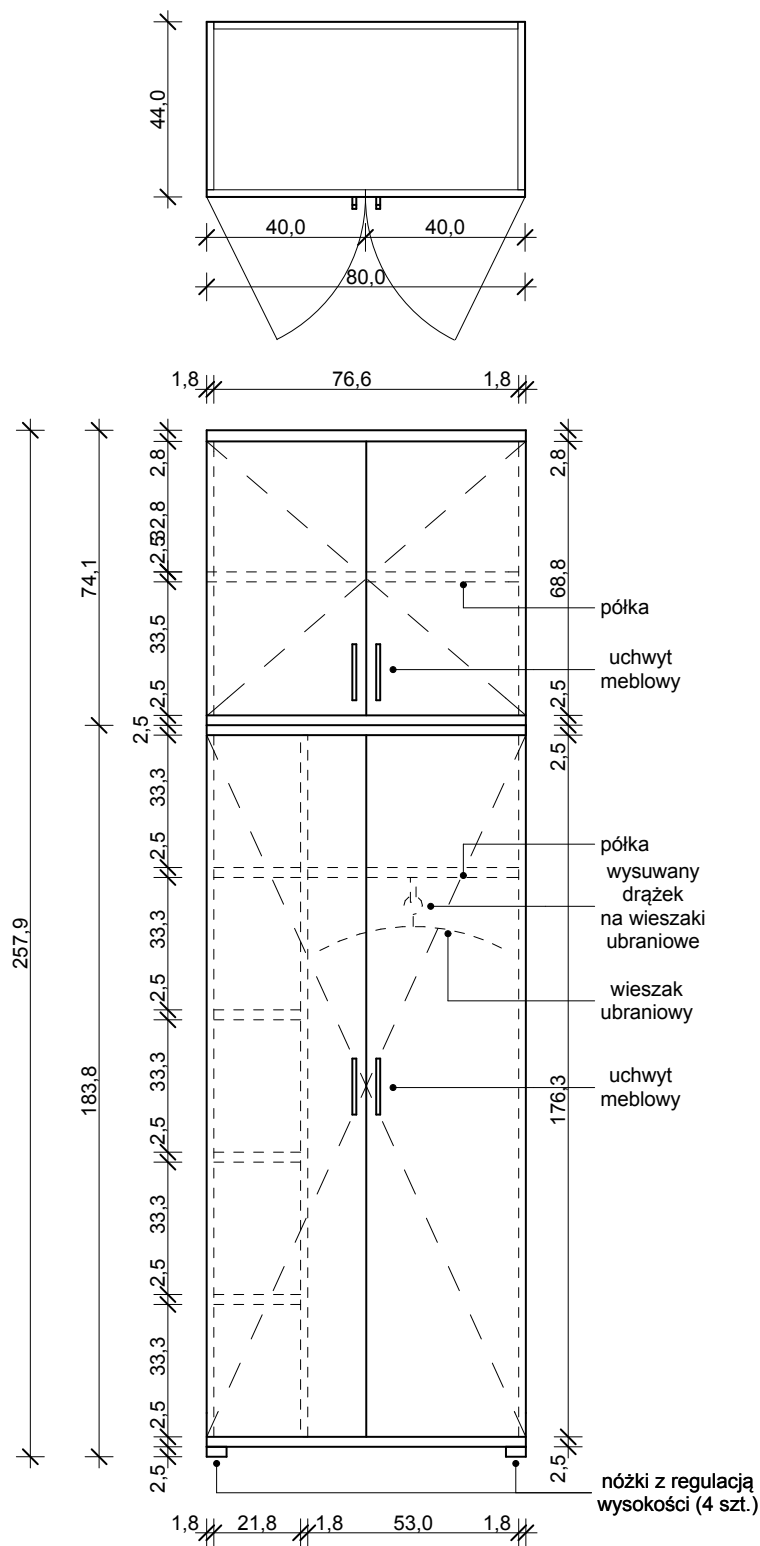

| | | | | |
|-----------------------------------------------------------------------------------------|--|---|------------|-----------|
| faza | | jednostka projektowa: | | |
| PROJEKT ARANŻACJI WNĘTRZ | | <div><div><div>K</div><div>O</div><div>PROJEKT</div></div><div><div>STUDIO PROJEKTOWE ARCHITEKTURY I WNĘTRZ</div><div>www.kokowski.com</div><div>tel. 501 103 259</div><div>info@kokowski.com</div></div></div> | | |
| nazwa projektu | | projektant: | | podpis |
| Projekt aranżacji wnętrz pomieszczeń biurowych w budynkach Sądu Okręgowego w Szczecinie | | proj. wnętrz Jacek Kokowski | | _____ |
| adres obiektu | | temat rysunku | | |
| Sąd Okręgowy w Szczecinie ul. Kaszubska 42 / Małopolska 17 | | SU+N80 - szafa ubraniowa z nadstawką | | |
| inwestor | | nr rys. | skala rys. | data |
| Sąd Okręgowy w Szczecinie ul. Kaszubska 42 | | Rys. nr 33 SU+N80 | | 09/2024r. |