
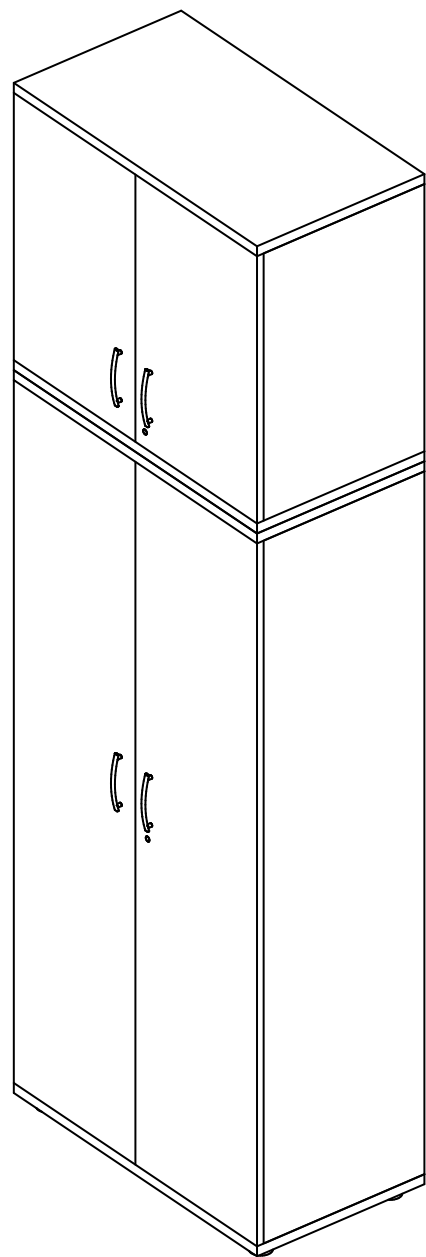


S+N80 - szafa aktowa z nadstawką

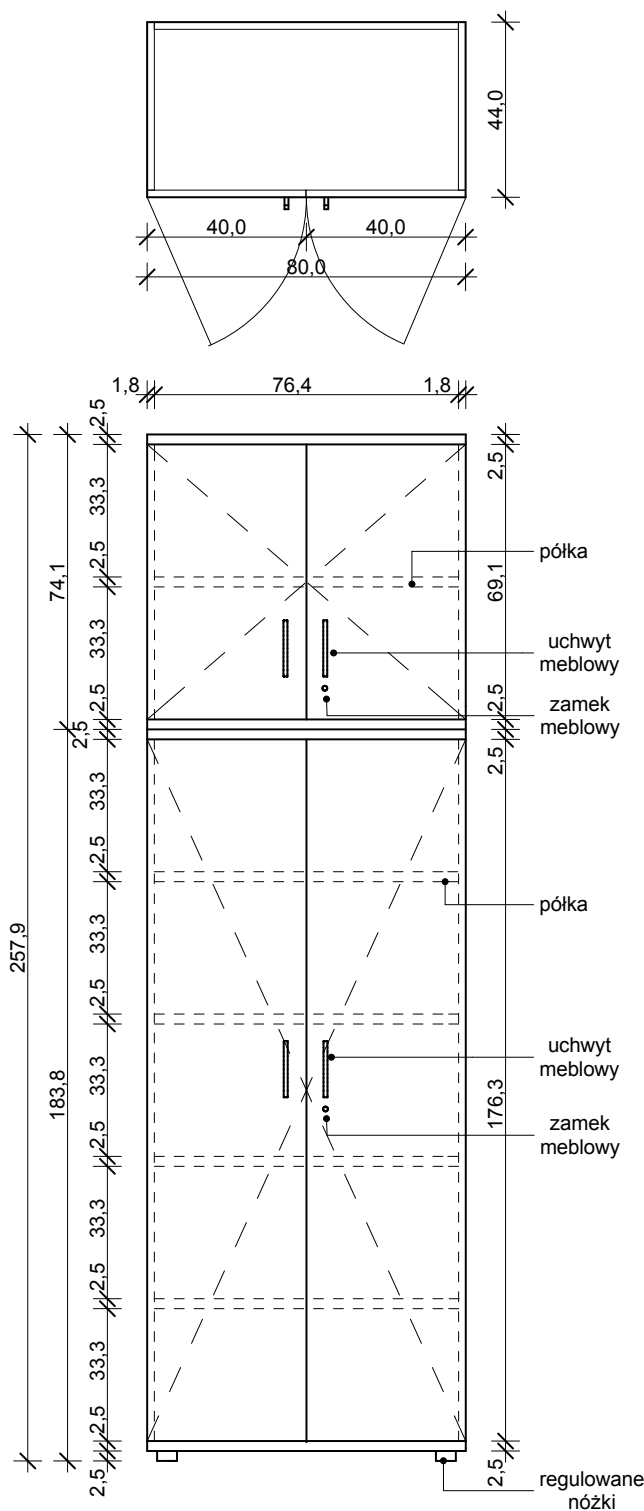

faza		jednostka projektowa:		
PROJEKT ARANŻACJI WNĘTRZ		<div>KO</div> <div>KO</div>	STUDIO PROJEKTOWE ARCHITEKTURY I WNĘTRZ	
nazwa projektu			www.kokowski.com info@kokowski.com	
Projekt aranżacji wnętrz pomieszczeń biurowych w budynkach Sądu Okręgowego w Szczecinie		tel. 501 103 259		
adres obiektu		PROJEKT		
Sąd Okręgowy w Szczecinie ul. Kaszubska 42 / Małopolska 17		projektant:		podpis
inwestor		proj. wnętrz Jacek Kokowski		_____
Sąd Okręgowy w Szczecinie ul. Kaszubska 42		temat rysunku		
Sąd Okręgowy w Szczecinie ul. Kaszubska 42		S+N80 - szafa aktowa z nadstawką		
nr rys.		skala rys.		data
Rys. nr 32 S+N80				09/2024r.