


S192 (407) - szafa we wnęce

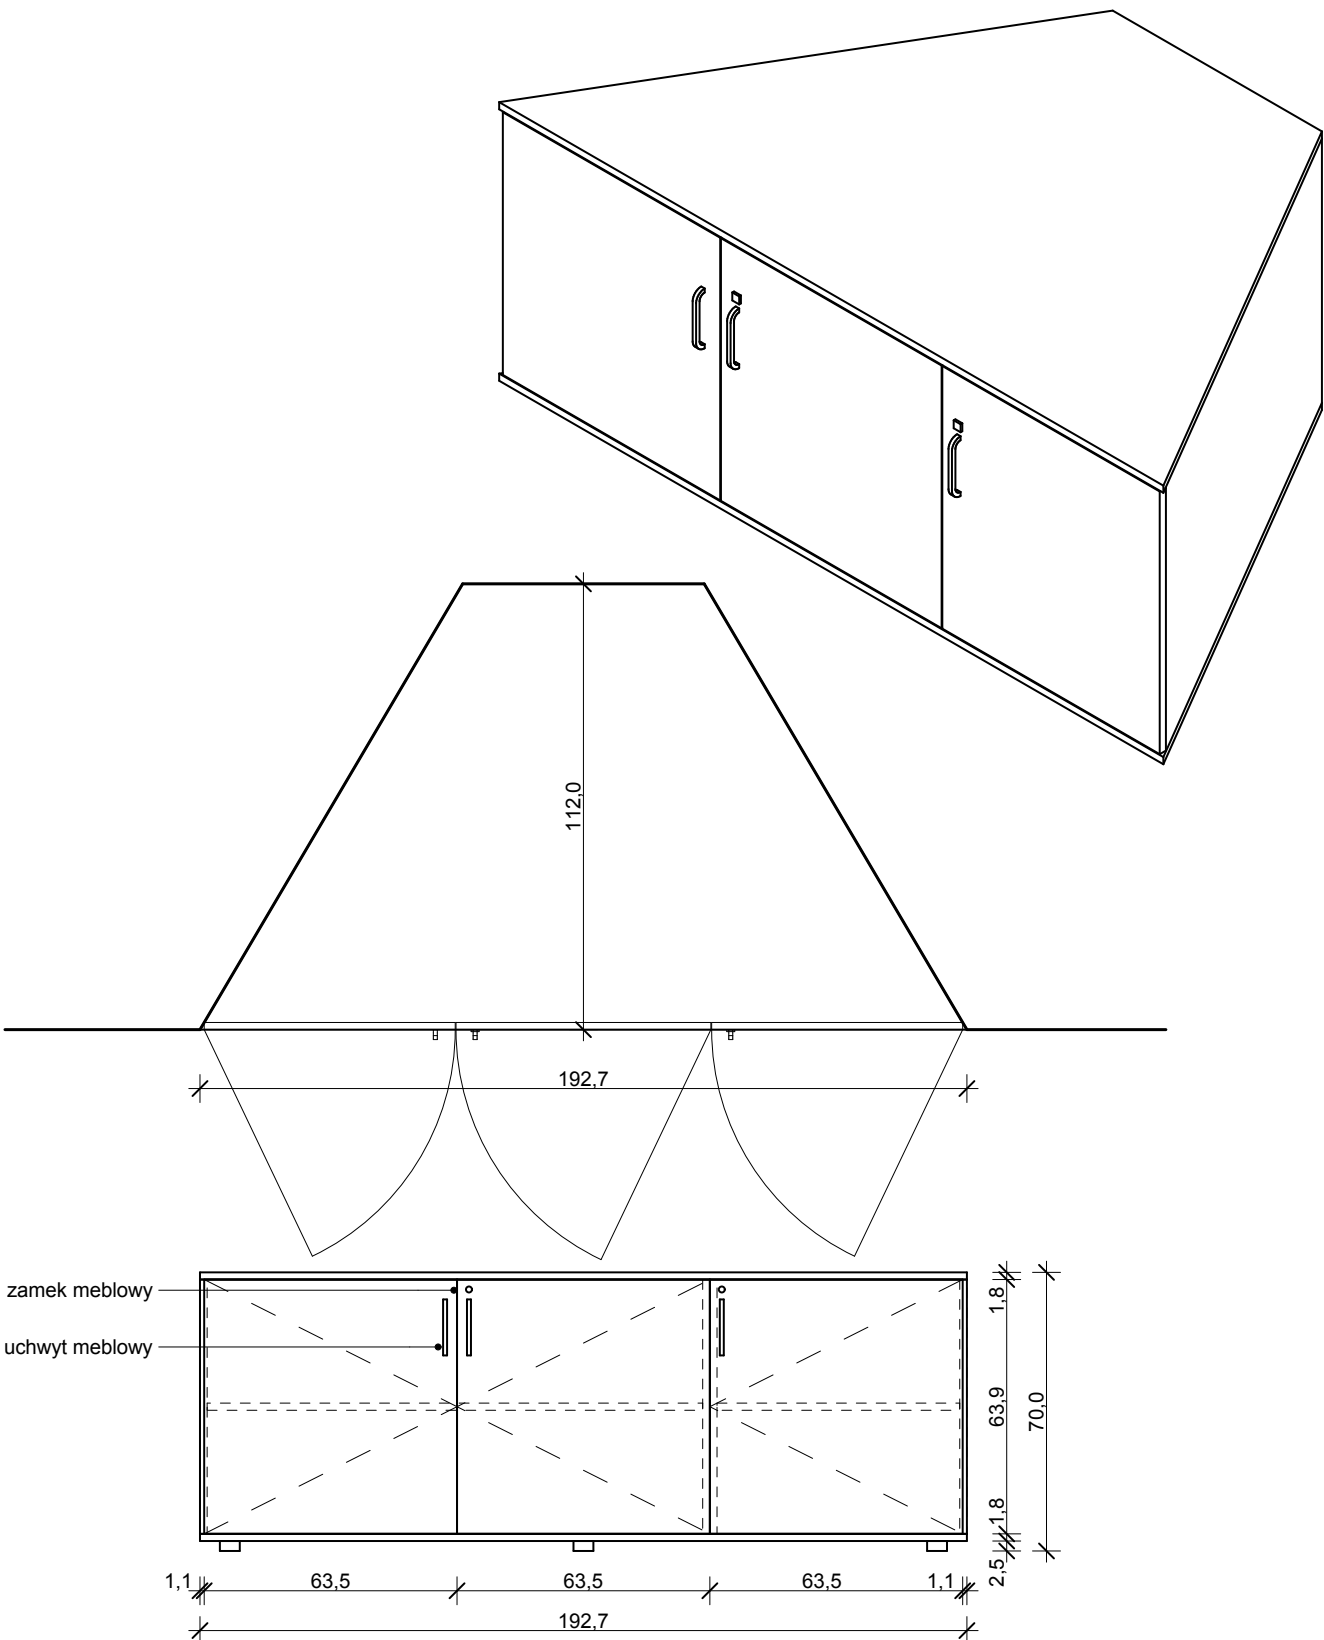

faza		jednostka projektowa:		
PROJEKT ARANŻACJI WNĘTRZ		STUDIO PROJEKTOWE ARCHITEKTURY I WNĘTRZ		
nazwa projektu		www.kokowski.com		
Projekt aranżacji wnętrz pomieszczeń biurowych w budynkach Sądu Okręgowego w Szczecinie		info@kokowski.com		
adres obiektu		tel. 501 103 259		
Sąd Okręgowy w Szczecinie Małopolska 17		projektant:		
inwestor		podpis		
Sąd Okręgowy w Szczecinie ul. Kaszubska 42		proj. wnętrz Jacek Kokowski		
		temat rysunku		
		S192 (407) - szafa we wnęce		
		nr rys.		
		Rys. nr 56 S192 (407)		
		skala rys.		
		data		
		09/2024r.		