
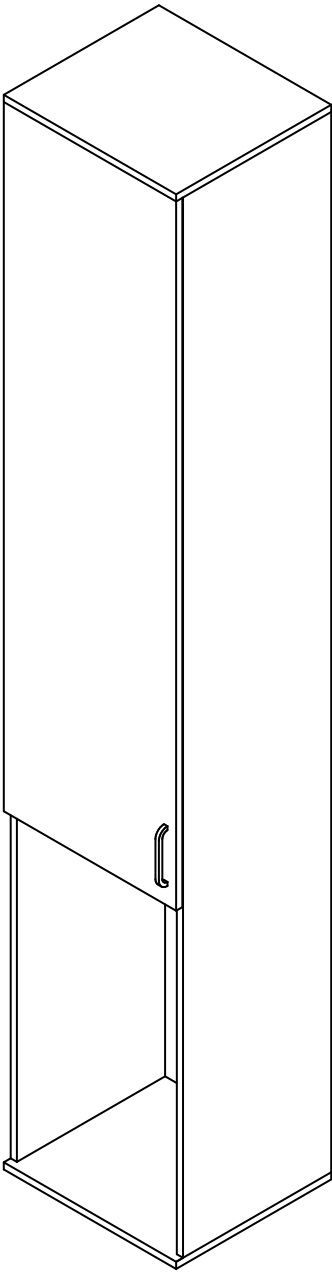


SG 5A - szafa gospodarcza

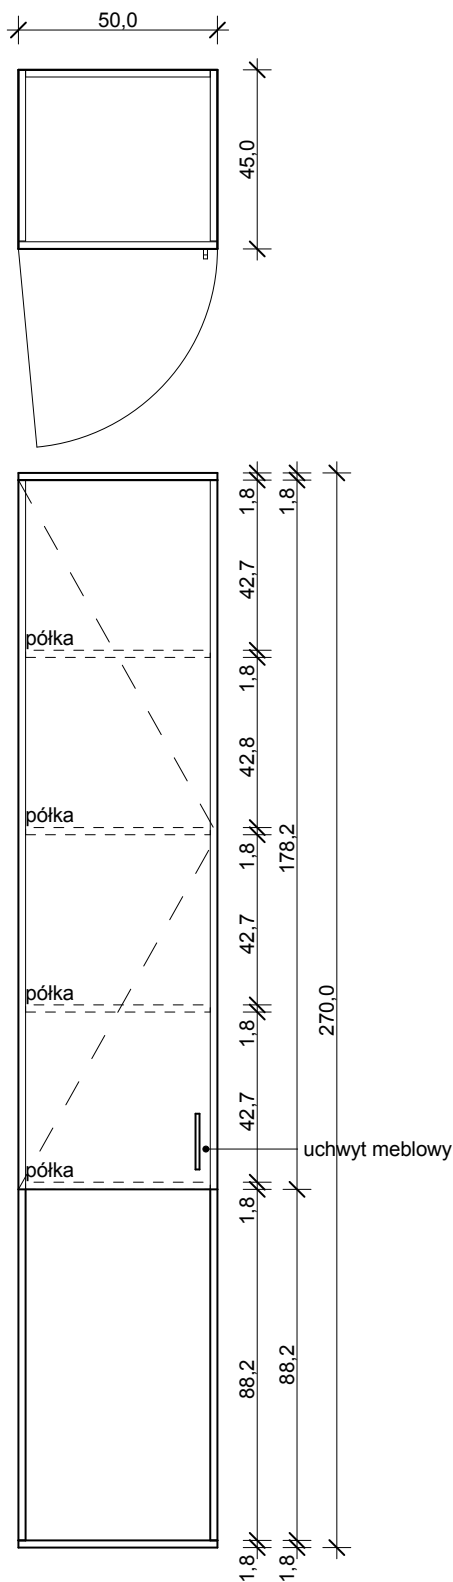

faza		jednostka projektowa:		
PROJEKT ARANŻACJI WNĘTRZ		STUDIO PROJEKTOWE ARCHITEKTURY I WNĘTRZ		
		www.kokowski.com		
		tel. 501 103 259		
		info@kokowski.com		
nazwa projektu		projektant:		podpis
Projekt aranżacji wnętrz pomieszczeń biurowych w budynkach Sądu Okręgowego w Szczecinie		proj. wnętrz Jacek Kokowski		_____
adres obiektu		temat rysunku		
Sąd Okręgowy w Szczecinie ul. Limanowskiego 1		SA 5A - szafa gospodarcza		
inwestor		nr rys.	skala rys.	data
Sąd Okręgowy w Szczecinie ul. Kaszubska 42		Rys. nr 43 SA 5A		09/2024r.