


B 160x130 P - biurko narożne prawe

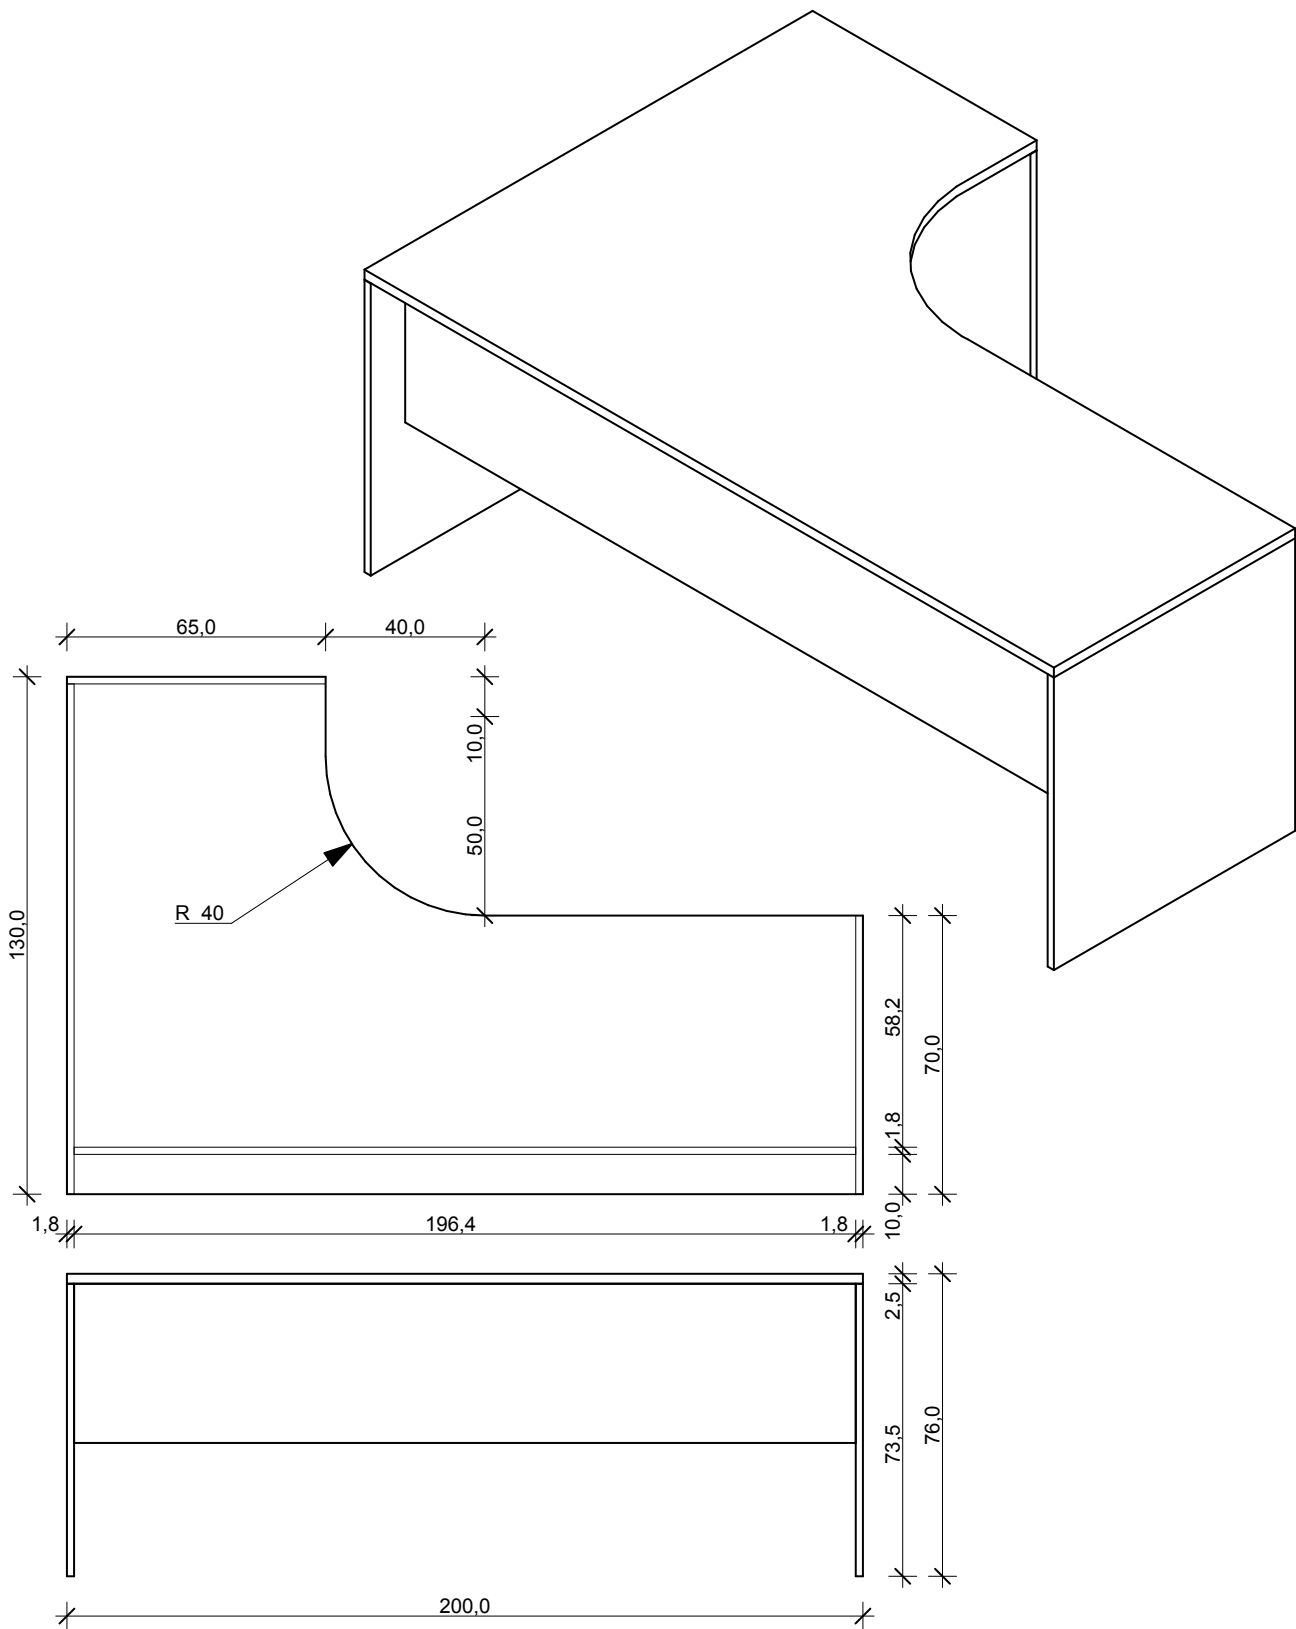

faza		jednostka projektowa:		
PROJEKT ARANŻACJI WNĘTRZ		<div>K</div> <div>KO</div>	STUDIO PROJEKTOWE ARCHITEKTURY I WNĘTRZ	
nazwa projektu			www.kokowski.com	
Projekt aranżacji wnętrz pomieszczeń biurowych w budynkach Sądu Okręgowego w Szczecinie		projektant:	info@kokowski.com	
adres obiektu		proj. wnętrz Jacek Kokowski	tel. 501 103 258	
Sąd Okręgowy ul. Limanowskiego 1		temat rysunku	podpis	
inwestor		B 160x130 P - biurko narożne prawe		
Sąd Okręgowy w Szczecinie ul. Kaszubska 42		nr rys.	skala rys.	data
		Rys. nr 24 B 160x130 P		09/2024r.