


OBG 120 - osłona przednia biurka

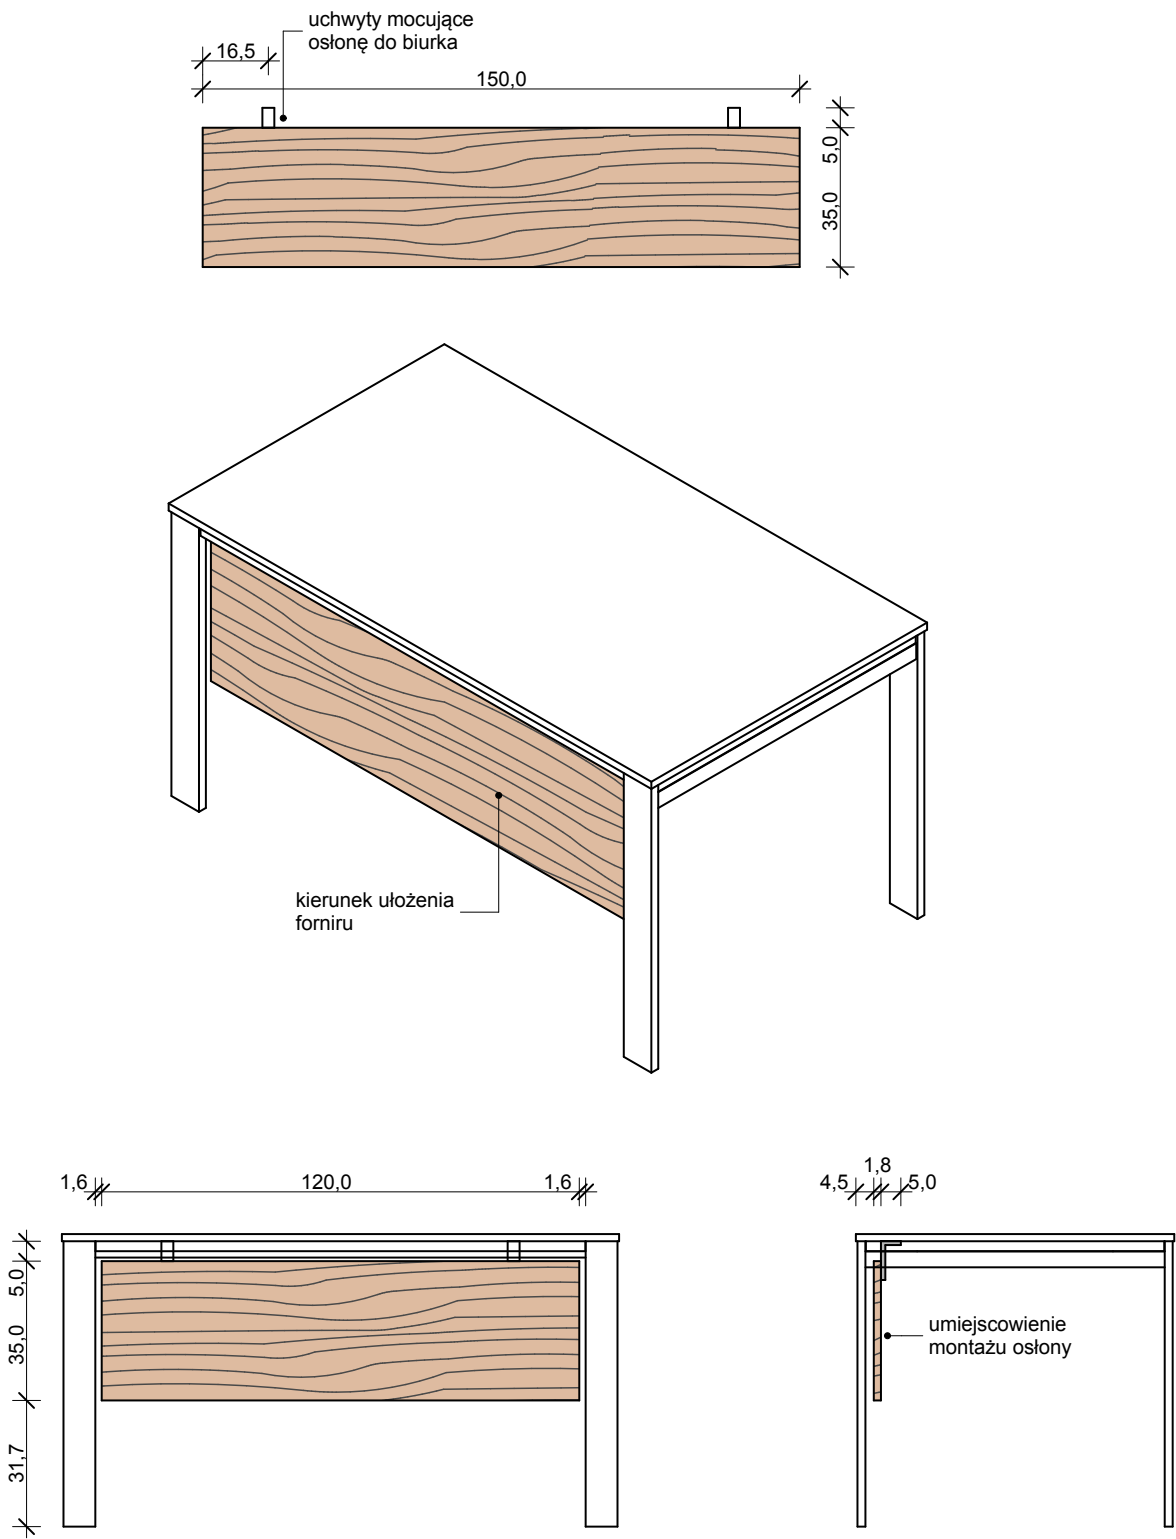

faza		jednostka projektowa:	
PROJEKT ARANŻACJI WNĘTRZ		STUDIO PROJEKTOWE ARCHITEKTURY I WNĘTRZ	
nazwa projektu		www.kokowski.com	
Projekt aranżacji wnętrz pomieszczeń biurowych w budynkach Sądu Okręgowego w Szczecinie		info@kokowski.com	
adres obiektu		tel. 501 103 259	
Sąd Okręgowy w Szczecinie Małopolska 17		projektant:	
inwestor		podpis	
Sąd Okręgowy w Szczecinie ul. Kaszubska 42		proj. wnętrz Jacek Kokowski	
temat rysunku		OBG120 - osłona przednia biurka	
nr rys.		data	
Rys. nr 49 OBG120		09/2024r.	