


P170 - przegroda biurka

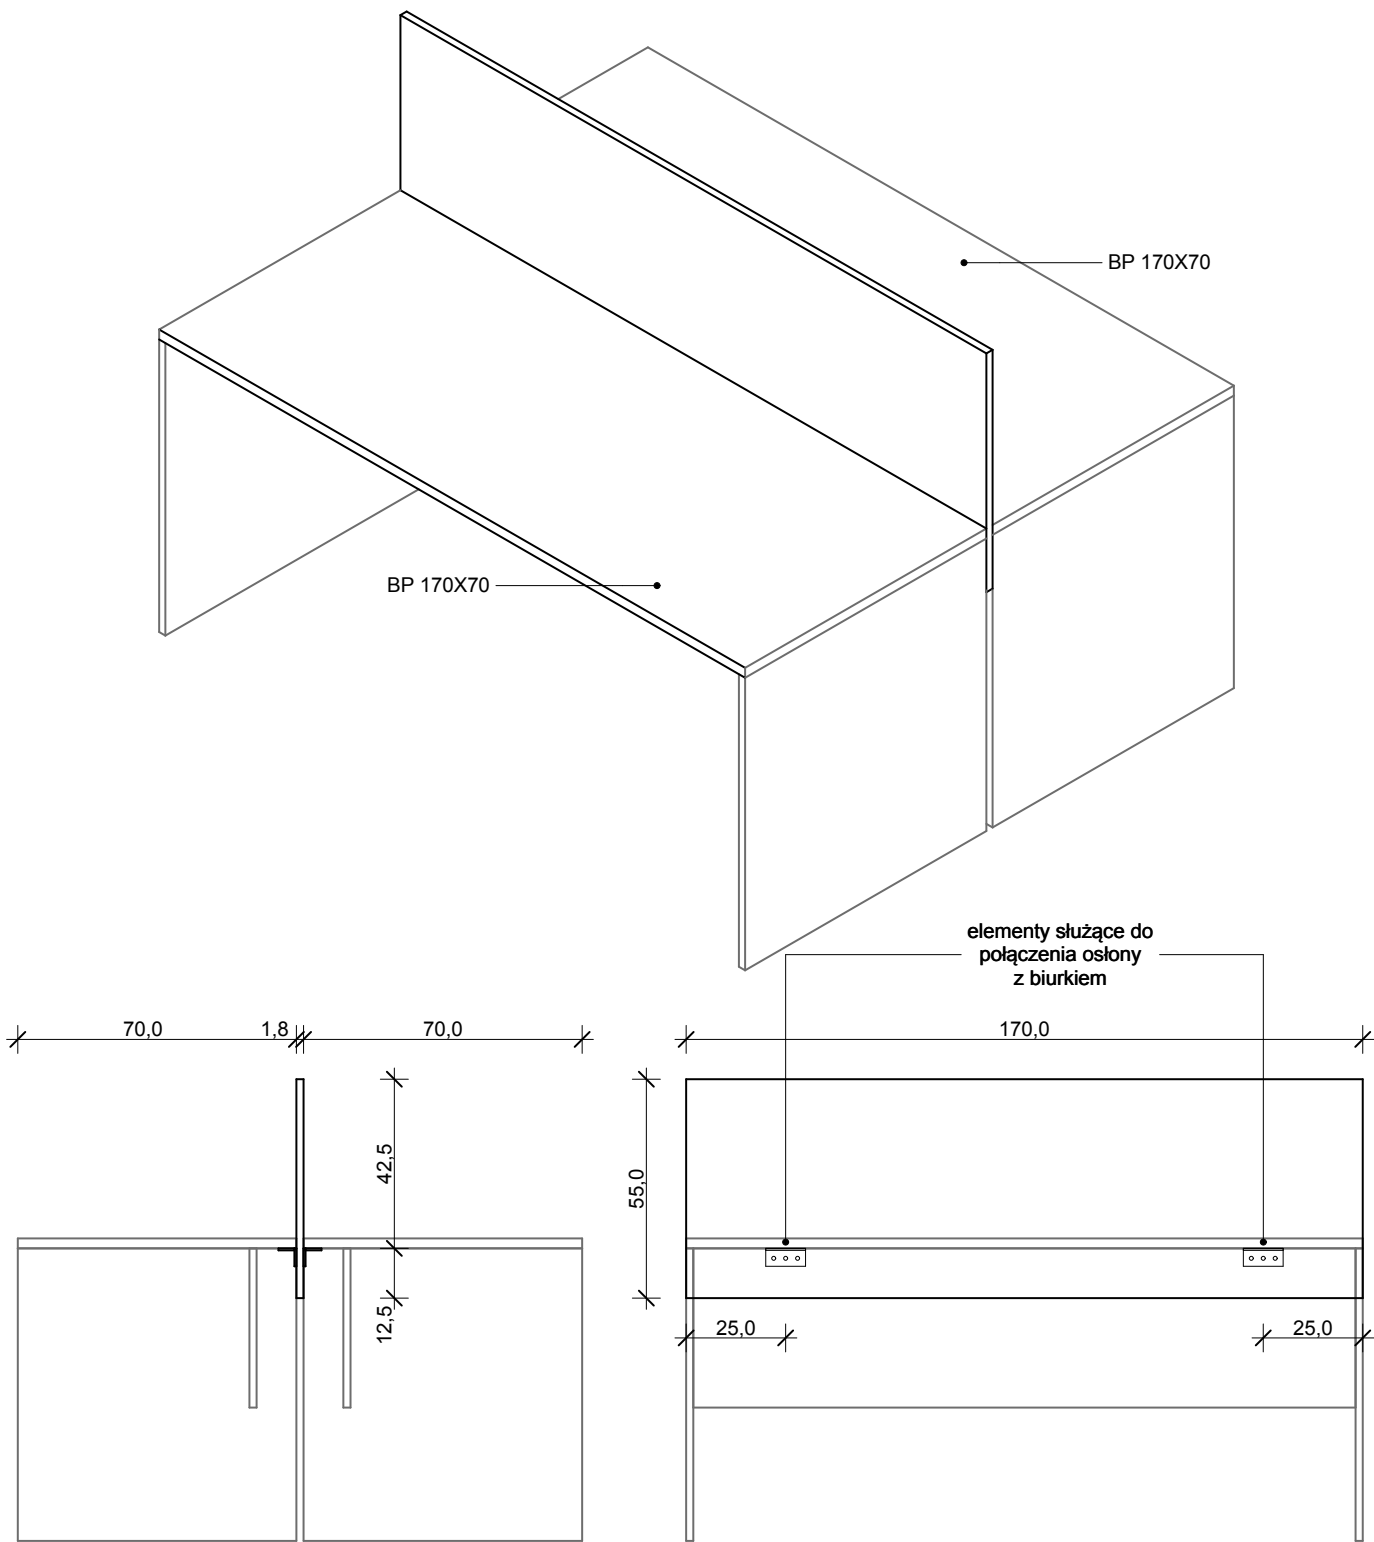

faza		jednostka projektowa:	
PROJEKT ARANŻACJI WNĘTRZ		<b>K O</b> STUDIO PROJEKTOWE ARCHITEKTURY I WNĘTRZ	
nazwa projektu		www.kokowski.com	
Projekt aranżacji wnętrz pomieszczeń biurowych w budynkach Sądu Okręgowego w Szczecinie		tel. 501 103 259 info@kokowski.com	
adres obiektu		projektant:	podpis
Sąd Okręgowy w Szczecinie Małopolska 17		proj. wnętrz Jacek Kokowski	_____
inwestor		temat rysunku	
Sąd Okręgowy w Szczecinie ul. Kaszubska 42		P170 - przegroda biurka	
nr rys.		skala rys.	data
Rys. nr 35 P170			09/2024r.