
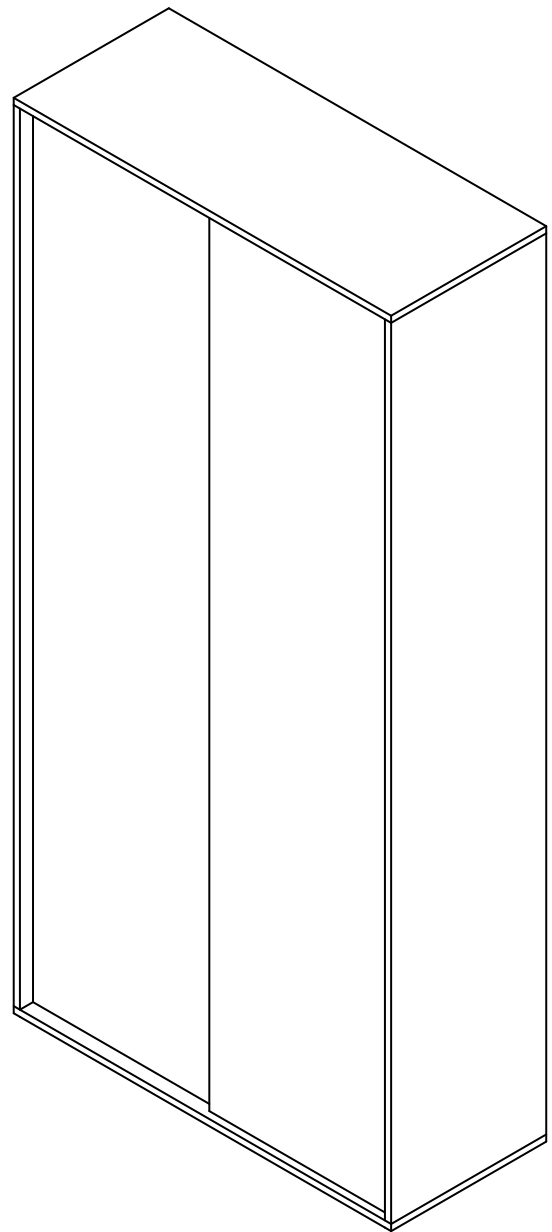


## SA 5 - szafa aktowa

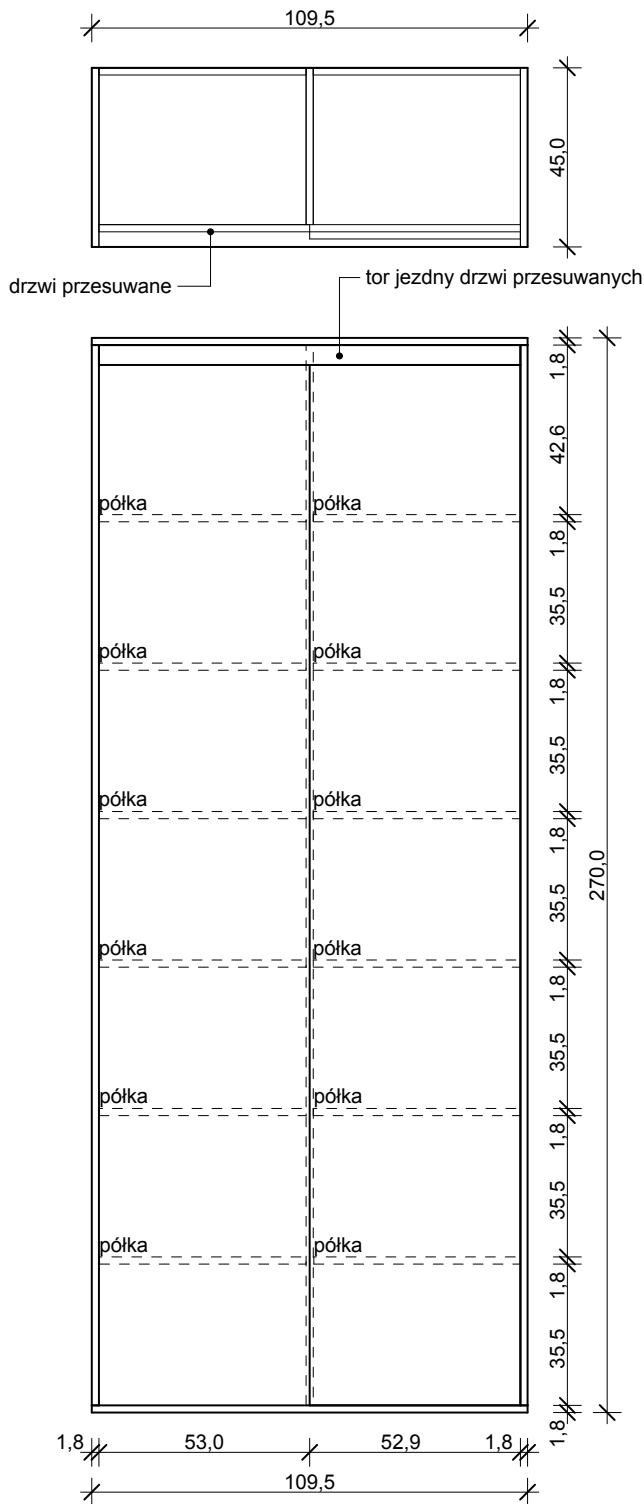

nazwa projektu Projekt aranżacji wnętrz pomieszczeń biurowych w budynkach Sądu Okręgowego w Szczecinie		jednostka projektowa: <div> <div> <div>K</div> <div>O</div> </div> <div> <div>K</div> <div>O</div> </div> </div> STUDIO PROJEKTOWE ARCHITEKTURY I WNETRZ www.kokowski.com info@kokowski.com tel. 501 103 259	
adres obiektu Sąd Okręgowy w Szczecinie ul. Limanowskiego 1		temat rysunku SA 5 - szafa aktowa	
inwestor Sąd Okręgowy w Szczecinie ul. Kaszubska 42		nr rys. Rys. nr 42 SA 5	skala rys.  data 09/2024r.