


B 160x130 L - biurko narożne lewe

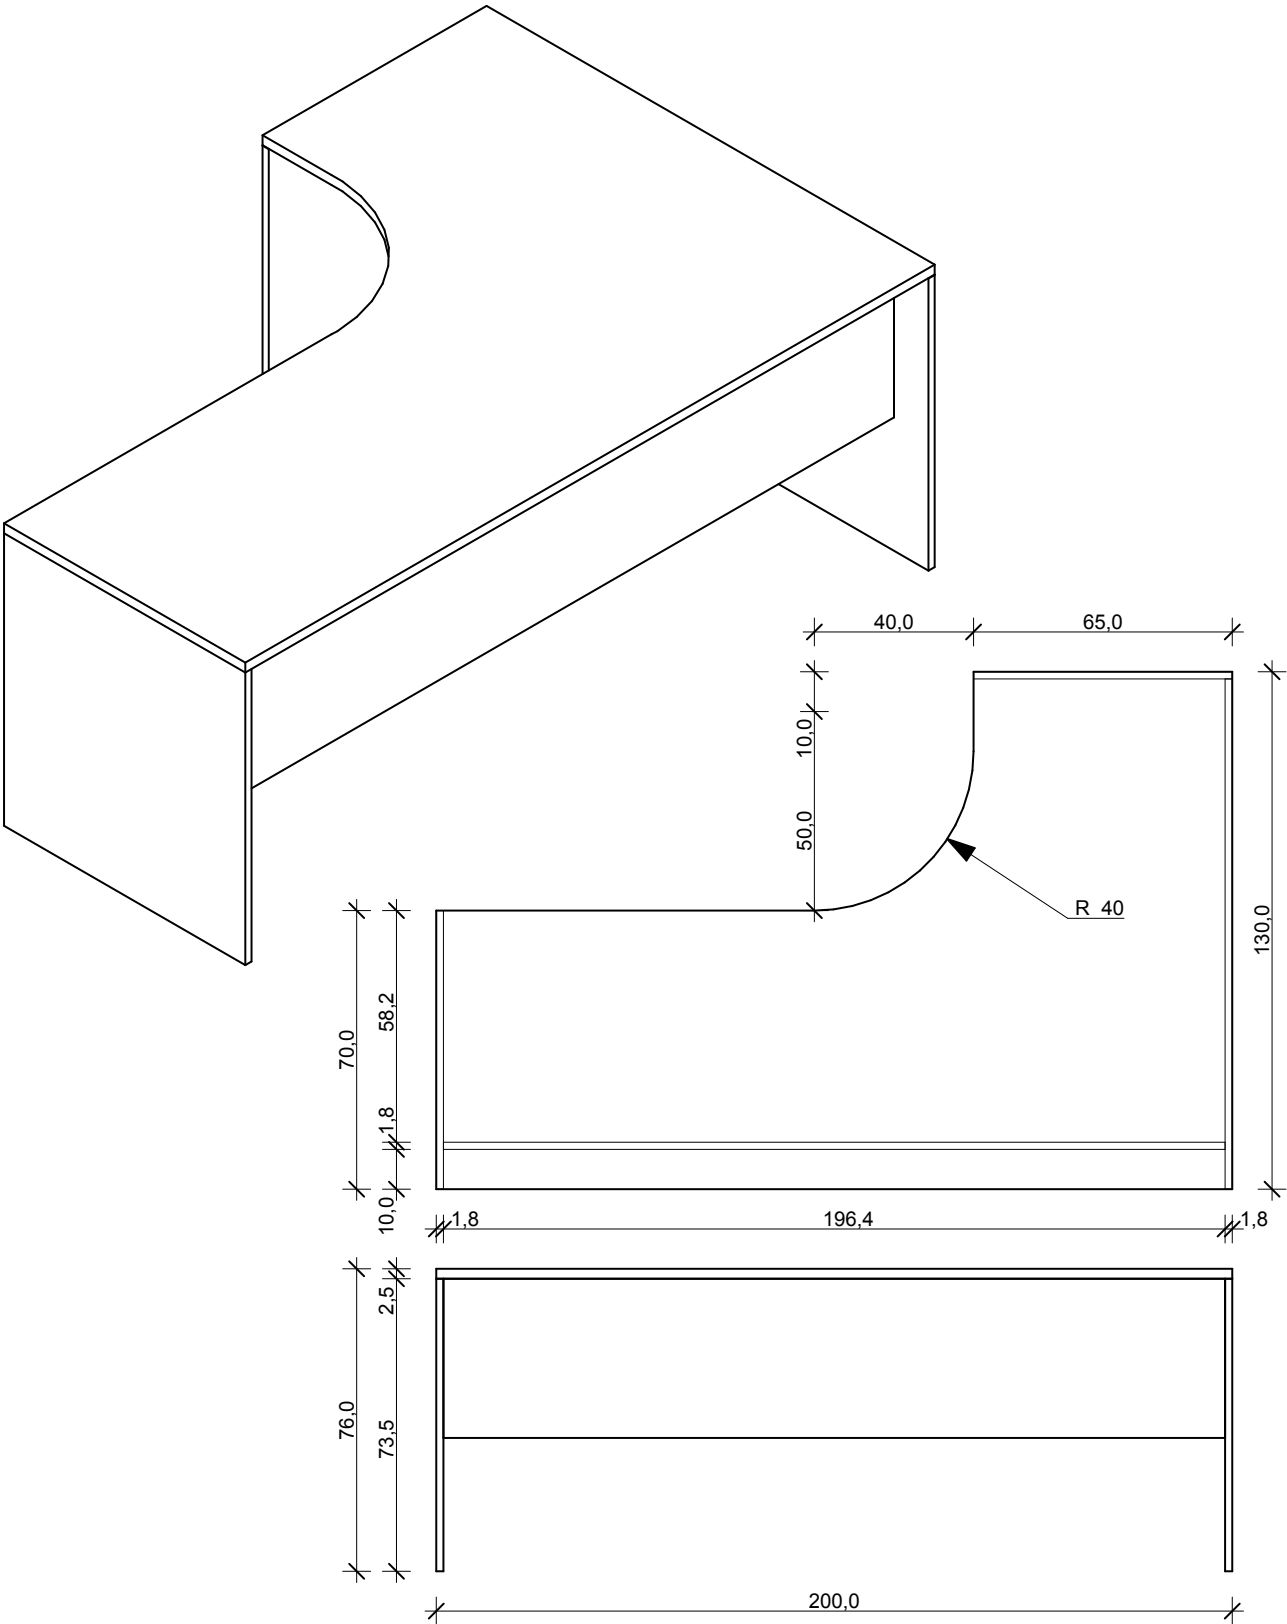

faza		jednostka projektowa:		
PROJEKT ARANŻACJI WNĘTRZ		<div>K</div> <div>KO</div>	STUDIO PROJEKTOWE ARCHITEKTURY I WNĘTRZ	
nazwa projektu			www.kokowski.com	
Projekt aranżacji wnętrz pomieszczeń biurowych w budynkach Sądu Okręgowego w Szczecinie		PROJEKT	tel. 501 103 259	
adres obiektu		projektant:	podpis	
Sąd Okręgowy ul. Limanowskiego 1		proj. wnętrz Jacek Kokowski	_____	
inwestor		temat rysunku		
Sąd Okręgowy w Szczecinie ul. Kaszubska 42		B 160x130 L - biurko narożne lewe		
		nr rys.	skala rys.	data
		Rys. nr 25 B 160x130 L		09/2024r.