


SG 5D - szafa gospodarcza

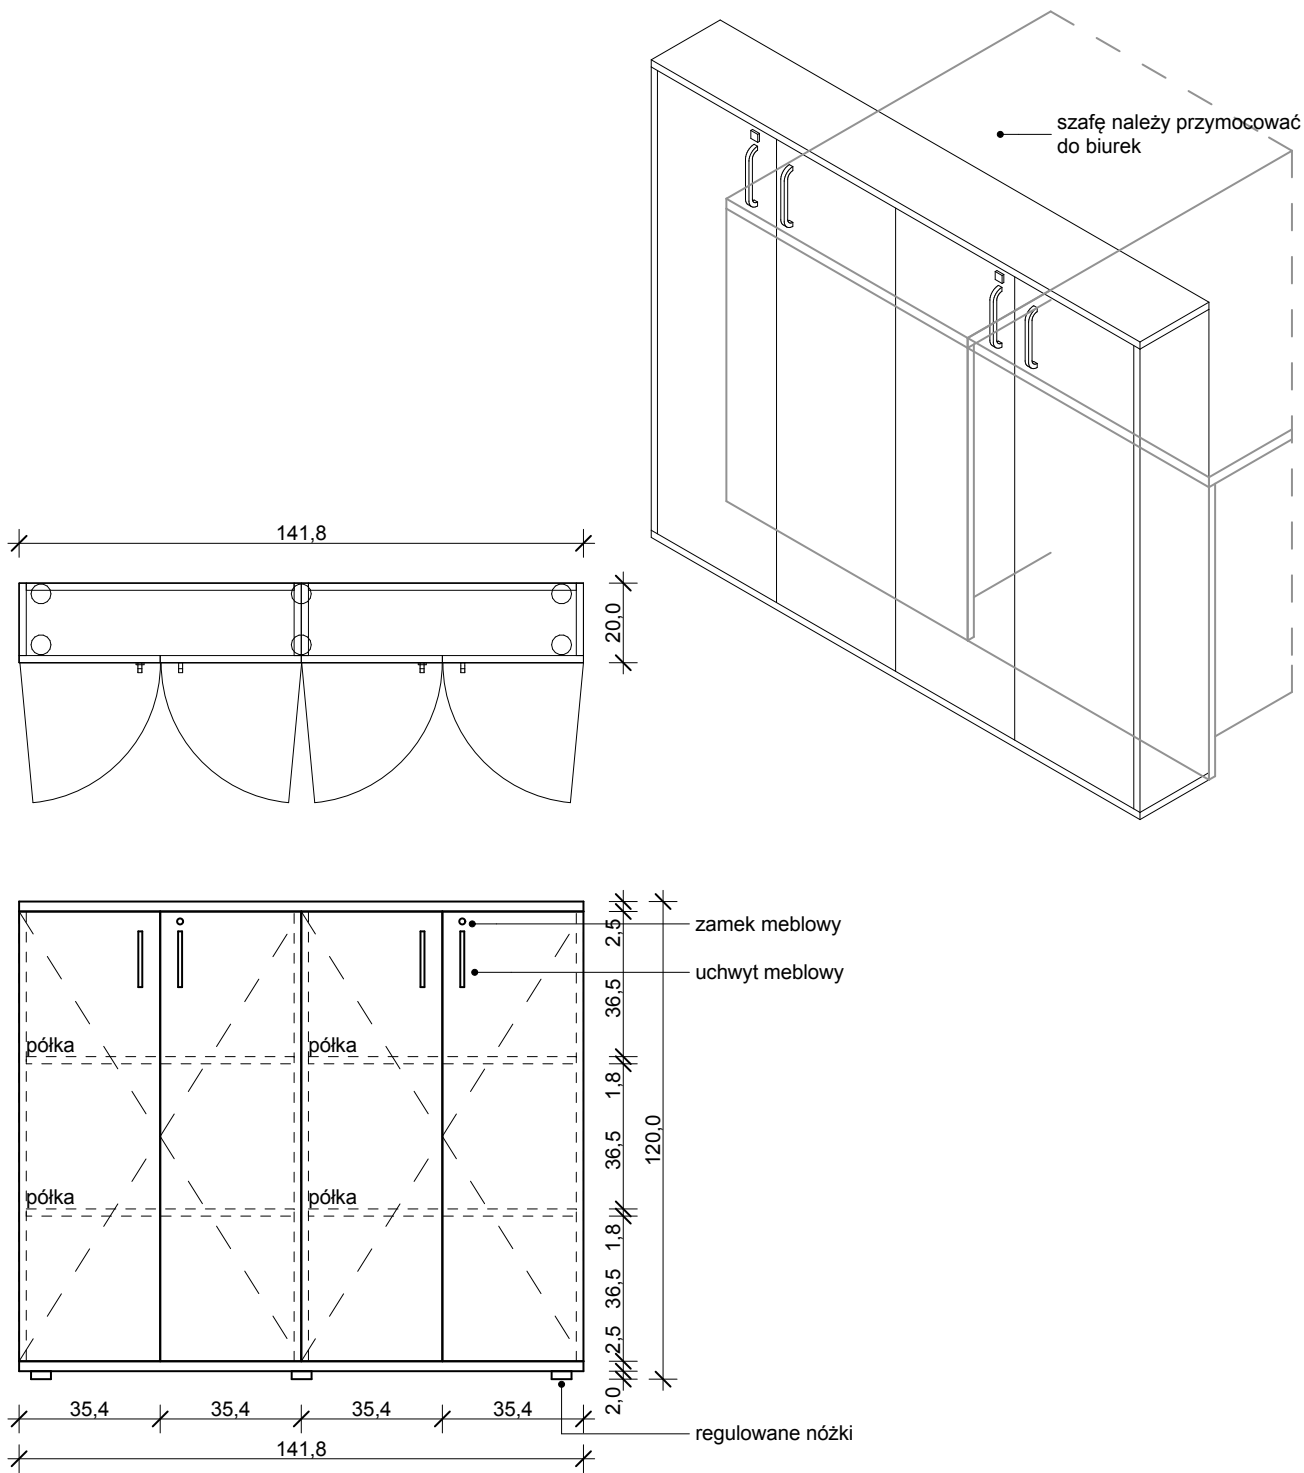

| | | | |
|---|--|---|---|
| nazwa | | jednostka projektowa: | |
| PROJEKT ARANŻACJI WNĘTRZ | |  | STUDIO PROJEKTOWE ARCHITEKTURY I WNĘTRZ |
| | | | www.kokowski.com |
| nazwa projektu | | PROJEKT | tel. 501 103 258 info@kokowski.com |
| Projekt aranżacji wnętrz pomieszczeń biurowych w budynkach Sądu Okręgowego w Szczecinie | | projektant: | podpis |
| | | proj. wnętrz Jacek Kokowski | _____ |
| adres obiektu | | temat rysunku | |
| Sąd Okręgowy w Szczecinie ul. Limanowskiego 1 | | SG 5D - szafa gospodarcza | |
| inwestor | | nr rys. | skala rys. |
| Sąd Okręgowy w Szczecinie ul. Kaszubska 42 | | Rys. nr 40 SG 5D | data |
| | | | 09/2024r. |