


SA80X55 (206) - szafa aktowa

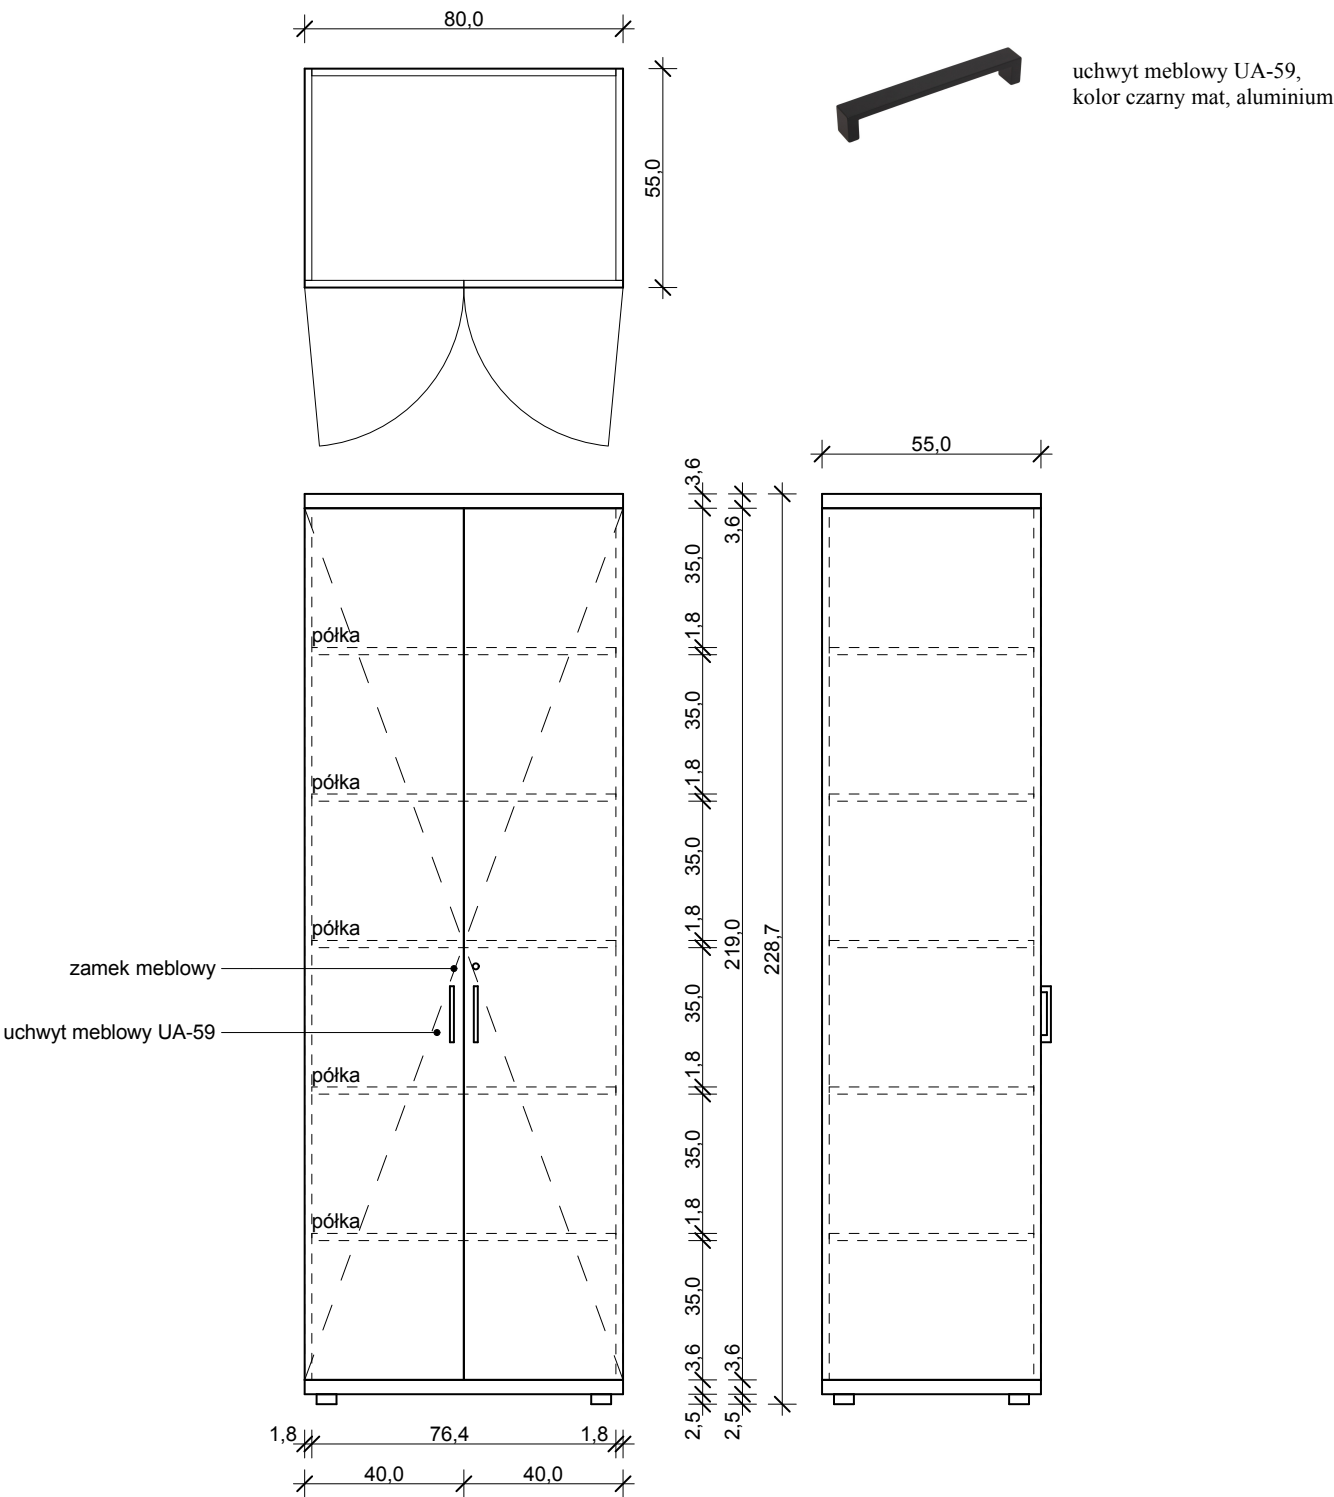

faza		jednostka projektowa:	
PROJEKT ARANŻACJI WNĘTRZ		STUDIO PROJEKTOWE ARCHITEKTURY I WNĘTRZ	
nazwa projektu		www.kokowski.com	
Projekt aranżacji wnętrz pomieszczeń biurowych w budynkach Sądu Okręgowego w Szczecinie		info@kokowski.com	
adres obiektu		tel. 501 103 259	
Sąd Okręgowy w Szczecinie		projektant:	
Małopolska 17		proj. wnętrz Jacek Kokowski	
inwestor		temat rysunku	
Sąd Okręgowy w Szczecinie		SA80X55 (206) - szafa aktowa	
ul. Kaszubska 42		nr rys.	
		Rys. nr 64	
		SA80X55 (206)	
		skala rys.	
		data	
		09/2024r.	