


SA 410A - szafa aktowa

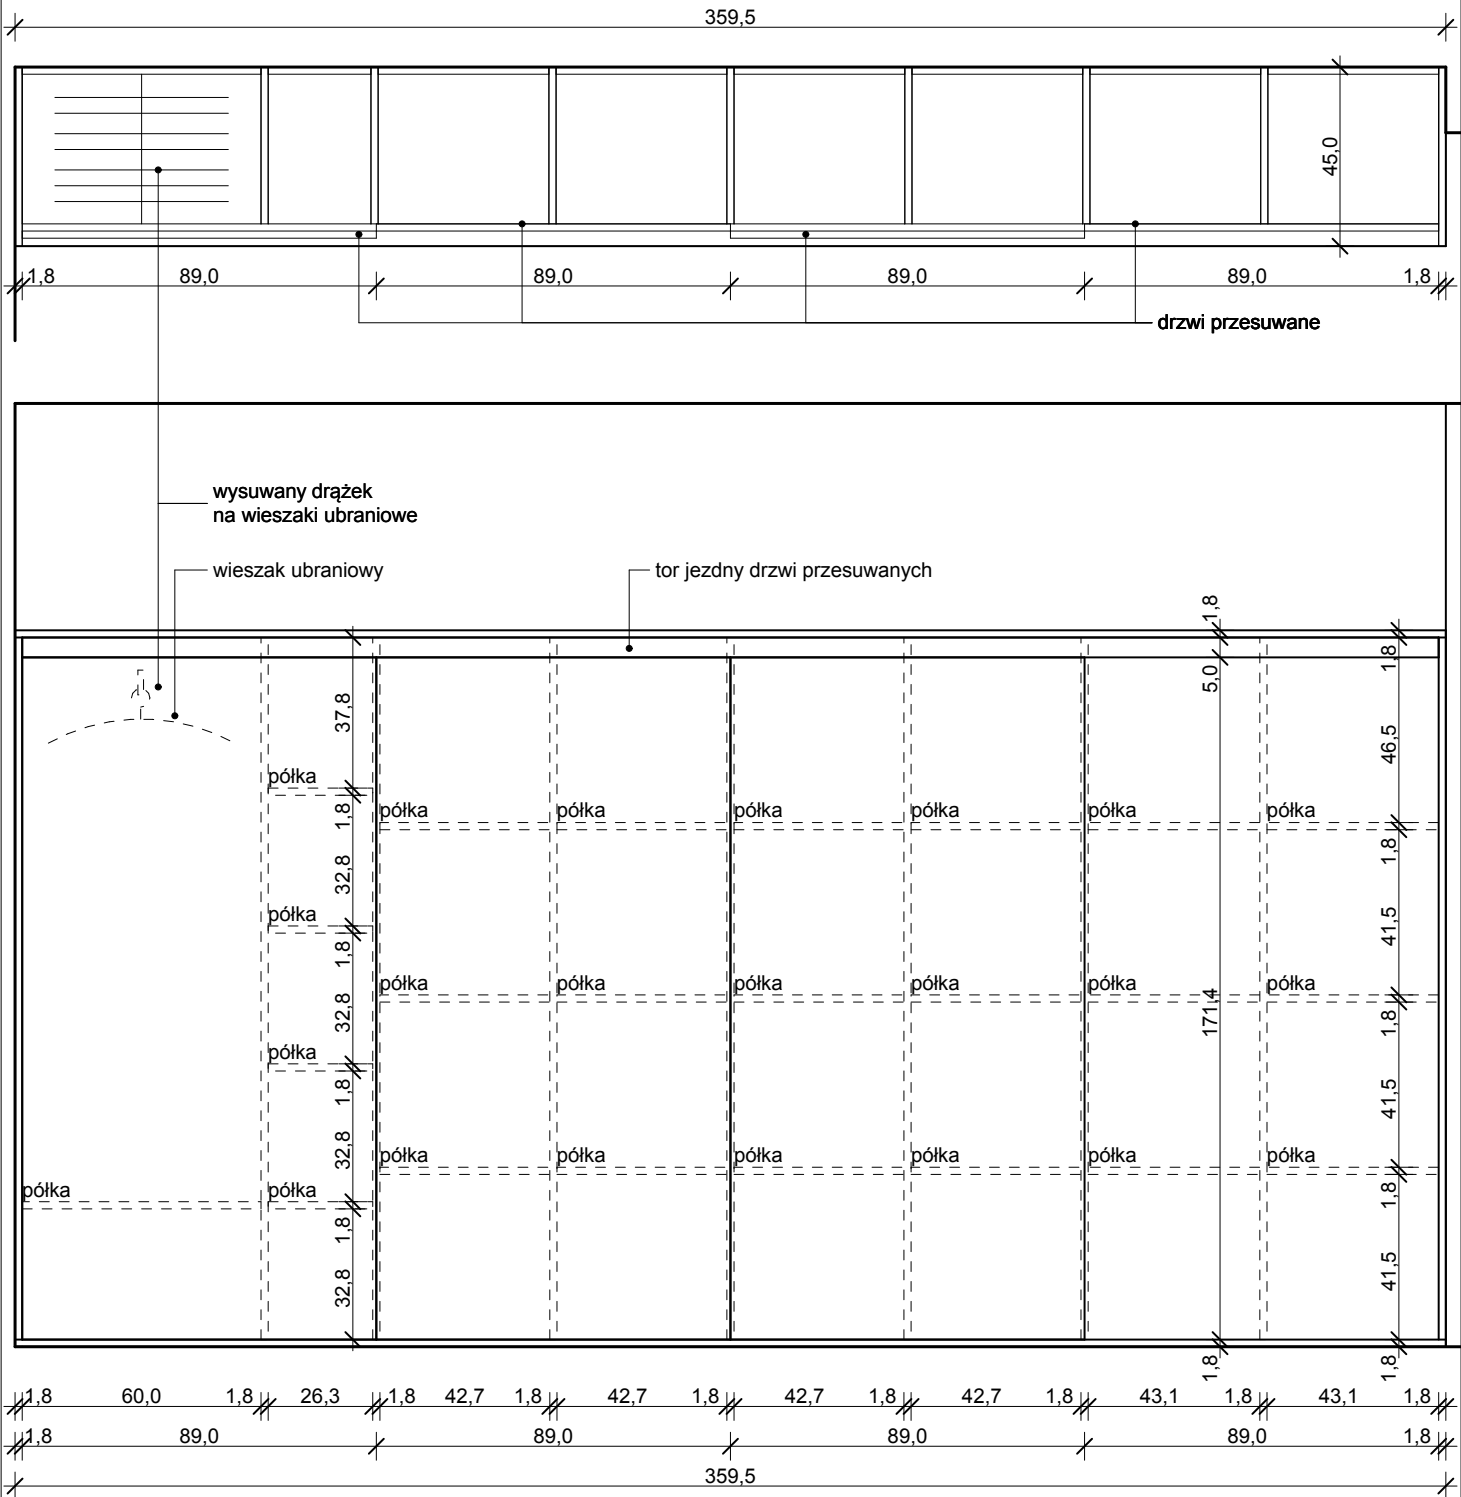

faza		jednostka projektowa:	
PROJEKT ARANŻACJI WNĘTRZ		STUDIO PROJEKTOWE ARCHITEKTURY I WNĘTRZ	
nazwa projektu		www.kokowski.com	
Projekt aranżacji wnętrz pomieszczeń biurowych w budynkach Sądu Okręgowego w Szczecinie		info@kokowski.com	
adres obiektu		tel. 501 103 259	
Sąd Okręgowy w Szczecinie ul. Limanowskiego 1		temat rysunku	
inwestor		SA 410A - szafa aktowa	
Sąd Okręgowy w Szczecinie ul. Kaszubska 42		nr rys.	
		Rys. nr 38 SA 410A	
		skala rys.	
		data	
		09/2024r.	