
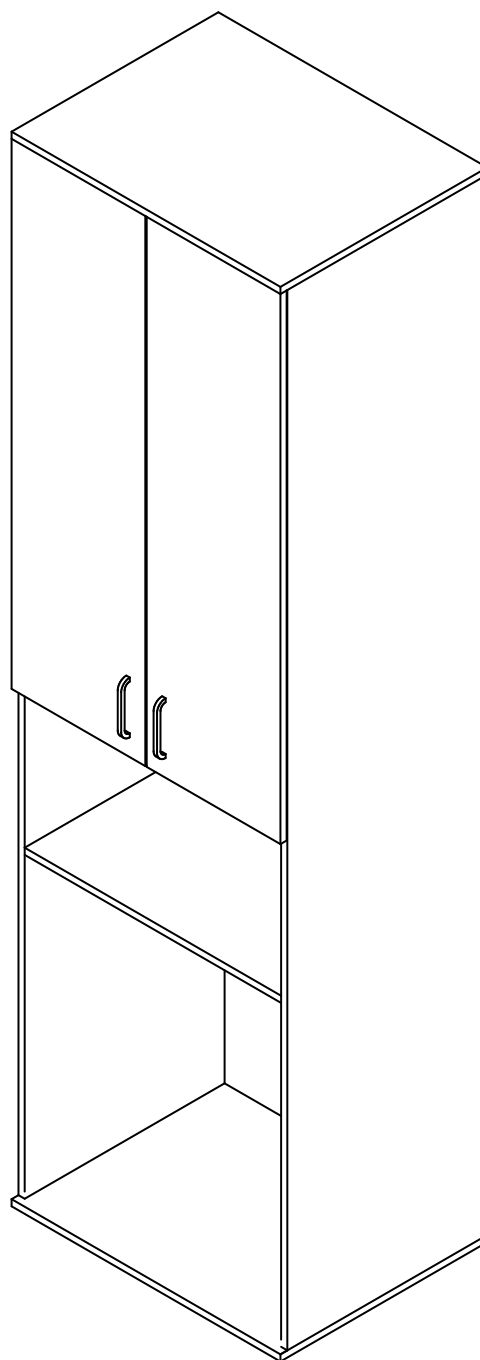


SG 5B - szafa gospodarcza

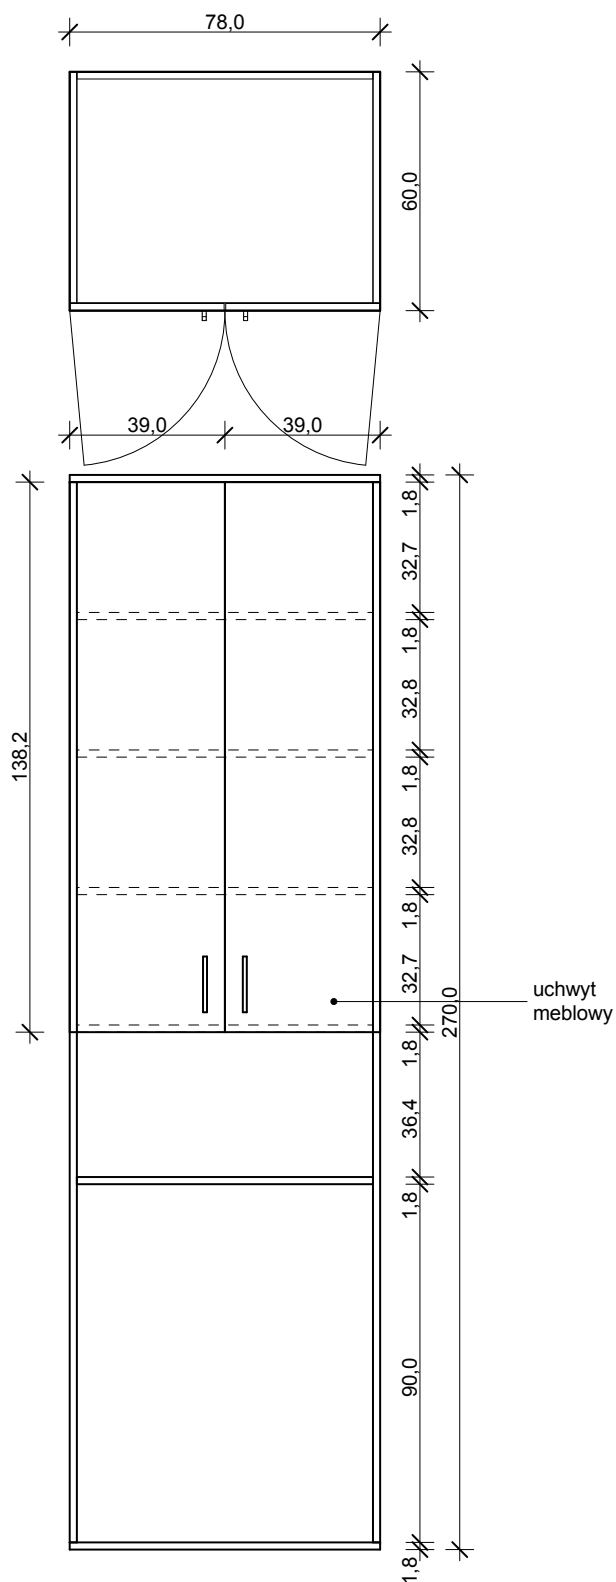

nazwa projektu Projekt aranżacji wnętrz pomieszczeń biurowych w budynkach Sądu Okręgowego w Szczecinie		jednostka projektowa: <div> <div> <div>K</div> <div>O</div> </div> <div> <div>STUDIO PROJEKTOWE ARCHITEKTURY I WNETRZ</div> <div>www.kokowski.com</div> <div>tel. 501 103 259</div> </div> <div> <div>info@kokowski.com</div> </div> </div>	
adres obiektu Sąd Okręgowy w Szczecinie ul. Limanowskiego 1		projektant: proj. wnętrz Jacek Kokowski	
inwestor Sąd Okręgowy w Szczecinie ul. Kaszubska 42		temat rysunku SG 5B - szafa gospodarcza	
		nr rys. Rys. nr 44 SG 5B	skala rys.
		data 09/2024r.	