


SA 410B - szafa aktowa

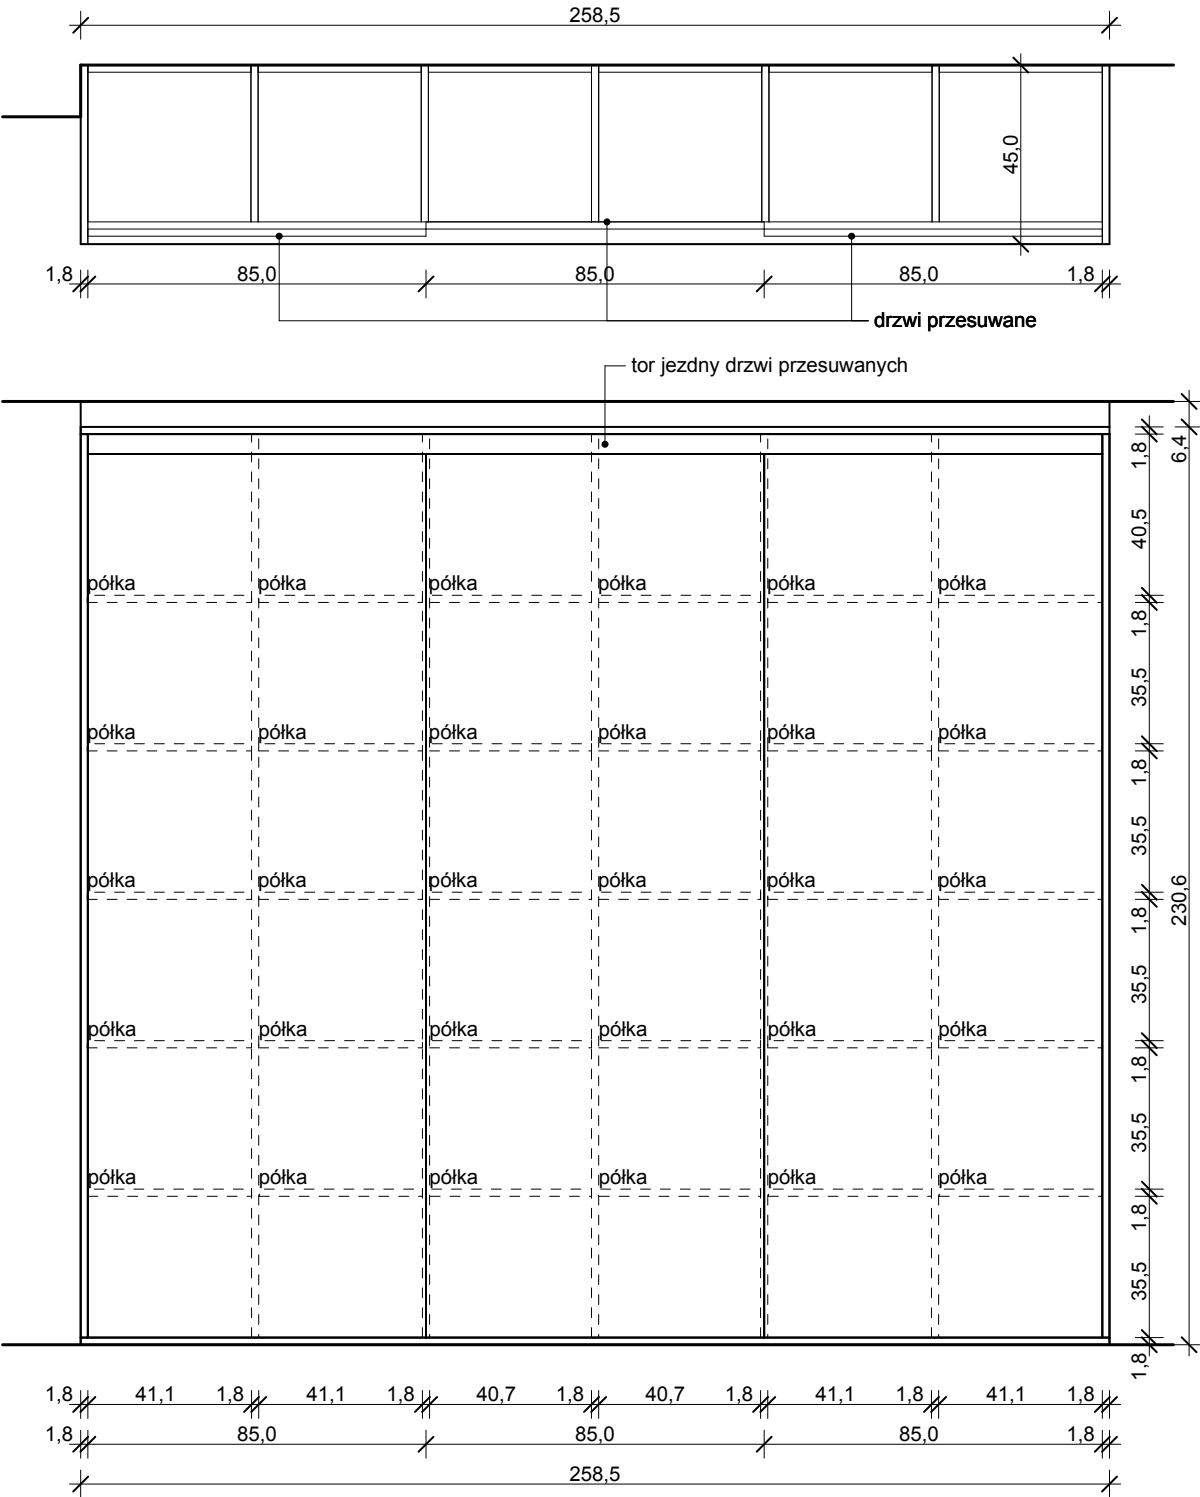

faza		jednostka projektowa:	
PROJEKT ARANŻACJI WNETRZ		STUDIO PROJEKTOWE ARCHITEKTURY I WNETRZ	
nazwa projektu		www.kokowski.com	
Projekt aranżacji wnętrz pomieszczeń biurowych w budynkach Sądu Okręgowego w Szczecinie		info@kokowski.com	
adres obiektu		tel. 501 103 259	
Sąd Okręgowy w Szczecinie ul. Limanowskiego 1		projektant:	
inwestor		podpis	
Sąd Okręgowy w Szczecinie ul. Kaszubska 42		proj. wnętrz Jacek Kokowski	
temat rysunku		SA 410B - szafa aktowa	
nr rys.		skala rys.	
Rys. nr 39 SA 410B		data	
		09/2024r.	