


W80X45 (206) - witryna

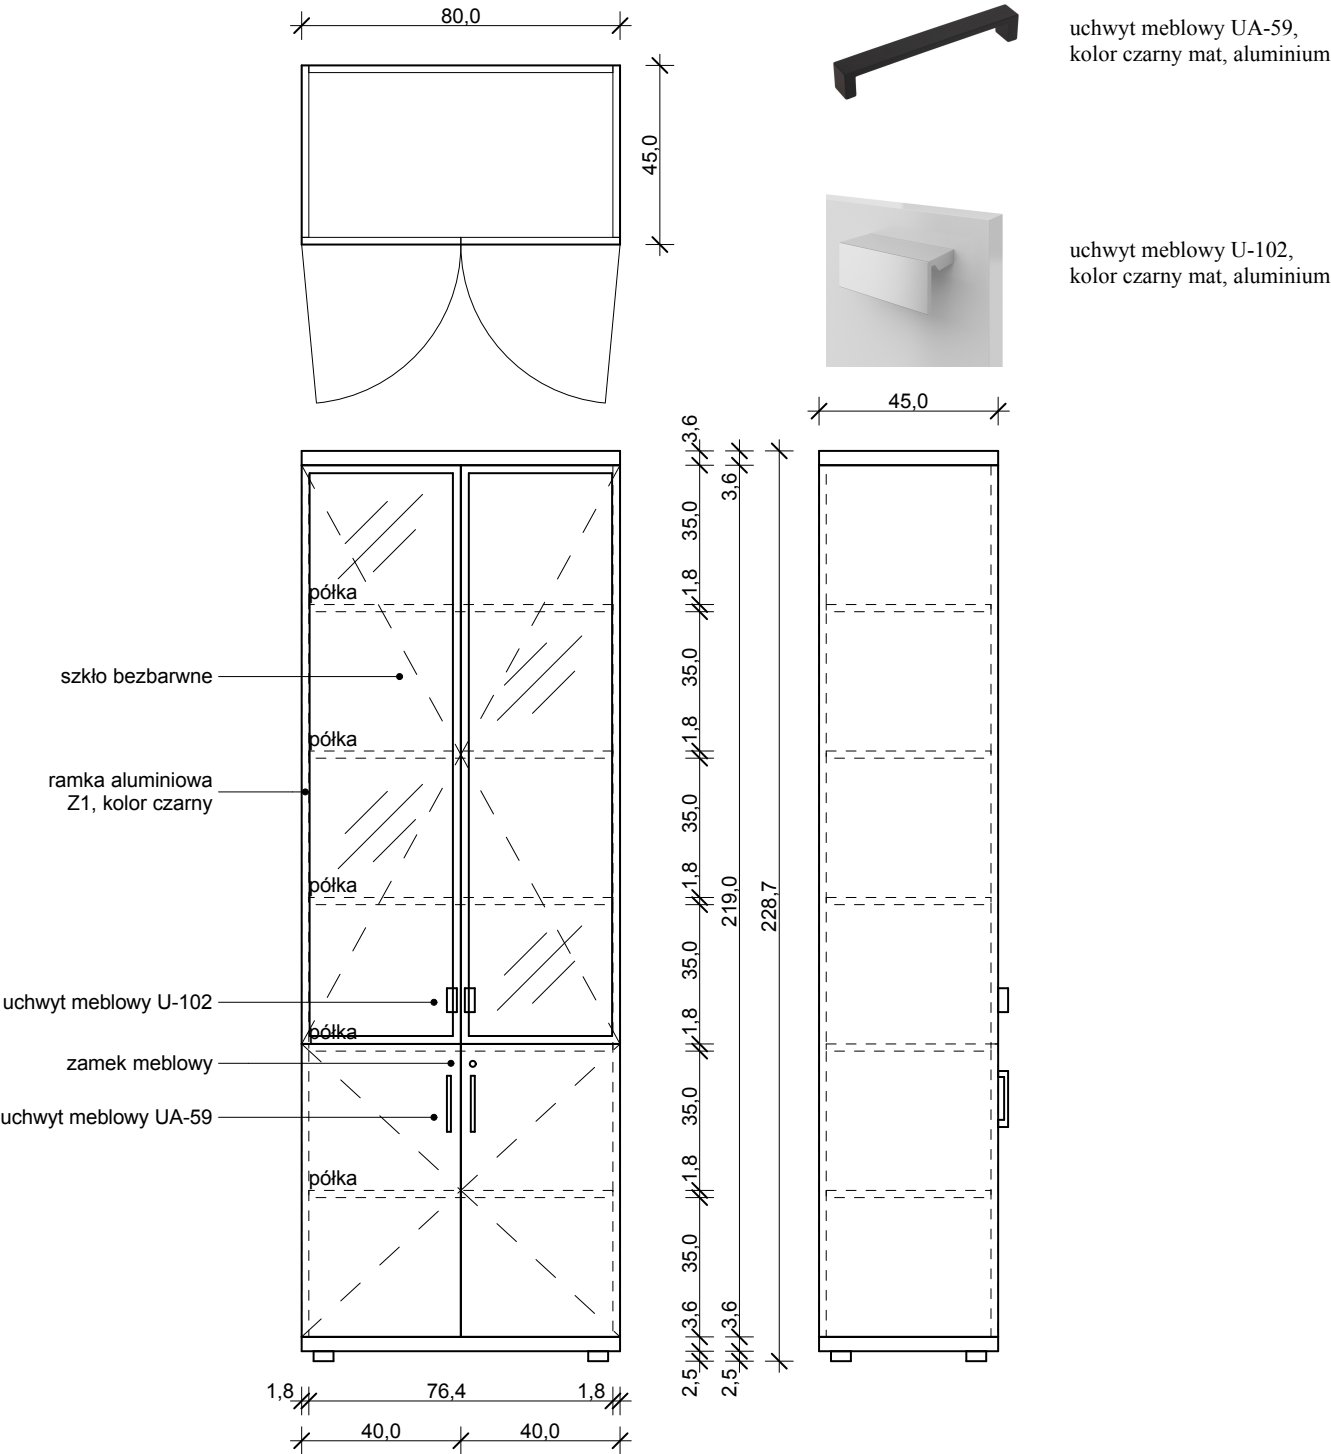

faza	PROJEKT ARANŻACJI WNĘTRZ		jednostka projektowa:	
	nazwa projektu		projektant	
adres obiektu	Projekt aranżacji wnętrz pomieszczeń biurowych w budynkach Sądu Okręgowego w Szczecinie		proj. wnętrz Jacek Kokowski	
	Sąd Okręgowy w Szczecinie Małopolska 17		temat rysunku	
inwestor	Sąd Okręgowy w Szczecinie ul. Kaszubska 42		W80X45 (206) - witryna	
	nr rys.		data	
		Rys. nr 66 W80X45 (206)	09/2024r.	