


# TYPOWY PRZEKRÓJ POPRZECZNY PROJEKTOWANY A-A skala 1:50

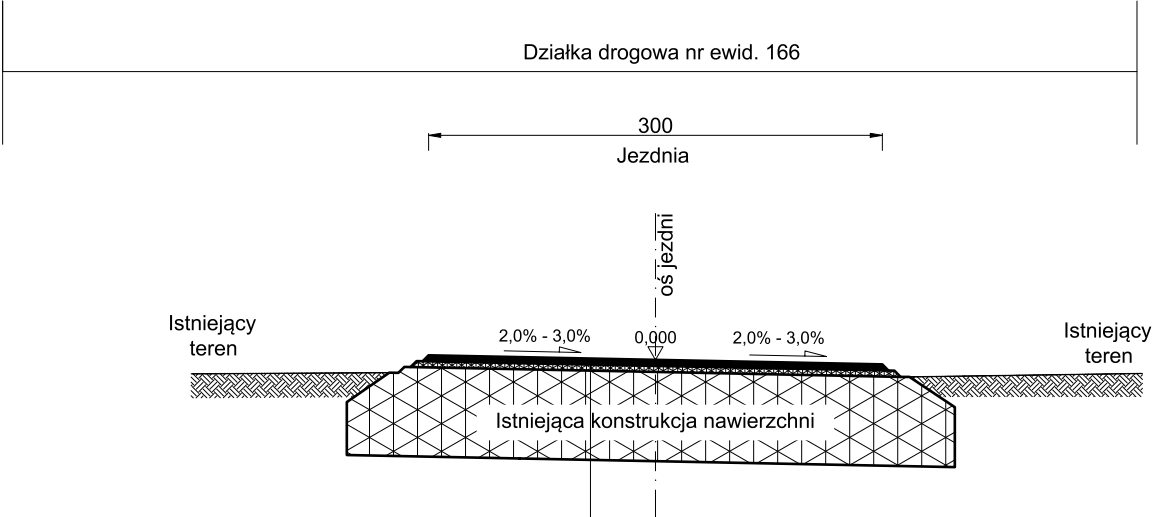

Warstwa ścieralna z AC 11S gr. 4 cm
Warstwa wiążąca/wyrównawcza z AC 16W gr. min. 4 cm
Frezowanie 8 cm
Istniejąca podbudowa drogi ok. 50cm

Inwestor:  <b>Gmina Kocmyrzów - Luborzyca</b> ul. Jagiellońska 7 32-010 Luborzyca				
Temat:  <b>Remont drogi gminnej publicznej nr 600266K "Prusy" (działka nr ewid. 166) w miejscowości Prusy</b>				
Adres obiektu budowlanego:		województwo małopolskie; pow. krakowski, gm. Kocmyrzów-Luborzyca		
Nazwa rysunku:  Typowy przekrój poprzeczny projektowany A-A				
Data		Nr rysunku	Skala	Nr strony
07/2024		3	1:50	