Legenda

zakres robót – remont drogi gminnej

granica nieruchomości

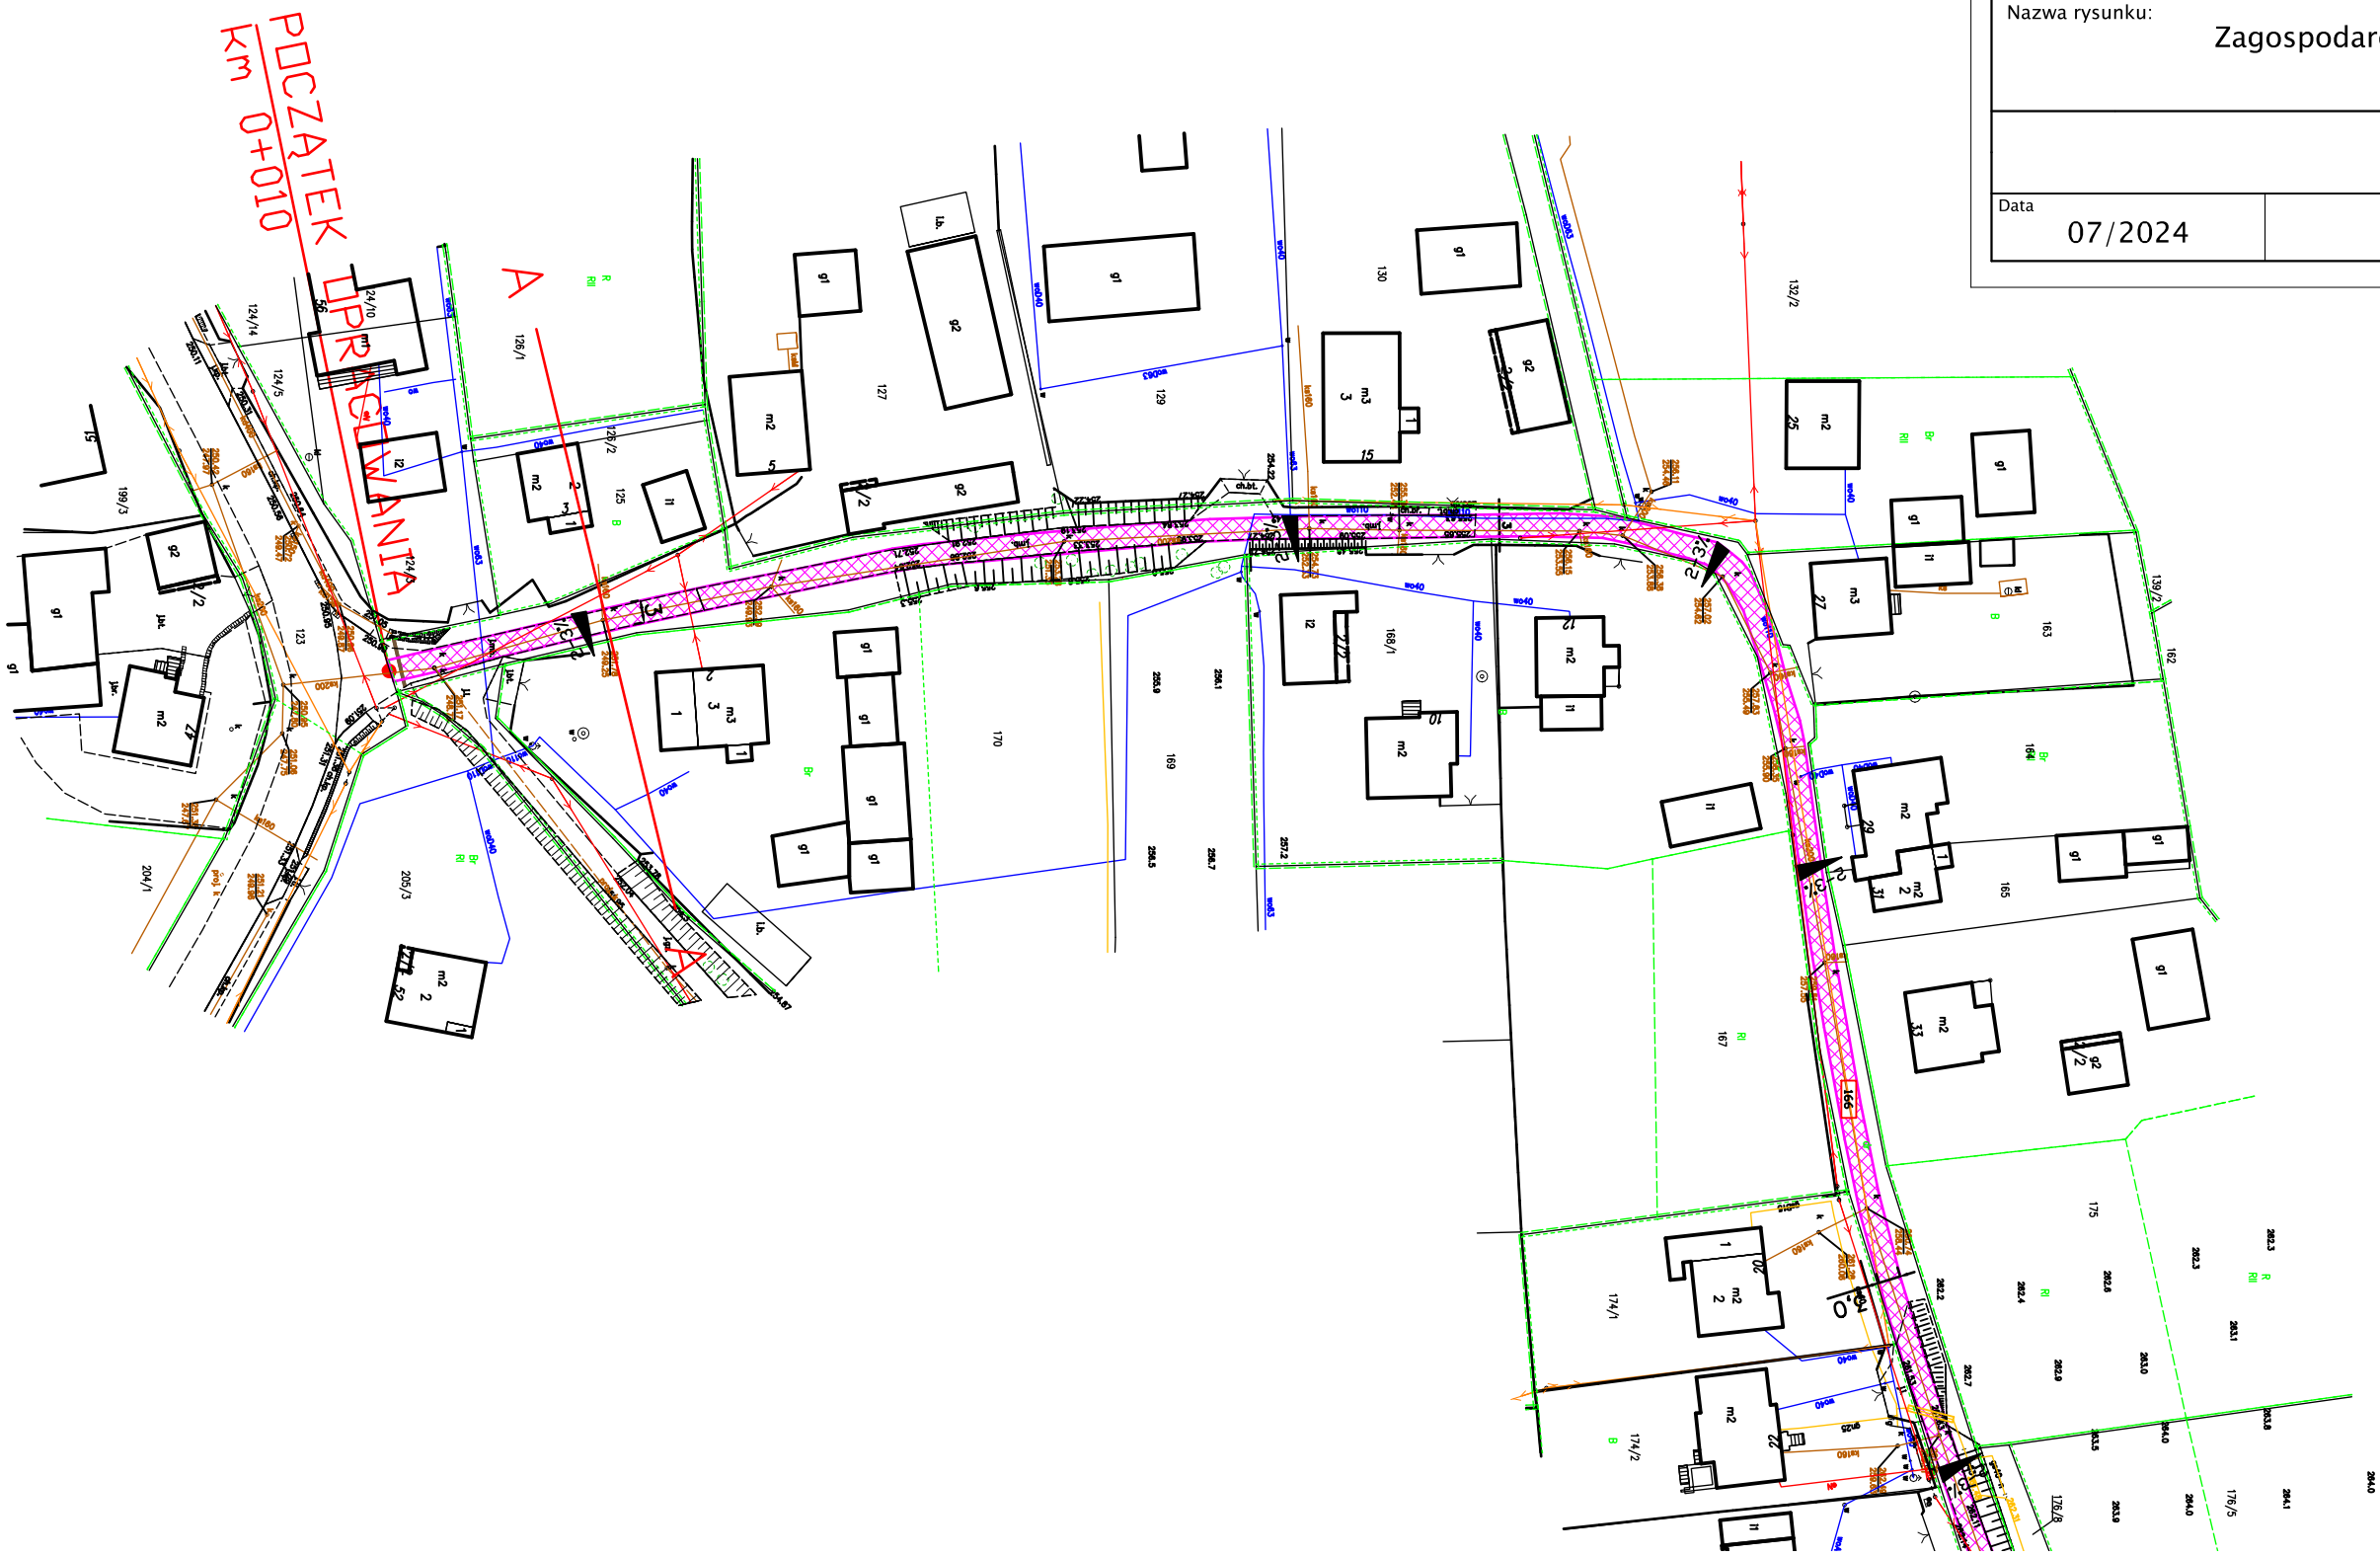

Inwestor: **Gmina Kocmyrzów - Luborzyca** ul. Jagiellońska 7 32-010 Luborzyca	
Temat:	**Remont drogi gminnej publicznej nr 600266K "Prusy" (działka nr ewid. 166) w miejscowości Prusy**
Adres obiektu budowlanego:	województwo małopolskie; pow. krakowski, gm. Kocmyrzów-Luborzyca
Nazwa rysunku:	Zagospodarowanie terenu –sytuacja

Data		Nr rysunku	Skala	Nr strony
07/2024		1.1	1:1000	