




PRZYKŁAD ROZWIĄZANIA  
UMOCNIENIA SKARP ZBIORNIKA  
FASZYNA

SKALA 1:50

PRZEKRÓJ POGLĄDOWY UMOCNIENIA  
SKARPY FASZYNA

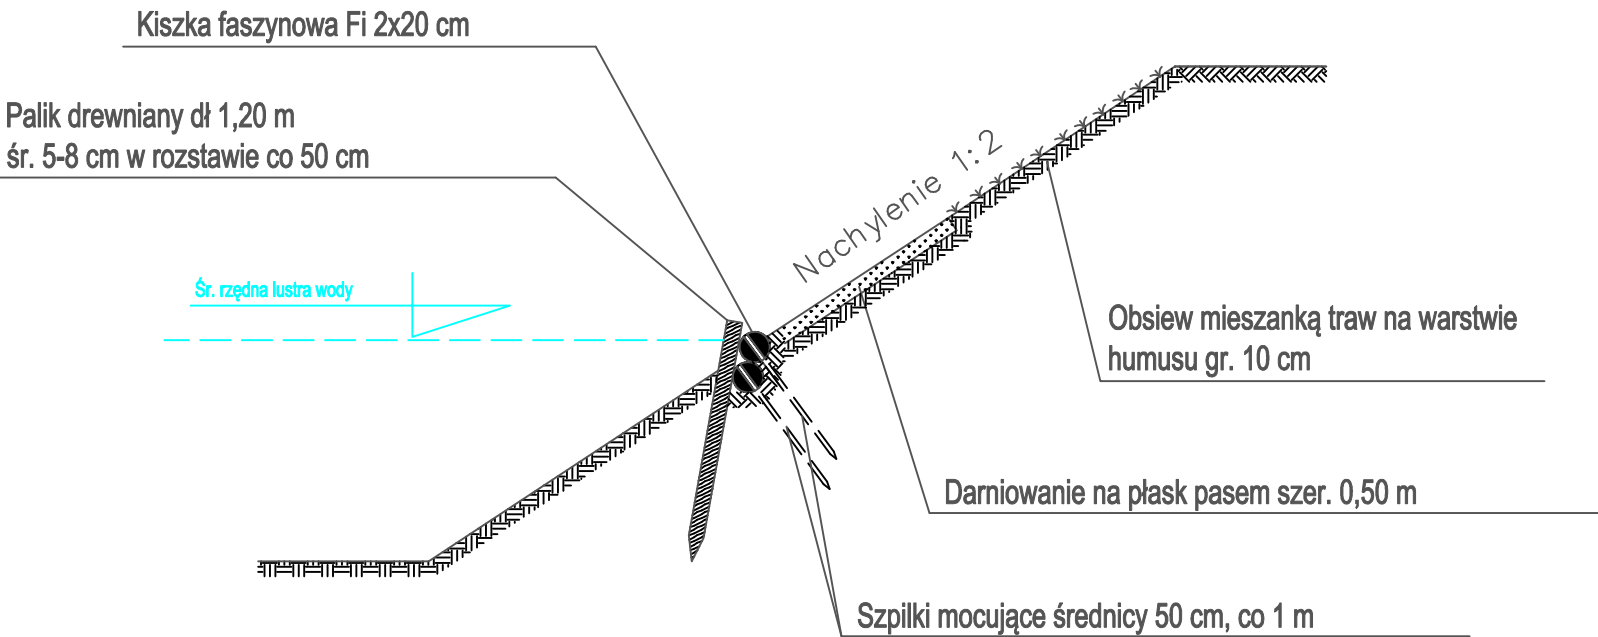

|   |                            |   |             |
|---|----------------------------|---|-------------|
| Autor:  |                            | <div><div>HYDRO-PLAN<br/>Artur Chrzanowski<br/>Usługi Techniczno-Projektowe<br/>ul. Gen. Pułaskiego 2E/17, 06-200 Maków Mazowiecki</div></div> |             |
| Zleceniodawca:  |                            | <div><div>GMINA CZERNICE BOROWE<br/>Ul. Dolna 2<br/>06-415 Czernice Borowe</div></div>   |             |
| Stadium: PROGRAM FUNKCJONALNO-UŻYTKOWY  |                            |   |             |
| Zamierzenie budowlane:<br>PRZEBUDOWA ZBIORNIKA WODNEGO W MIEJSCOWOŚCI KOSMOWO                                 |                            |   | Zbiór:      |
| Adres:<br>Dz. nr 151, 161 - obręb 0012 Kosmowo i Nart, gm. Czernice Borowe, pow. przasnyski, woj. mazowieckie |                            |   | Skala: 1:50 |
|   |                            |   | Nr: 3       |
| Rysunek: Przykład rozwiązania umocnienia skarp zbiornika faszyną  |                            |   |             |
| Funkcja   | Imię i Nazwisko            | Podpis  | Data        |
| Specjalność: wodno-melioracyjna   |                            |   |             |
| Opracował:  | mgr inż. Artur Chrzanowski |   | 12.2023     |