



ŚCIANKA SZCZELNA - KONSTRUKCJA I WYMIARY

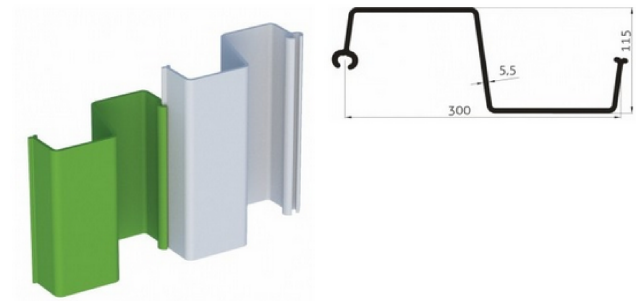

WIDOK Z GÓRY

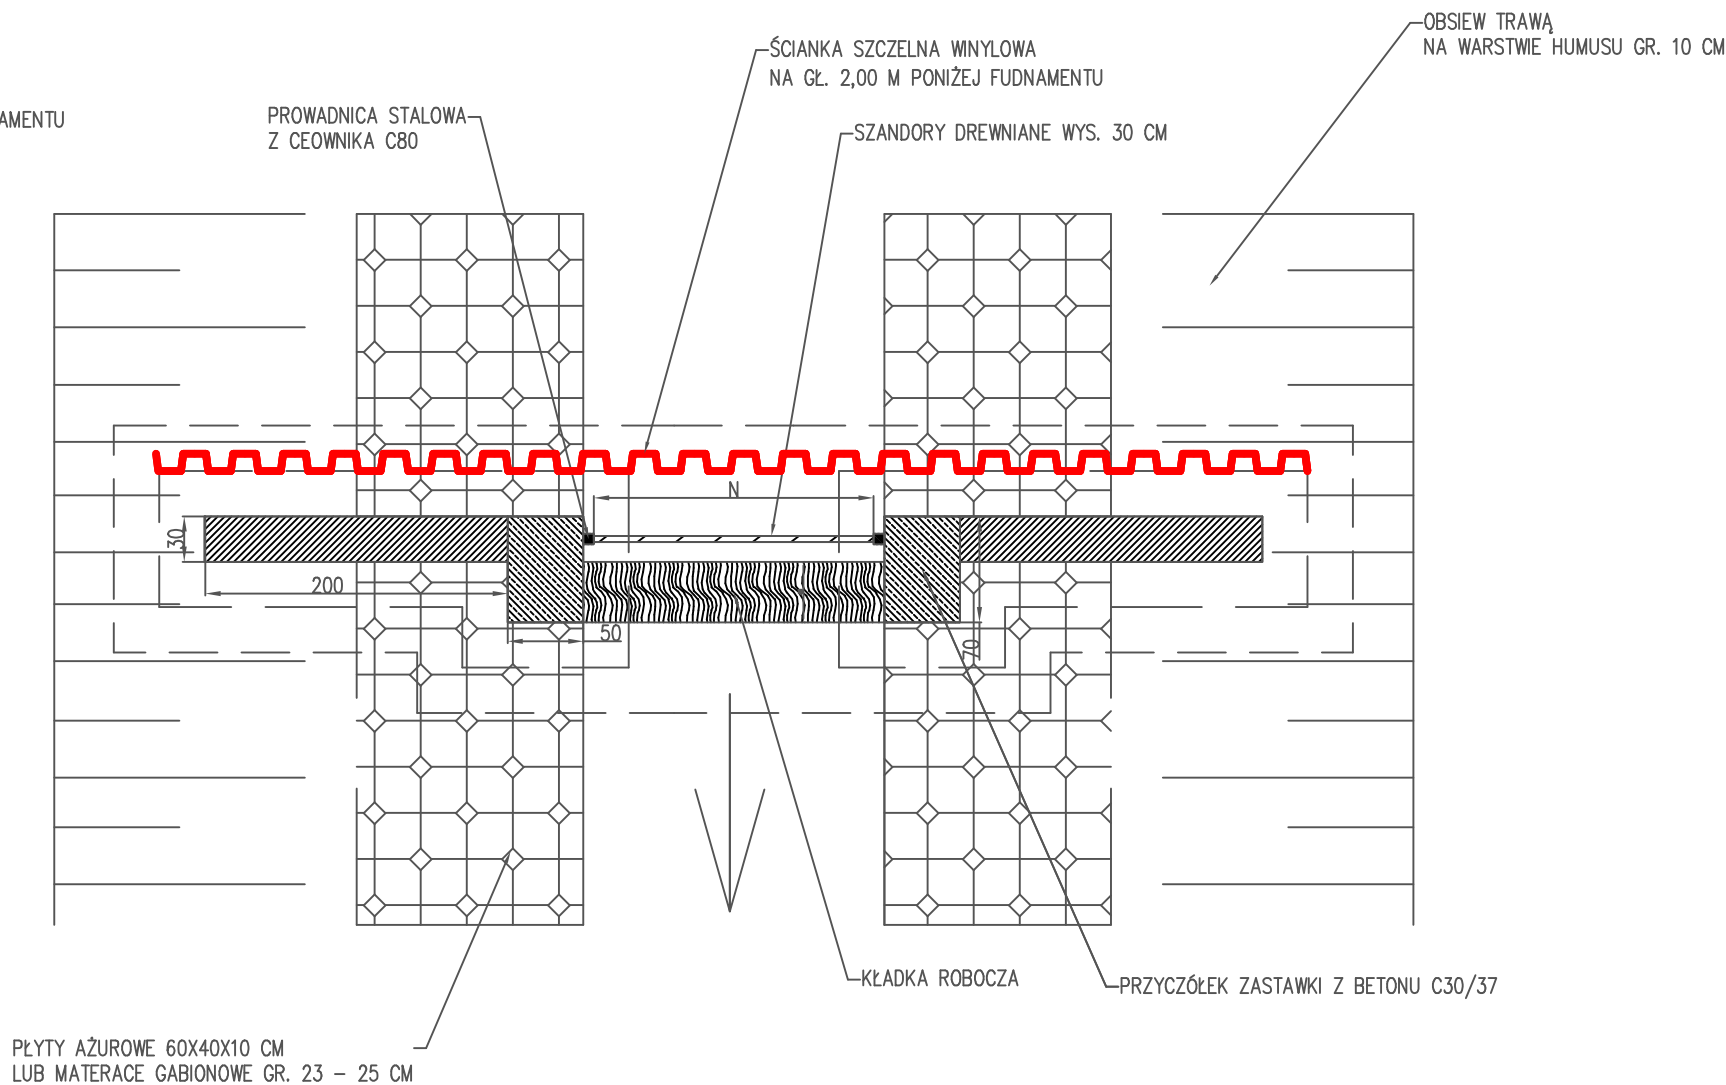

PRZYKŁADOWA KONSTRUKCJA ZASTAWKI

SKALA 1:50

Autor: 		HYDRO-PLAN Artur Chrzanowski Usługi Techniczno-Projektowe ul. Gen. Pułaskiego 2E/17, 06-200 Maków Mazowiecki	
Zlecniodawca: 		GMINA CZERNICE BOROWE Ul. Dolna 2 06-415 Czernice Borowe	
Stadium: PROGRAM FUNKCJONALNO-UŻYTKOWY			
Zamierzenie budowlane: PRZEBUDOWA ZBIORNIKA WODNEGO W MIEJSCOWOŚCI KOSMOWO		Zbiór:	
Adres: Dz. nr 130, 151, 158, 159, 161 - obręb 0012 Kosmowo i Nart, gm. Czernice Borowe, pow. przasnyski, woj. mazowieckie		Skala:	
		1:50	
Rysunek: Przykładowa konstrukcja zastawki		Nr: 2	
Funkcja	Imię i Nazwisko	Podpis	Data
Specjalność: wodno-melioracyjna			
Opracował:	mgr inż. Artur Chrzanowski		12.2023