

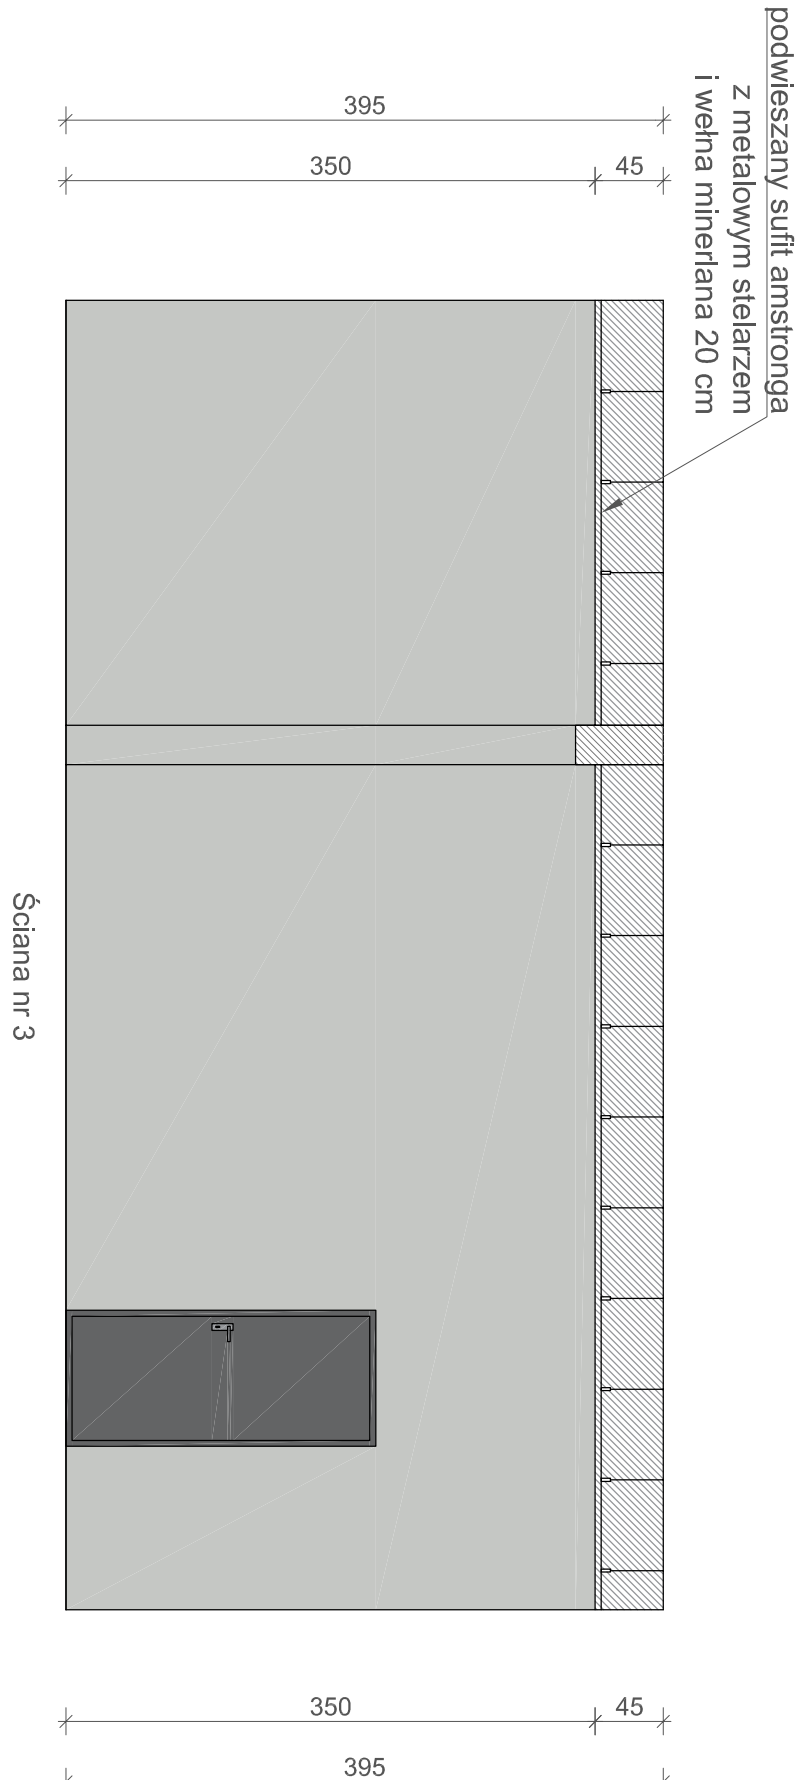



ŚCIANY NR 2, 3, 4
SKALA 1:50

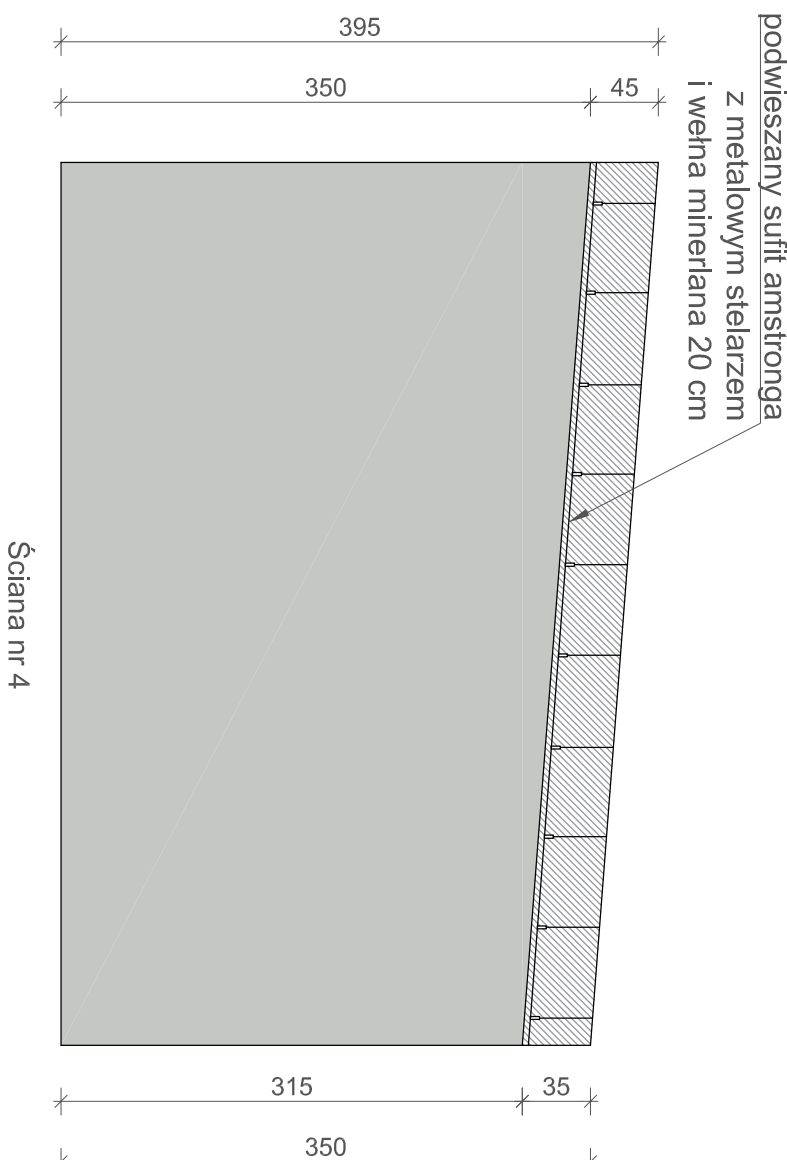

UWAGI:
Kolor RAL 7035 - szarość
- Do uzgodnienia z inwestorem

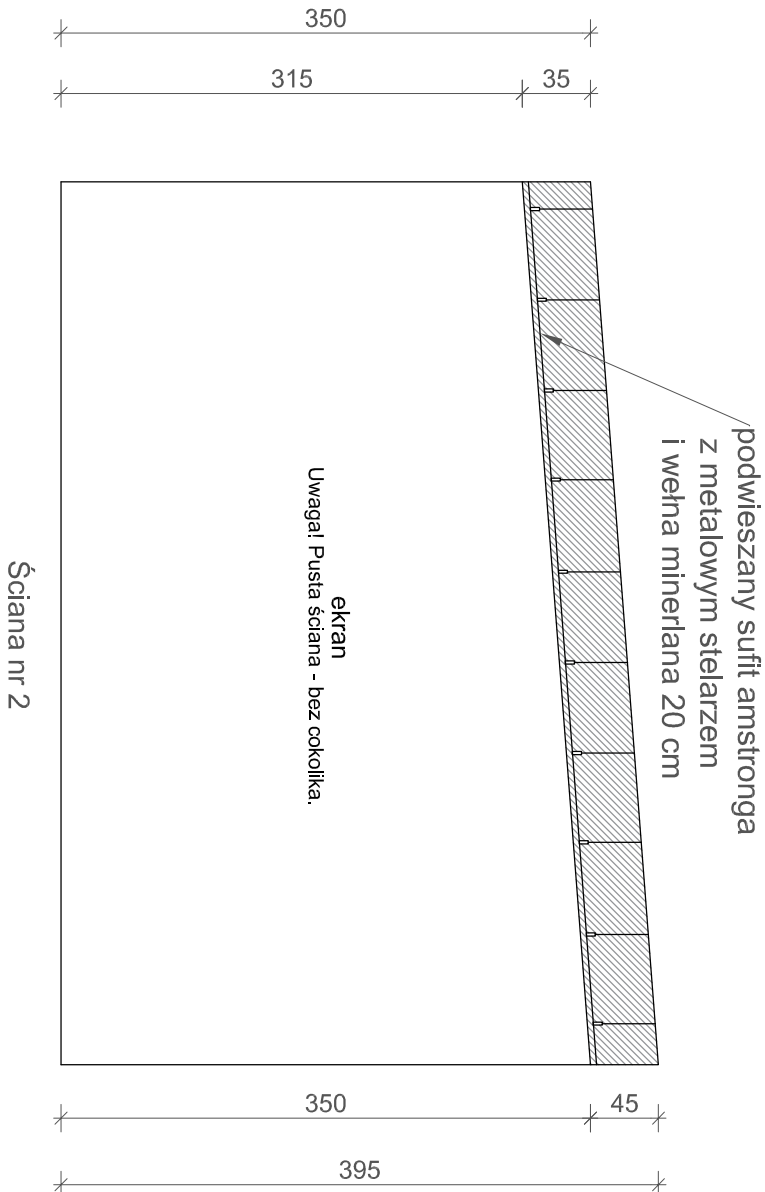

BIURO
PROJEKTOWE

MARMAT - BUD

MARIUSZ MATUSZEWSKI

06-500 Mława
Lecnia 148

e-mail: matusz.mari12@poczta.onet.pl
NIP: 5891721705
REGON: 380168558

PROJEKT BUDOWLANY

REMONT POMIESZCZENIA NA
UTWORZENIE WIRTUALNEJ STRZELNICY
W ZESPOLE SZKÓŁ NR 1 W MŁAWIE

Lokalizacja
Zespół Szkół Nr 1 w Mławie
ul. Zuzanny Morawskiej 29
06-500 Mława

Inwestor
POWIAT MŁAWSKI
ul. Władysława Stanisława Reymonta 6
06-500 Mława

Tytuł rysunku
Ściany nr 2, 3, 4

Data:
06.2024

Rysunek:
5

Branża:
A

Skala:
1:50

Projektant: inż. Mariusz Matuszewski Upr. MAZ0330/POKwiz2

PROJEKT chroniony prawem autorskim - zgodnie z Ustawą o Prawie Autorskim i prawach pokrewnych. Dz.U.24,poz.83 z dn.4.02.1994r.
Powielanie całości lub fragmentów bez zgody autora projektu - ZABRONIONE