



ŚCIANA NR 1
SKALA 1:50

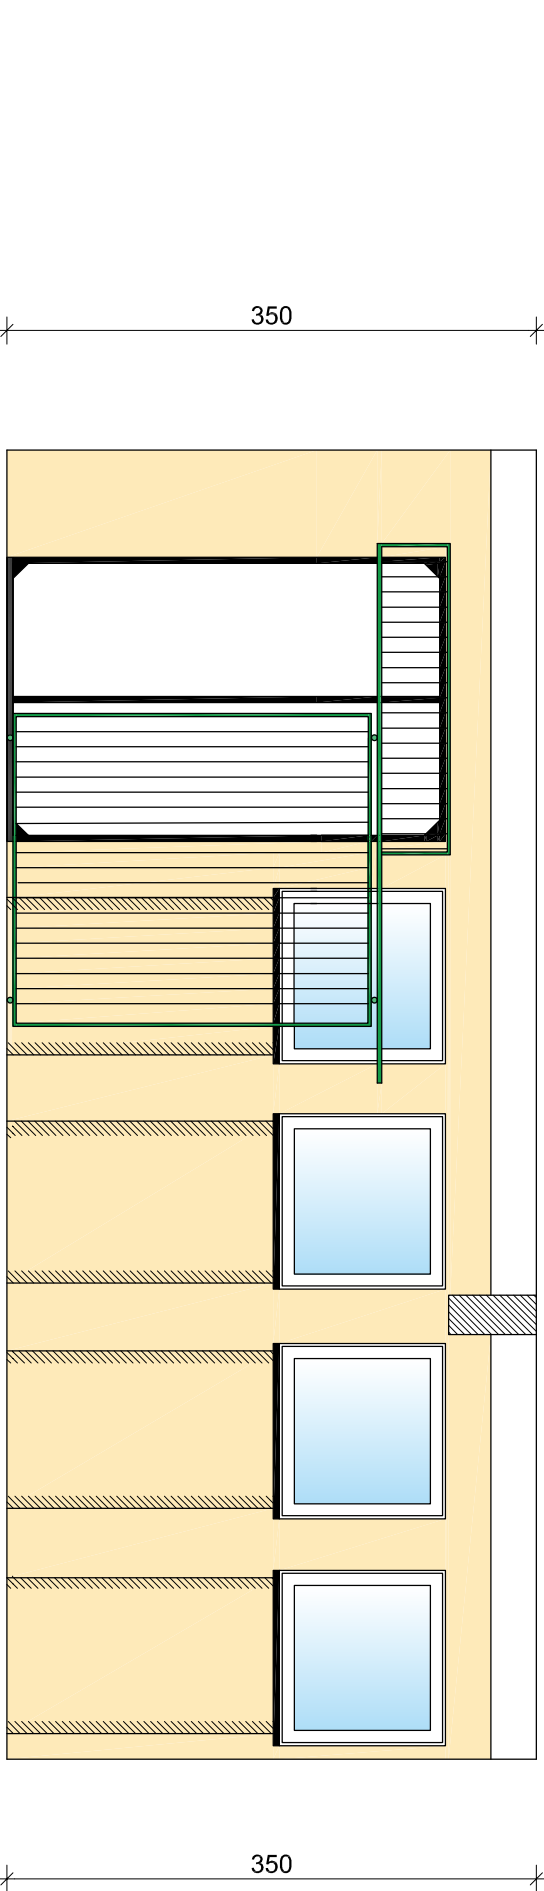

Przed remontem

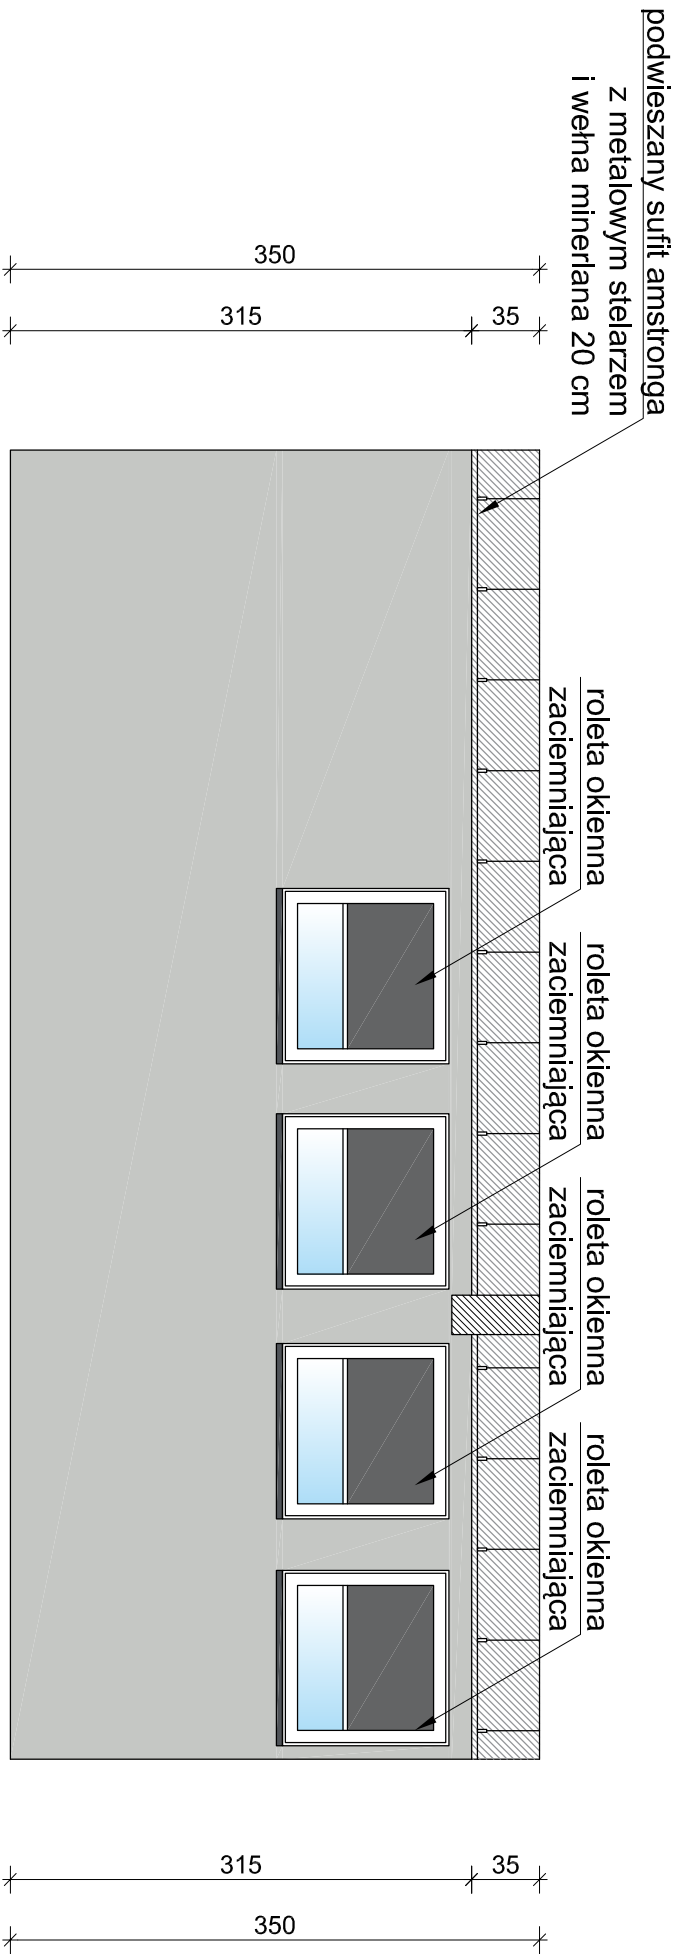

Po remoncie

UWAGI:
Kolor RAL 7035 - szarość
- Do uzgodnienia z inwestorem

<div><div><div><div><div><div></div><div>MM</div></div></div><div><div><div></div><div>MM</div></div></div></div><div><div><div>BIURO</div><div>PROJEKTOWE</div><div>MARMAT - BUD</div><div>MARIUSZ MATUSZEWSKI</div></div><div><div><div>06-500 Mława</div><div>Lokala 148</div></div><div><div>e-mail: mariusz.marmat@poczta.onet.pl</div><div>NIP: 589121705</div><div>REGON: 380168558</div></div></div></div></div></div>			
PROJEKT BUDOWLANY			
REMONT POMIESZCZENIA NA UTWORZENIE WIRTUALNEJ STRZELNICY W ZESPOLE SZKÓŁ NR 1 W MŁAWIE			
Lokalizacja	Zespół Szkół Nr 1 w Mławie ul. Zuzanny Morawskiej 29 06-500 Mława		
Inwestor	POWIAT MŁAWSKI ul. Władysława Stanisława Reymonta 6 06-500 Mława		
Tytuł rysunku Ściana nr 1			
Data:	Rysunek	Branża:	Skala:
06.2024	4	A	1:50
Projektant: inż. Mariusz Matuszewski Upr. MAZ0330/POKwZ2			

PROJEKT chroniony prawem autorskim - zgodnie z Ustawą o Prawie Autorskim i prawach pokrewnych. Dz.U.24,poz.83 z dn.4.02.1994r.
Powielanie całości lub fragmentów bez zgody autora projektu - ZABRONIONE