


Malowanie dekoracyjne ścian - sala główna parter

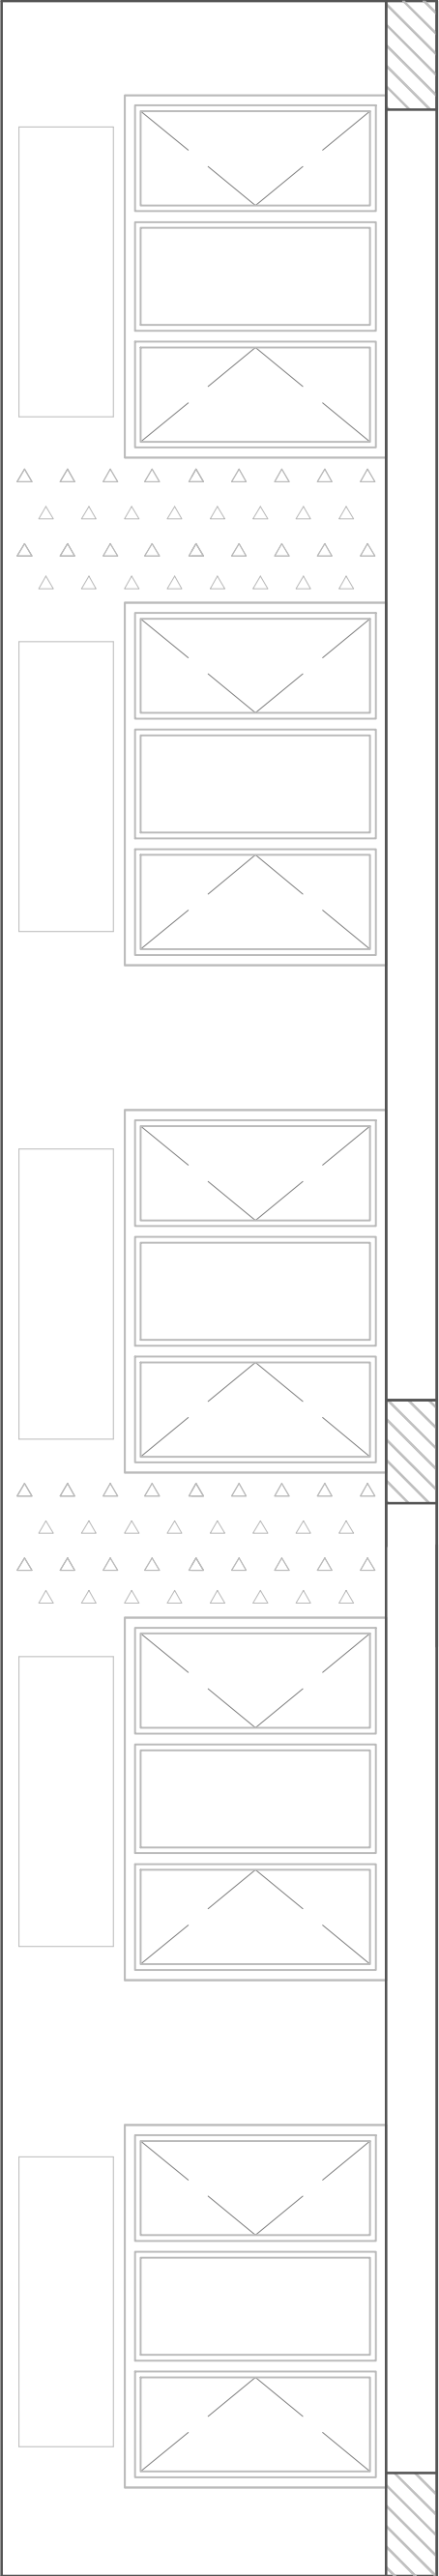

Malowanie dekoracyjne ścian - sala główna parter

Inwestor: Gmina Biblioteka Publiczna w Wojcieszkowie		Nazwa rysunku: Malowanie dekoracyjne parter	
Adres obiektu: ul. Kościelna 36, Wojcieszków		Branża: ARCHITEKTURA WNETRZ	
Biuro projektowe: Pracownia Milena Golańska NIP: 8252205817 REGON: 528474516 ul. Krótka 2 21-470 Krzywdą		Skala: .....	Nr rysu: S01
		Data: 10.10.2024	