



**3C**    regał na książki drewnopodobny  
(konstrukcja analogiczna co regał nr. 3)  
trzy regały pojedyncze

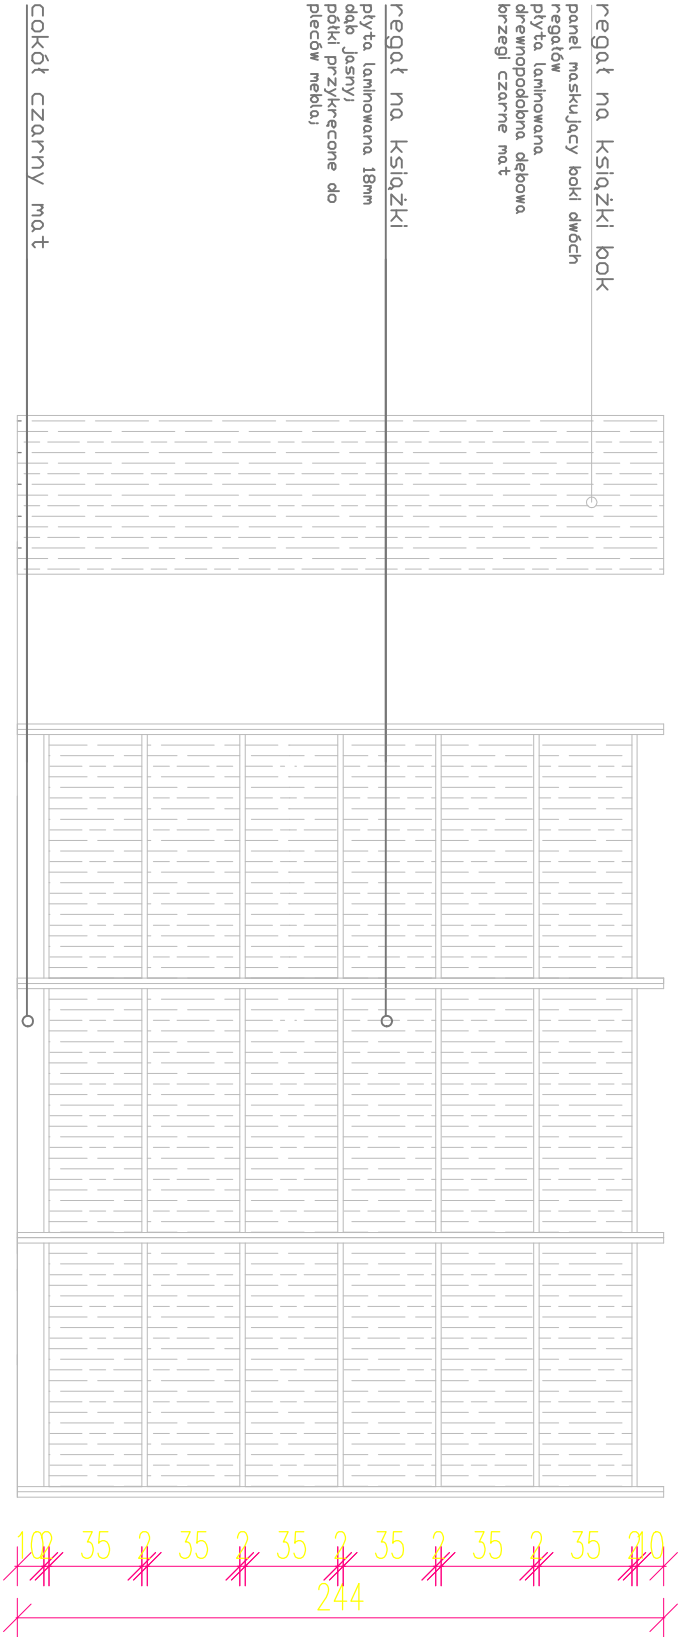

**3** regał na książki drewnopodobny

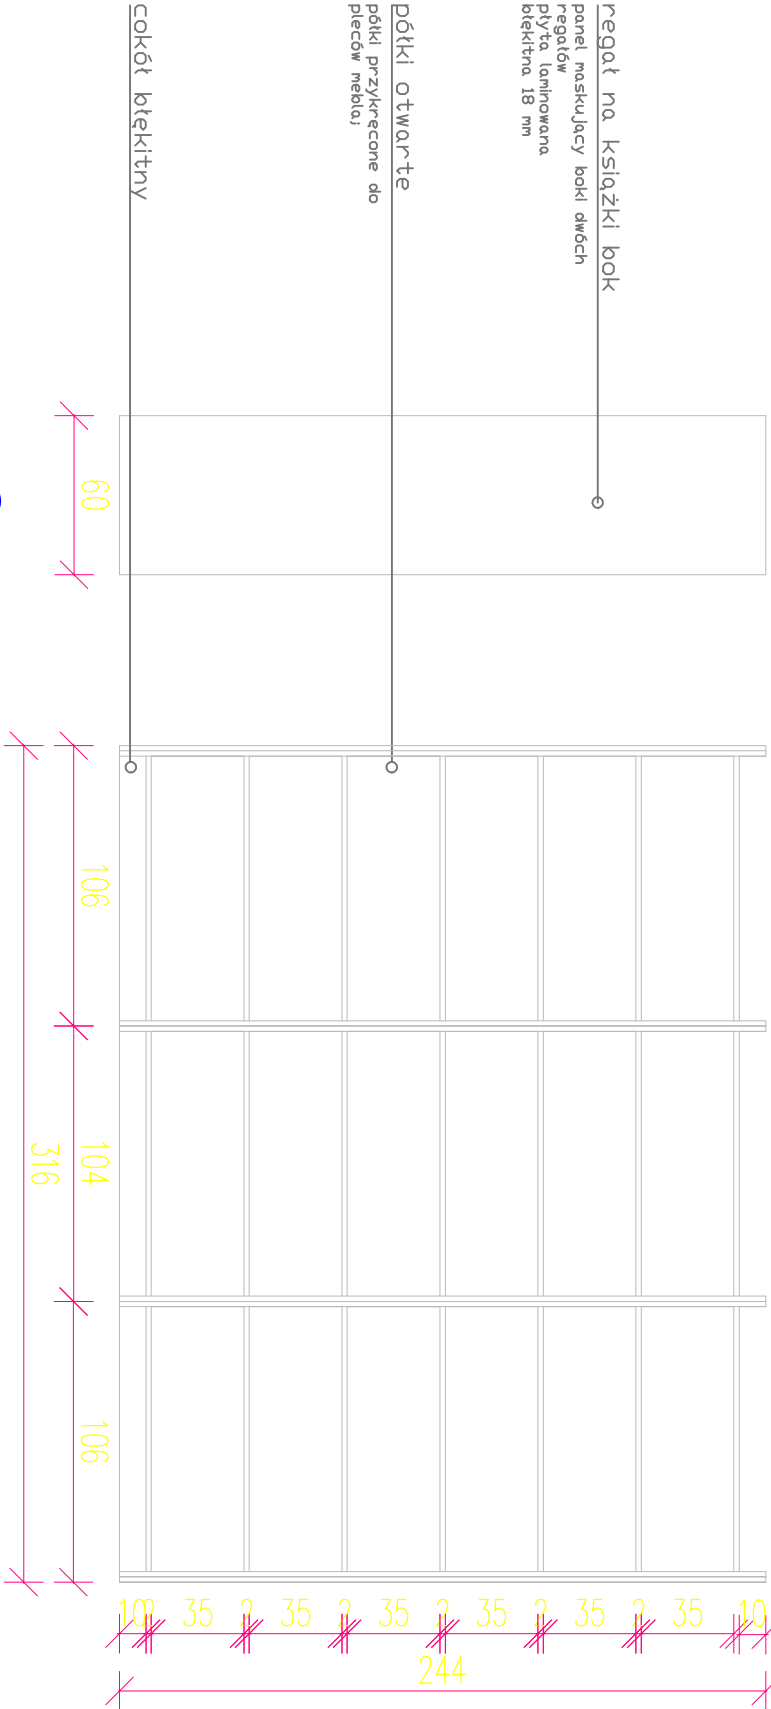

**2** regał na książki błękitny

Inwestor: Gmina Biblioteka Publiczna w Wojleszkowie		Nazwa rysunku: Widok mebli sala główna piętro	
Adres obiektu: ul. Kościelna 36, Wojleszków		Branża: ARCHITEKTURA WNIĘTRZ	
Biuro projektowe: Pracownia Milena Gatazka NIP: 8252205817 REGON: 528474516 ul. Krótka 2 21-470 Krzywdó		Skala: .....	Nr rys: G2
		Data: 10.10.2024	