



malowanie dekoracyjne
wzór trójkątów
(bok 10 cm)
kolor turkusowy

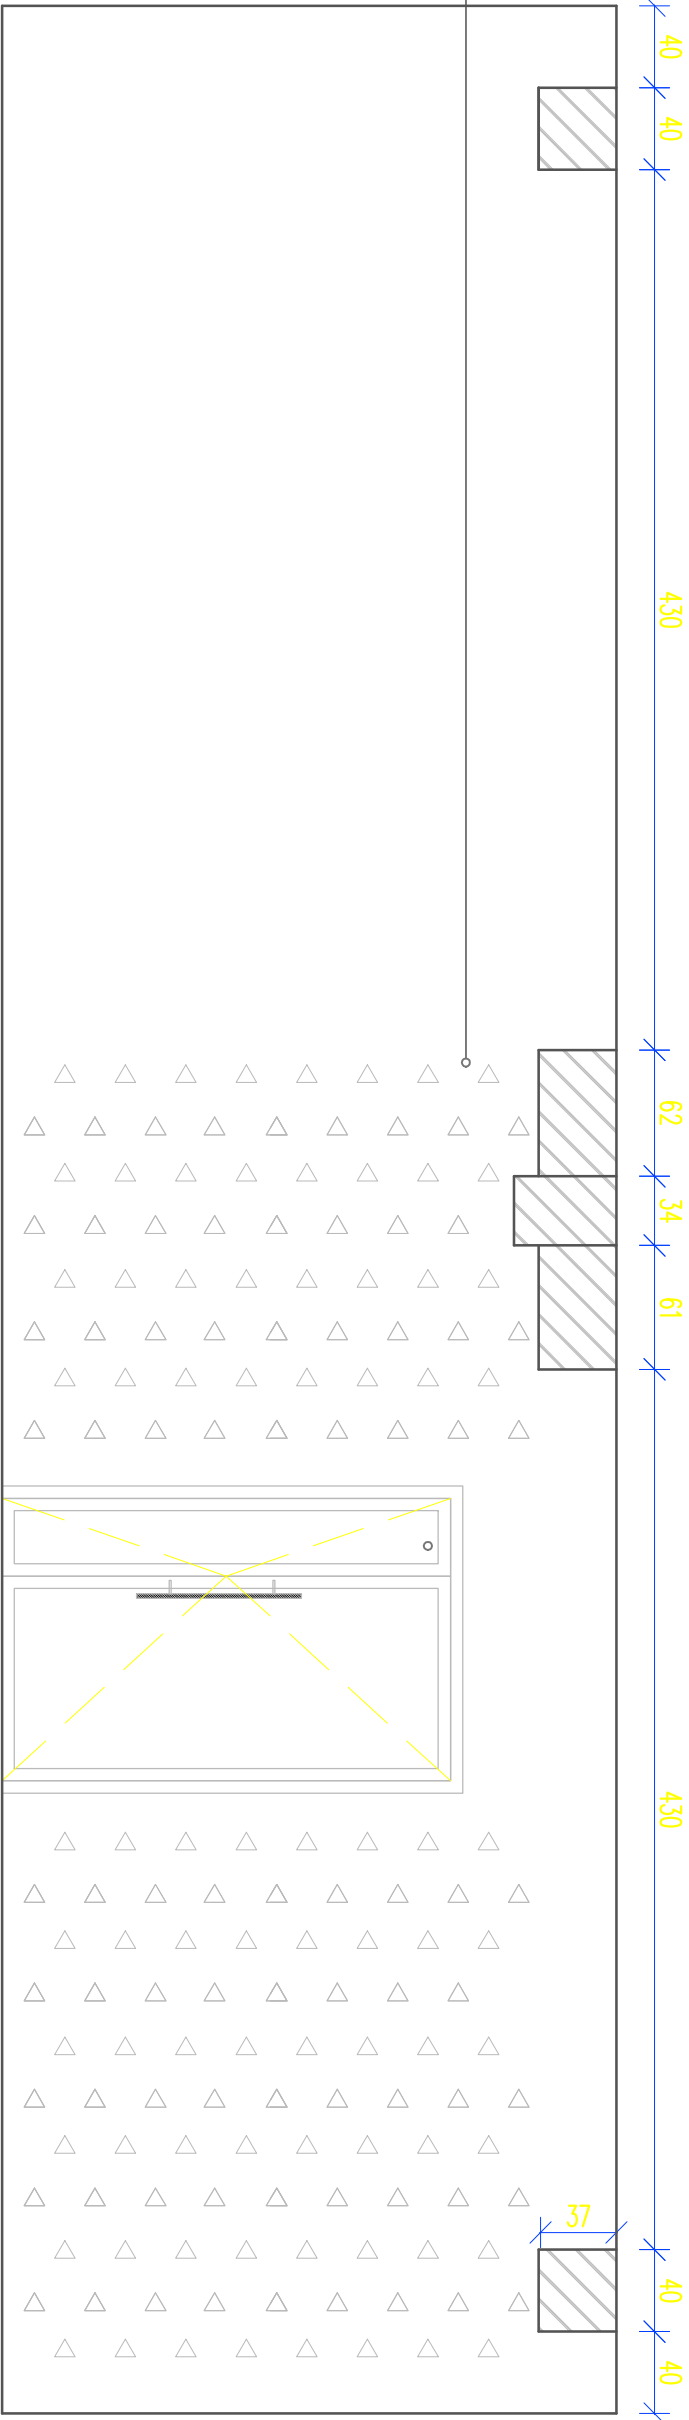

Malowanie dekoracyjne ścian - sala główna parter

malowanie dekoracyjne
wzór trójkątów
(bok 10 cm)
kolor turkusowy

malowanie dekoracyjne
kolor turkusowy

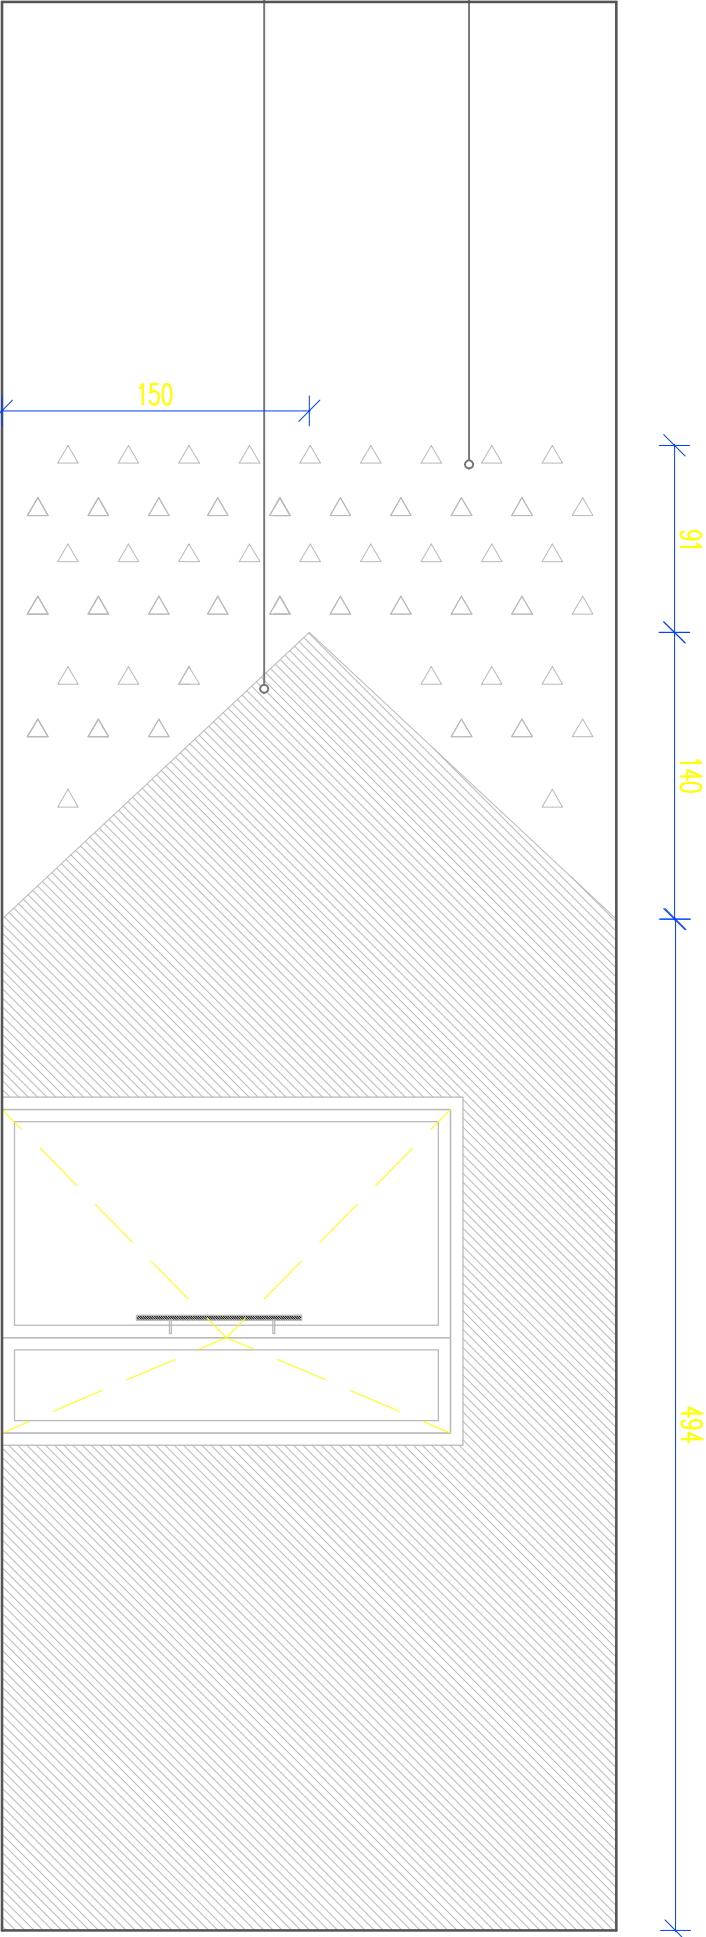

Malowanie dekoracyjne ścian - hall wejściowy parter

Inwestor: Gmina Biblioteka Publiczna w Wojcieszkowie		Nazwa rysunku: Malowanie dekoracyjne parter	
Adres obiektu: ul. Kościelna 36, Wojcieszków		Branża: ARCHITEKTURA WNEȚRZ	
Biuro projektowe: Pracownia Milena Golańska NIP: 825205817 REGON: 528474516 ul. Krótka 2 21-470 Krzywdą		Skala:	Nr rysu: S01
Data: 10.10.2024			