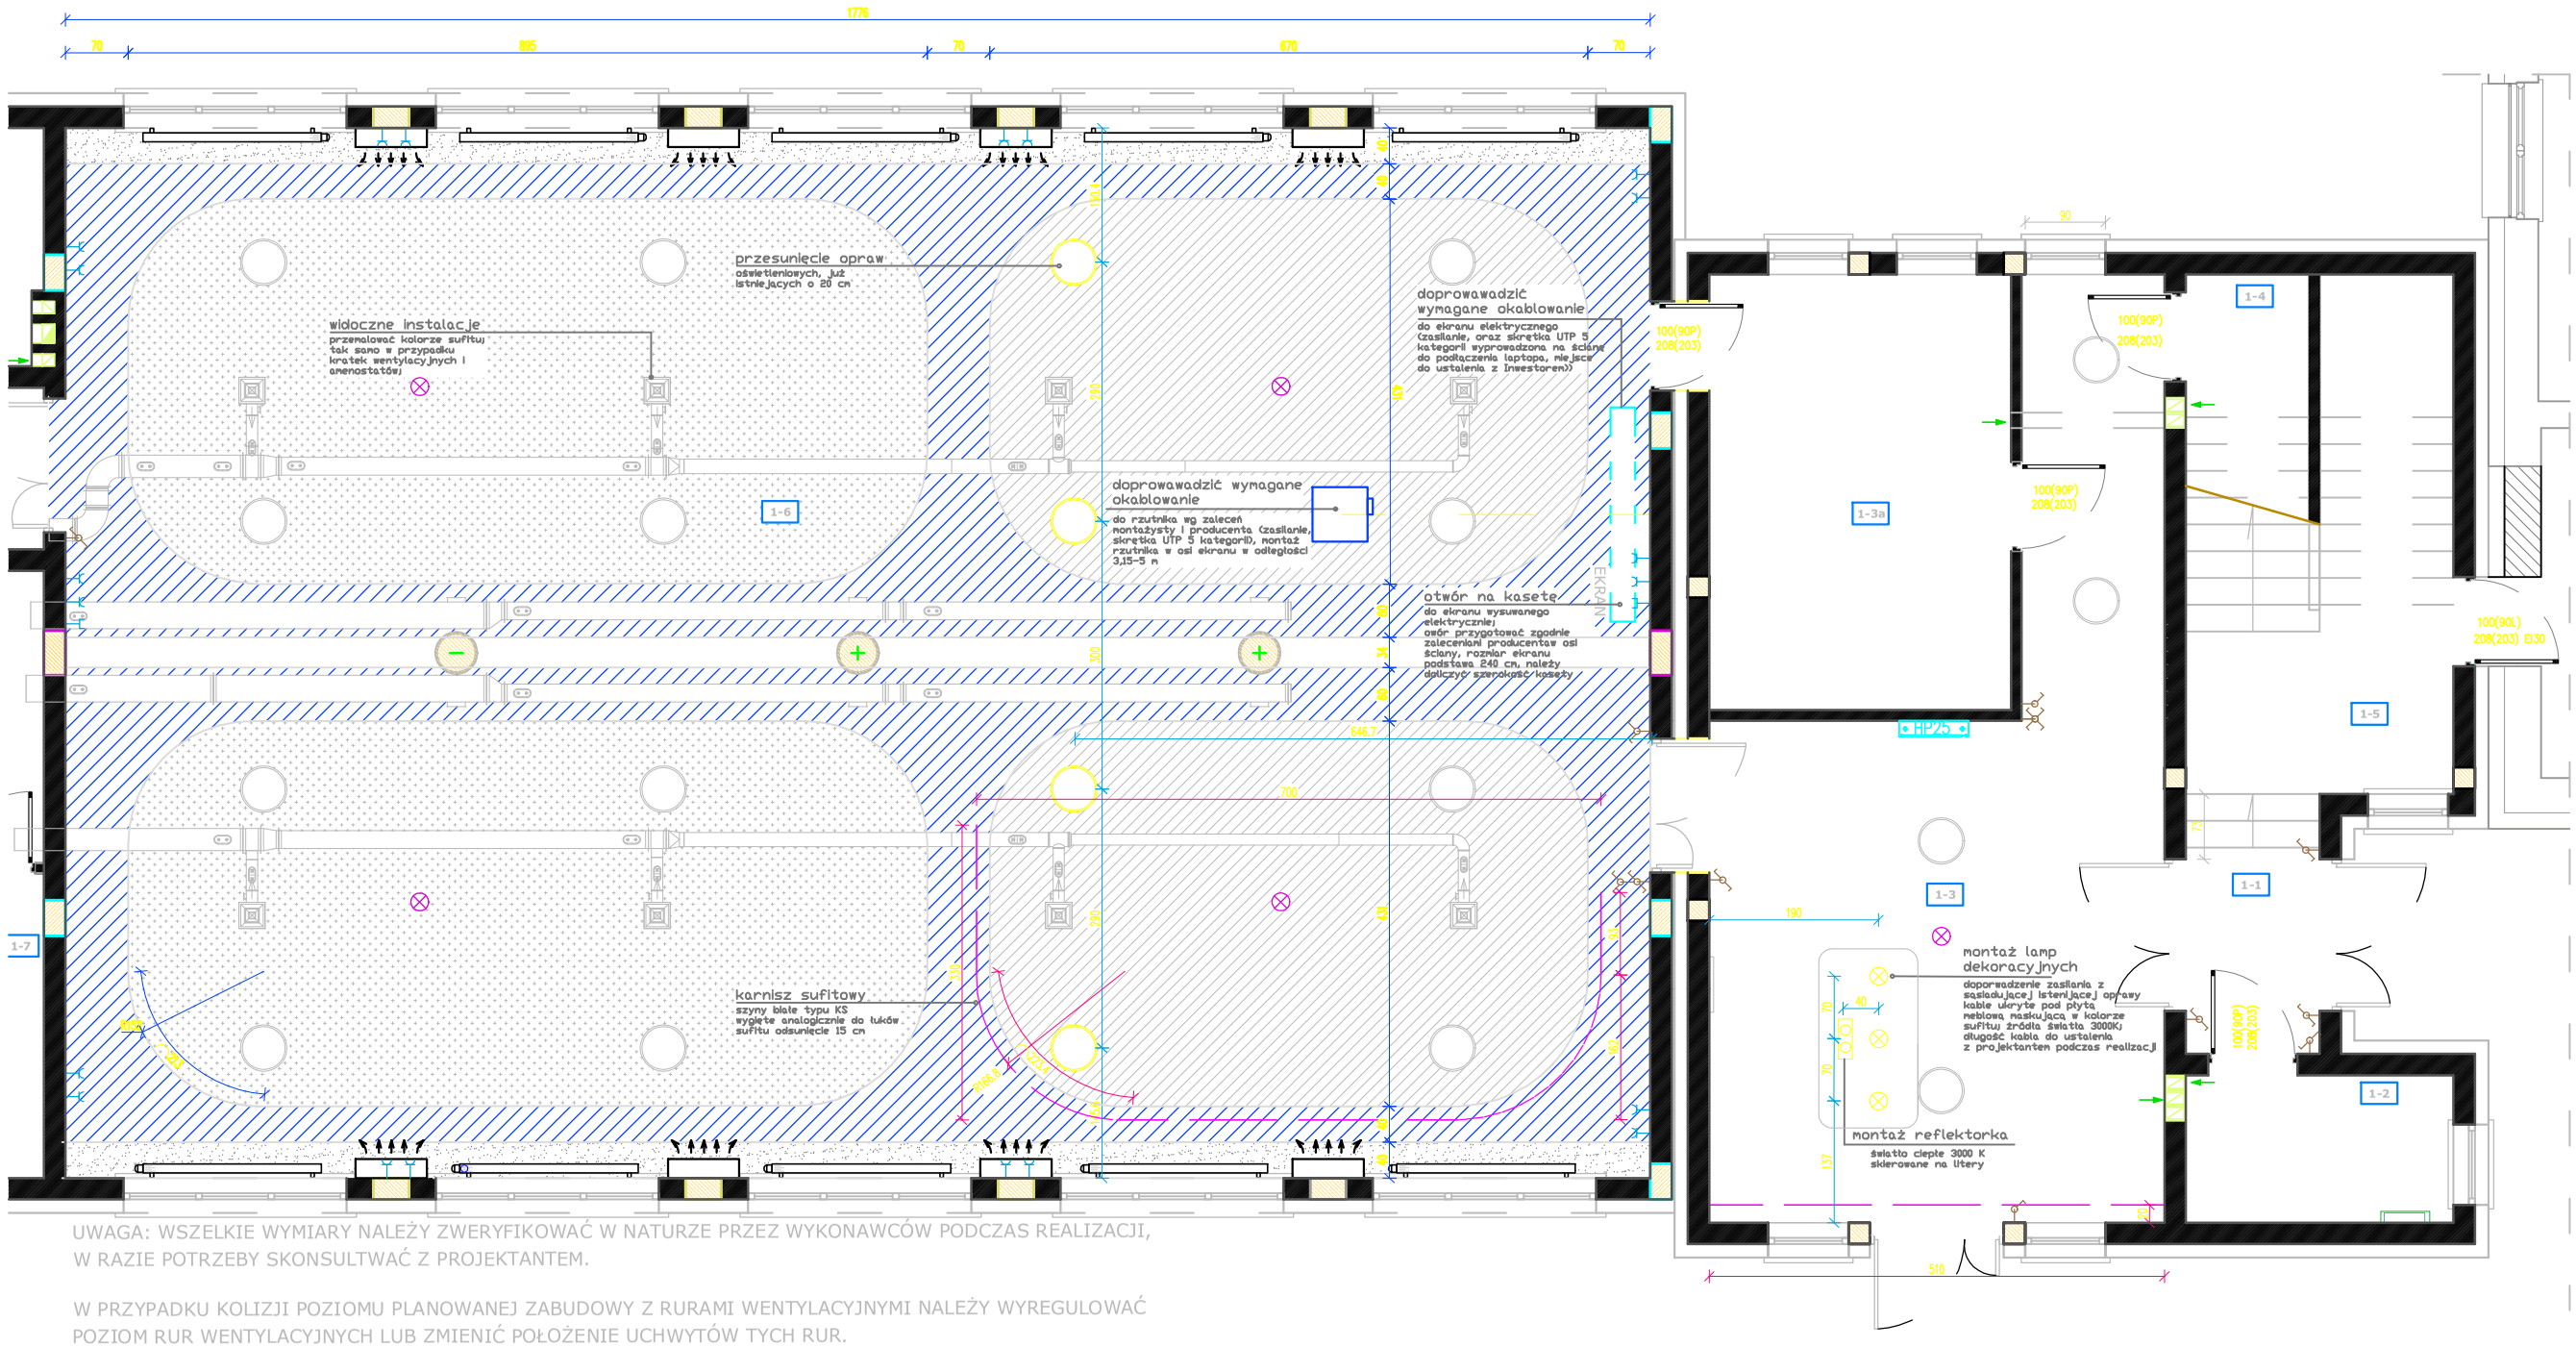

UWAGA: WSZELKIE WYMIARY NALEŻY ZWERYFIKOWAĆ W NATURZE PRZEZ WYKONAWCÓW PODCZAS REALIZACJI, W RAZIE POTRZEBY SKONSULTWAĆ Z PROJEKTANTEM.

W PRZYPADKU KOLIZJI POZIOMU PLANOWANEJ ZABUDOWY Z RURAMI WENTYLACYJNYMI NALEŻY WYREGULOWAĆ POZIOM RUR WENTYLACYJNYCH LUB ZMIENIĆ POŁOŻENIE UCHWYTÓW TYCH RUR.

LEGENDA - sufity

UWAGA:
dokładne odcienie kolorów do ustalenia z Projektantem podczas realizacji

- Sufit istniejący malowany na jasny turkusowy
- Sufit istniejący malowany na ciemniejszy turkusowy
- Sufit podwieszany do poziomu górnego glifu okna, biały, wentątrz otworu turkusowy
- Sufit istniejący biały
- Oprawa świetlna istniejąca do przesunięcia
- Oprawa awaryjna istniejąca
- Lampa wisząca dekoracyjna
- Karnisz sufitowy biały typu KS

Inwestor: Gminna Biblioteka Publiczna w Wojcieszkowie	Nazwa rysunku: Rzut sufitu parter
Adres obiektu: ul. Kościelna 36, Wojcieszków	Branża: ARCHITEKTURA WNĘTRZ
Biuro projektowe: Pracownia Milena Gałązka NIP: 8252205817 REGON: 528474516 ul. Krótka 2 21-470 Krzywda	Skala: .....
	Nr rys.: S01
	Data: 10.10.2024