


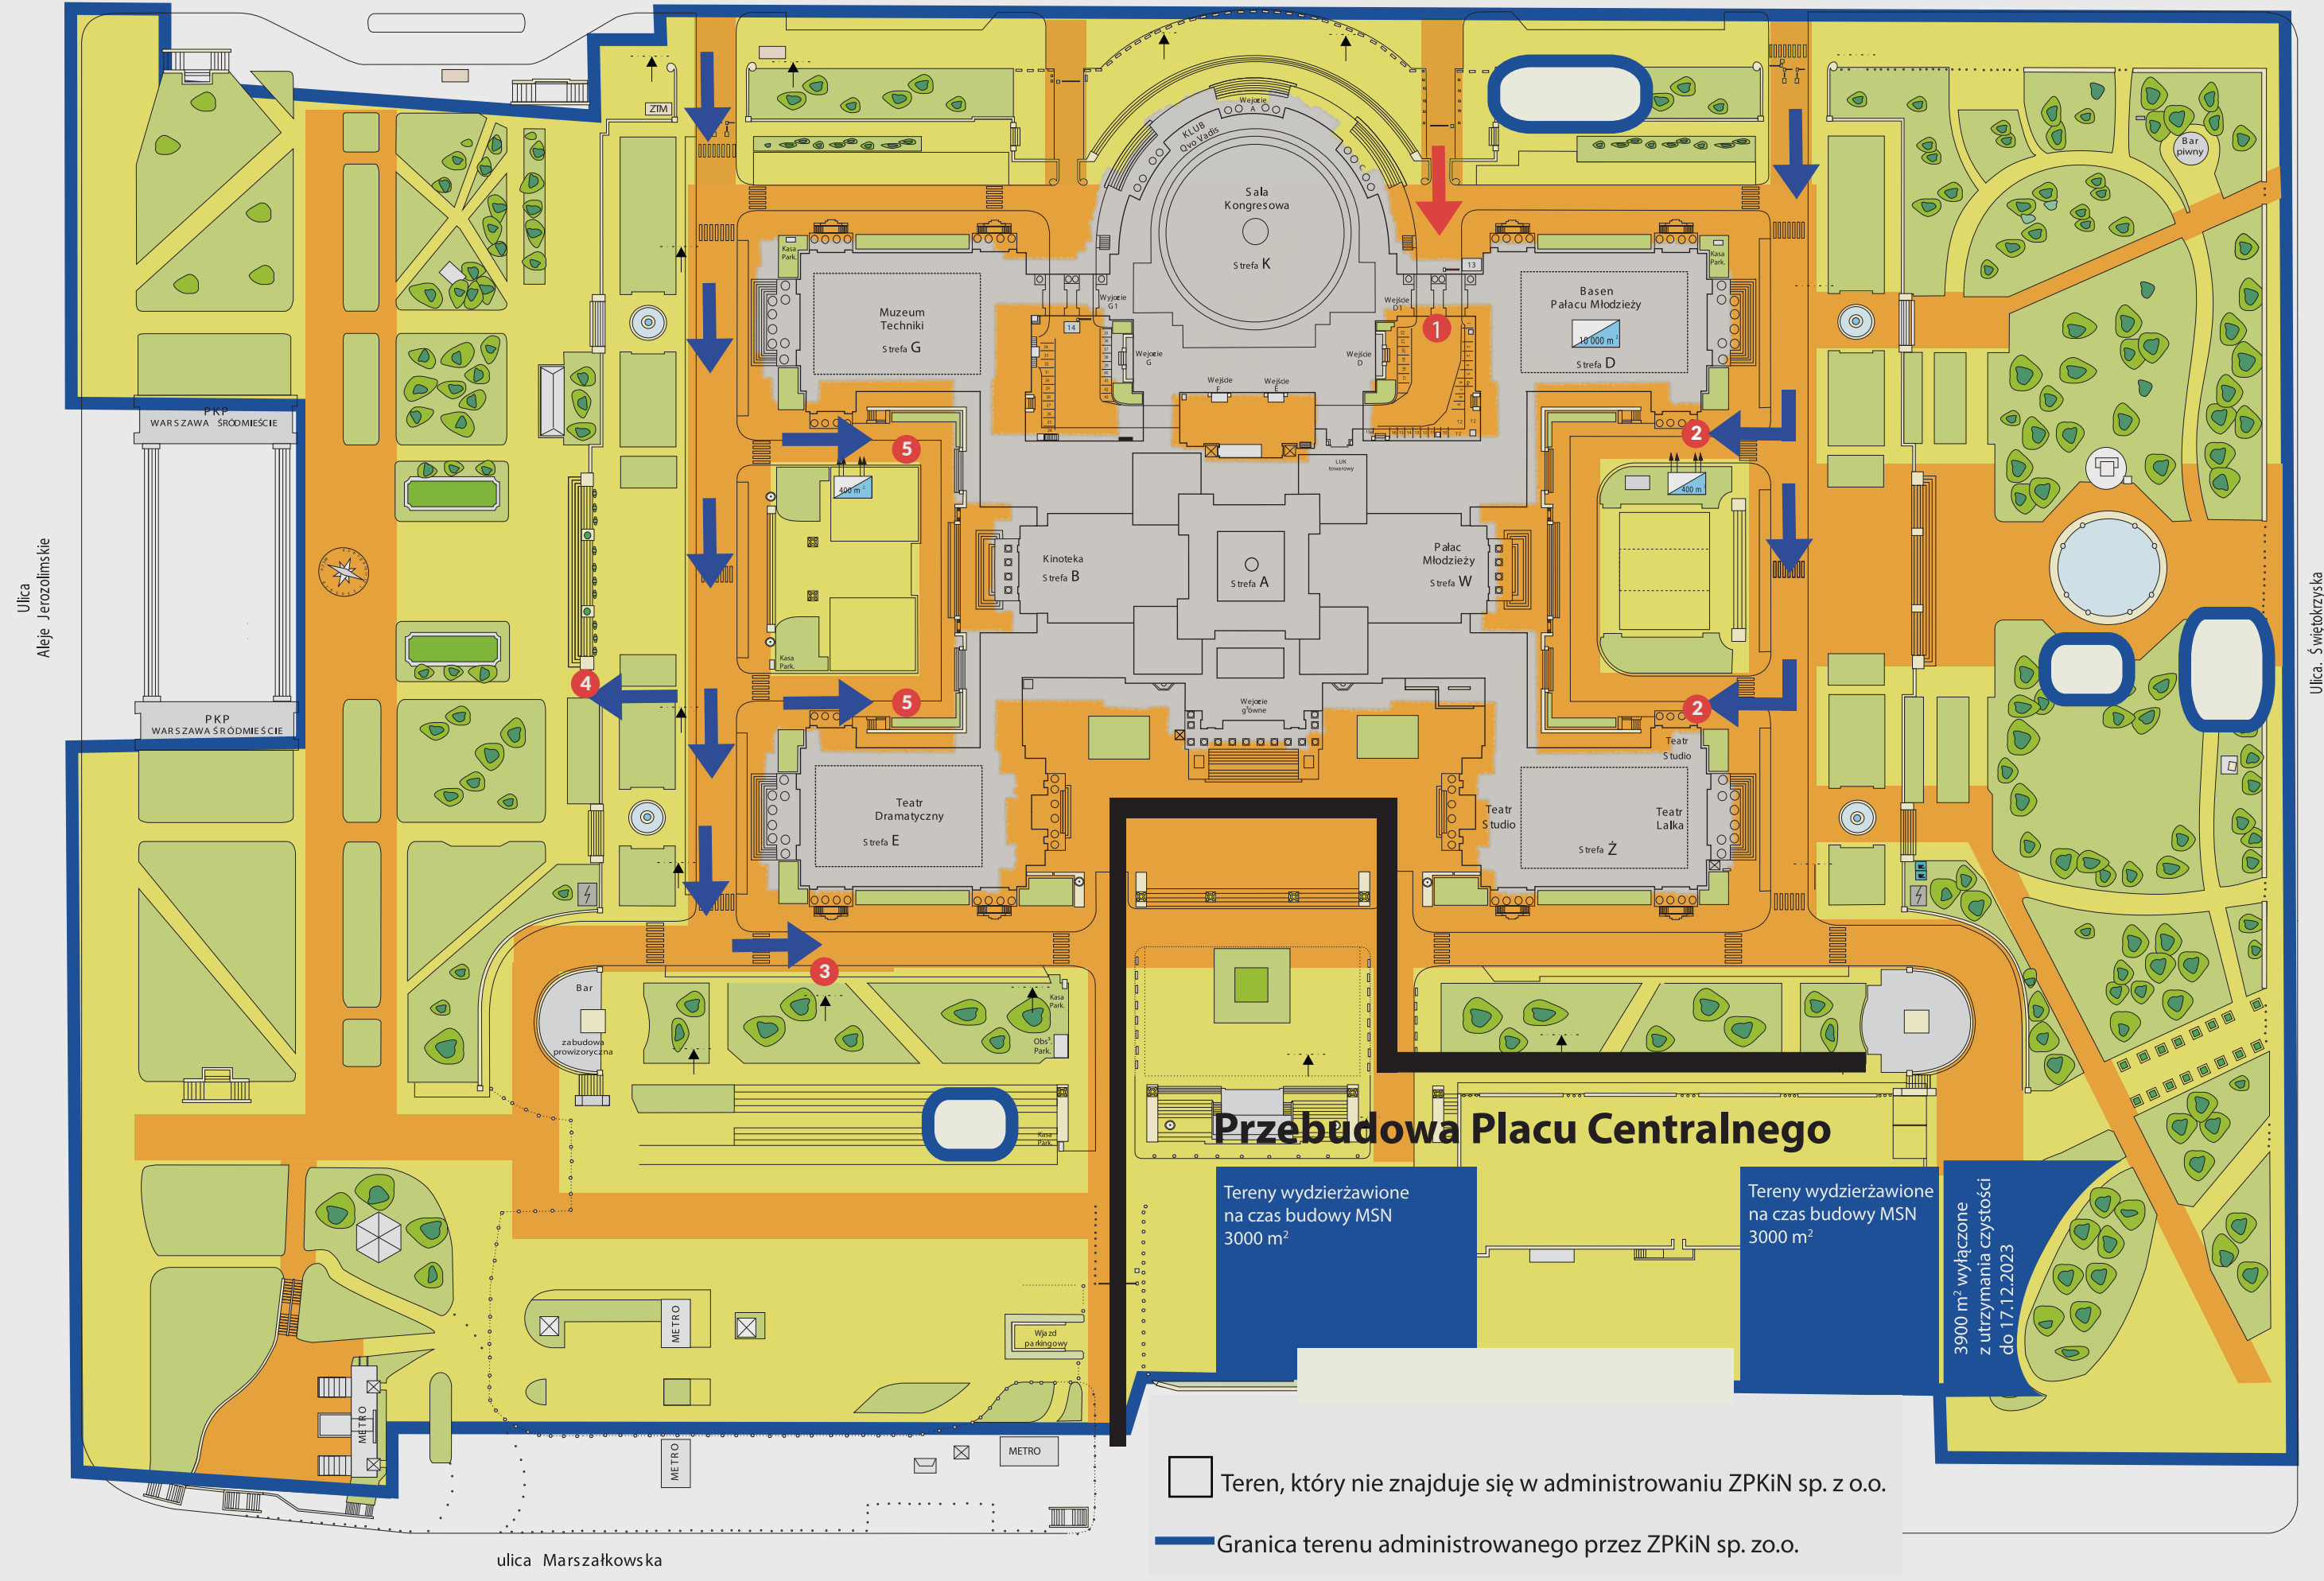


-  miejsce wyznaczone do gromadzenia odpadów komunalnych
-  oznaczenie dotyczy dojazdu do punktu 1
-  oznaczenie dotyczy dojazdu do punktu 2-5



**Przebudowa Placu Centralnego**

Tereny wydzierżawione na czas budowy MSN 3000 m<sup>2</sup>

Tereny wydzierżawione na czas budowy MSN 3000 m<sup>2</sup>

3900 m<sup>2</sup> wyłączone z utrzymania czystości do 17.12.2023

□ Teren, który nie znajduje się w administrowaniu ZPKiN sp. z o.o.

— Granica terenu administrowanego przez ZPKiN sp. zo.o.