


RZUT PARTERU skala 1:1

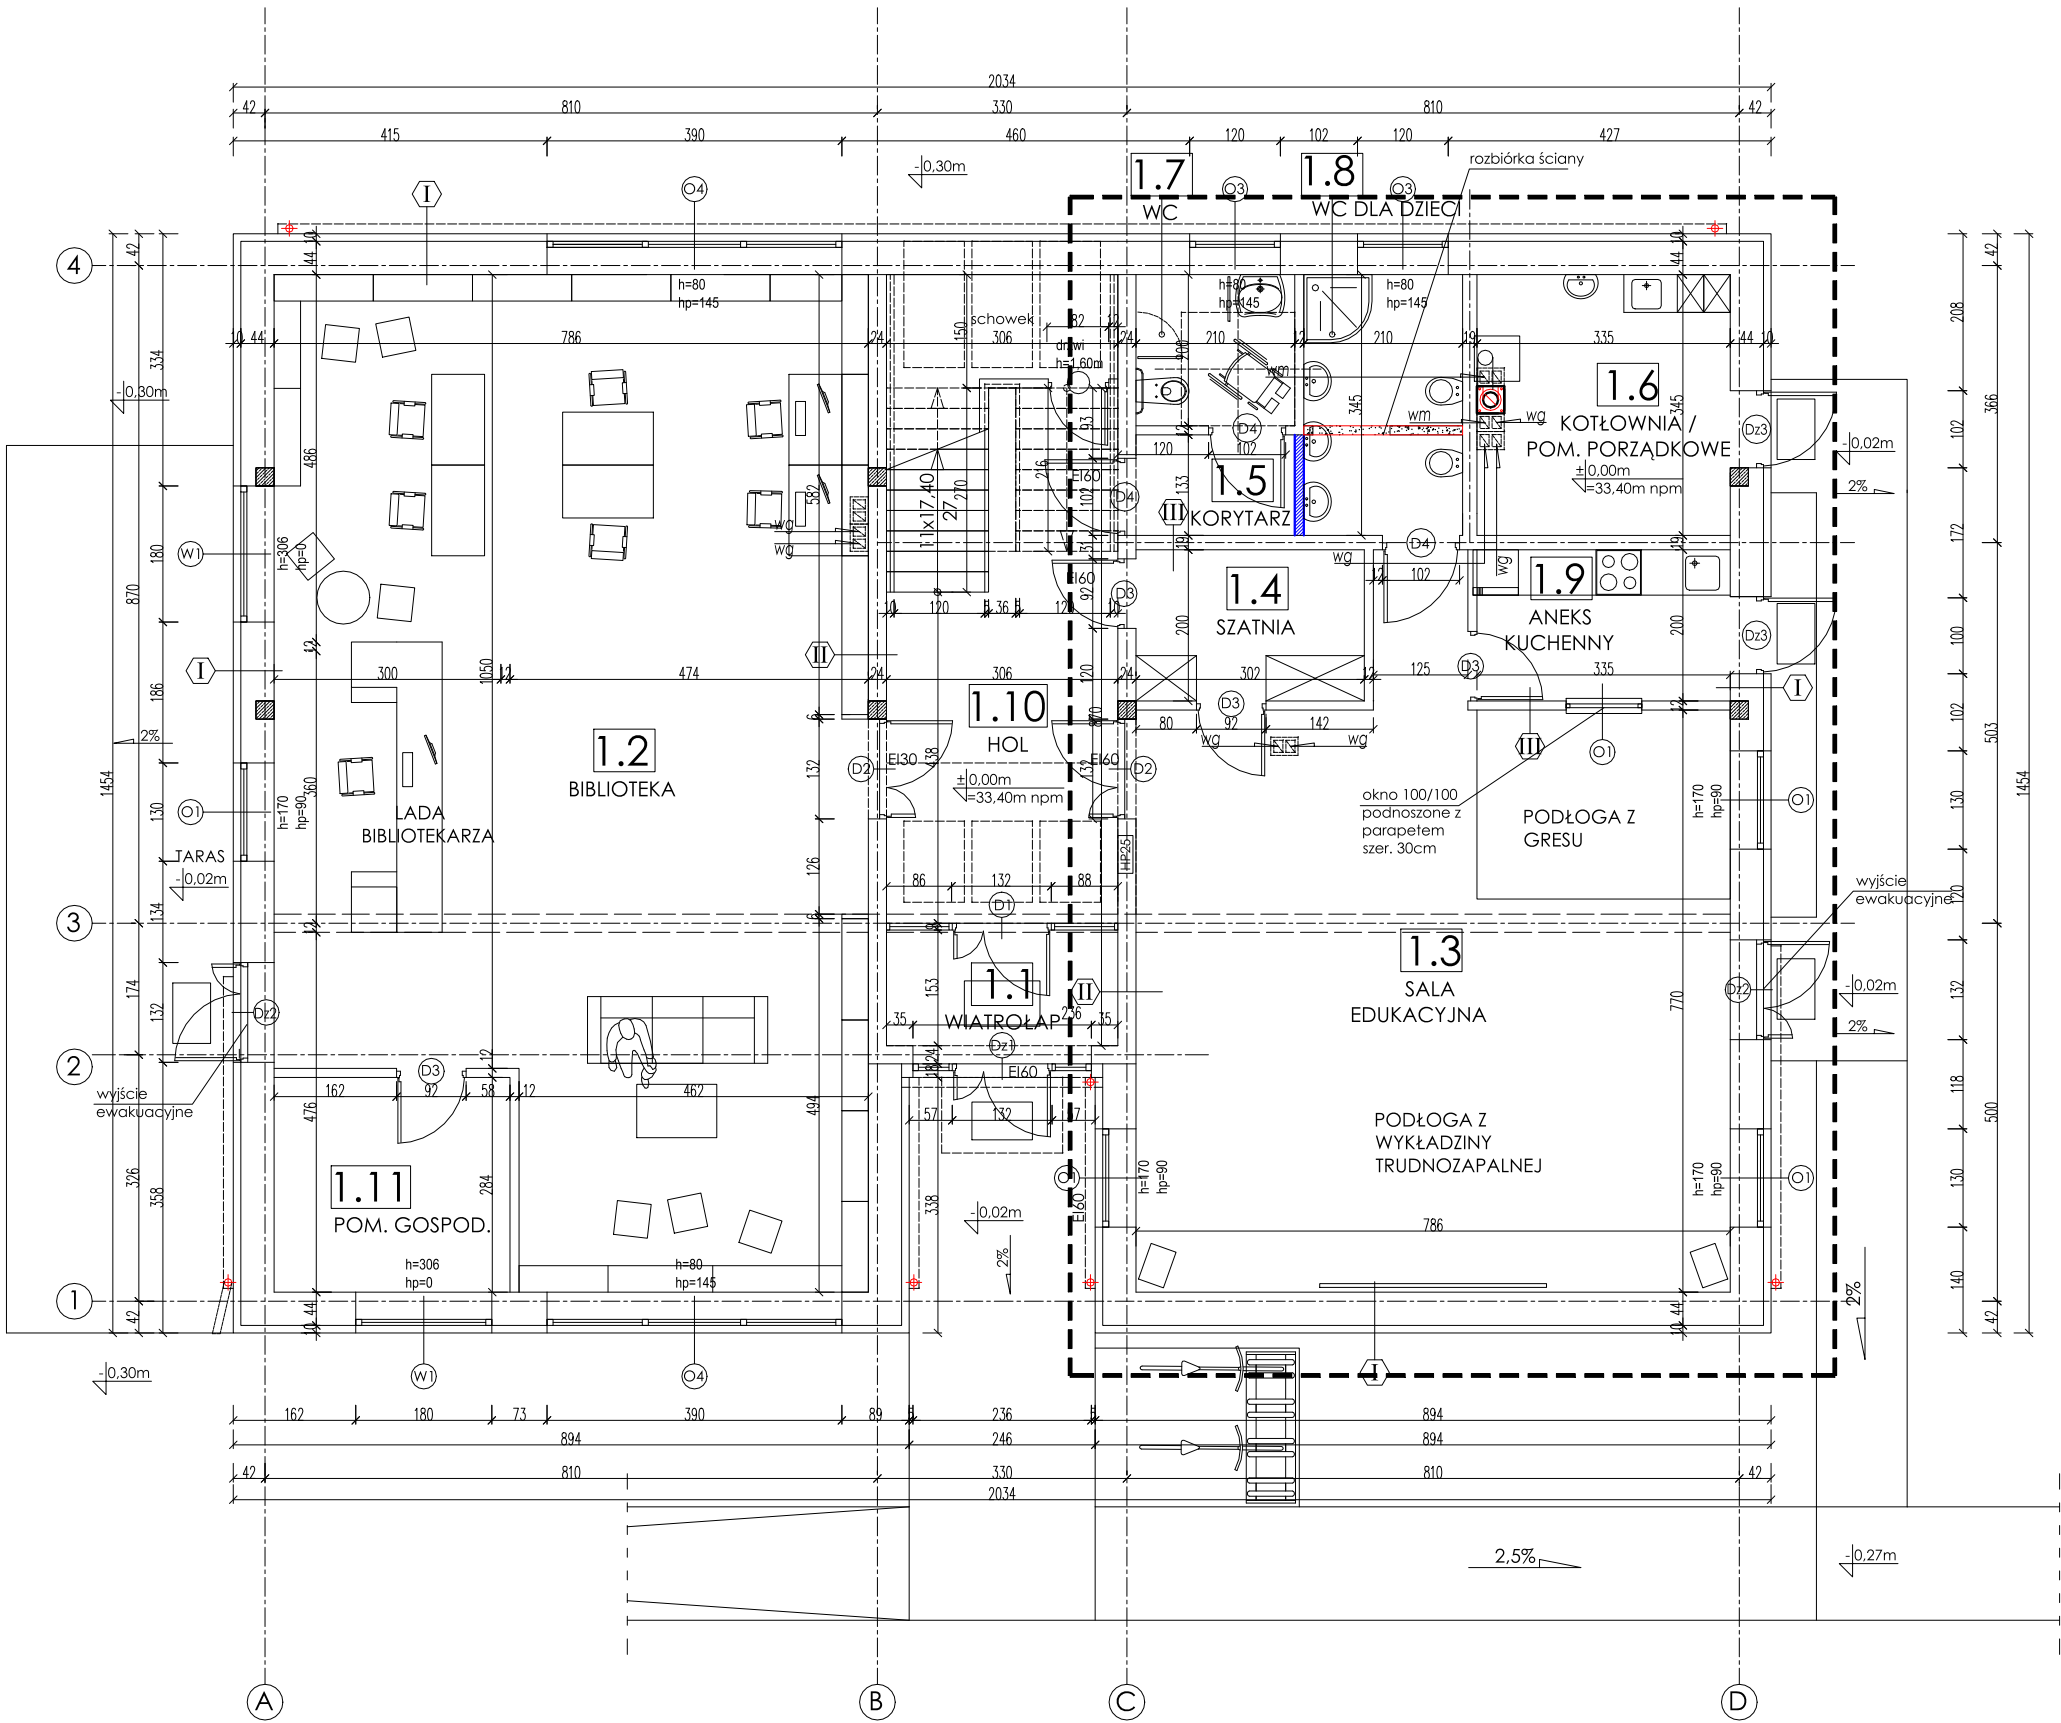

Zestawienie powierzchni PARTER			
Lp.	Nazwa pomieszczenia	Powierzchnia [m2]	posadzka
1.1	wiatrołap	4,68	gres
1.2	biblioteka	95,83	gres
1.3	sala edukacyjna	63,17	gres
1.4	szatnia	6,04	gres
1.5	korytarz	2,79	gres
1.6	pom. porzqd. / kotłownia	12,04	gres
1.7	WC	4,20	gres
1.8	WC	7,25	gres
1.9	aneks kuchenny	6,70	gres
1.10	hol	26,25	gres
1.11	pom. gospodarcze	8,86	panele drewniane
RAZEM PARTER		237,81	

POWIERZCHNIA UŻYTKOWA PARTERU: 237,81m²
POWIERZCHNIA UŻYTKOWA PODDASZA: 124,97m²
POWIERZCHNIA UŻYTKOWA ŁĄCZNIE: 362,78m²

- I

tynk cienkowarstwowy 0,2cm
styropian EPS70-036 gr. 10cm (na klej sys.)
pustak ceramiczny gr. 44cm
tynk cementowo-wapienny 1,5cm
- II

tynk cementowo-wapienny 1,5cm
błoczki gazobetonowe 24cm
tynk cementowo-wapienny 1,5cm
- III

tynk cementowo-wapienny 1,5cm
błoczki gazobetonowe 12cm
tynk cementowo-wapienny 1,5cm

- LEGENDA:
- ściany istniejące
- ściany do rozbiórki
- ściany nowoprojektowane

BIURO OBSŁUGI INWESTYCJI BUDOWLANYCH "KRESKA" ADAM. 84-351 Nowa Wieś Lęborska, ul. Grunwaldzka 15, tel.: 608 553 207			
NAZWA I ADRES OBIEKTU:		ZMIANA SPOSOBU UŻYTKOWANIA CZĘŚCI BUDY FUNKCJI BIBLIOTEKI NA FUNKCJĘ POMIESZCZ SZKOLNYCH	
PRZEDMIOT RYSUNKU:		DZ. NR 53/18 OBR. JANOWICE RZUT PARTERU	
DATA OPRACOWANIA:	FORMAT ARKUSZA:	SKALA:	NR RY
10.2018r.	A3	1:100	A
IMIĘ, NAZWISKO, NR UPRAWNIEN, PODPIS			
BRANŻA ARCHITEKTONICZNA:			
mgr inż. arch. Maciej Szpilewicz upr. nr: 460/POOKK/2011 do projektowania bez ograniczeń w spec. architektonicznej POIARP: PO-1171			
OPRACOWANIE:		mgr inż. Agnieszka Pieper	