


Kanał, klasa D400, dł.=50cm,
h=48cm, polimerbeton

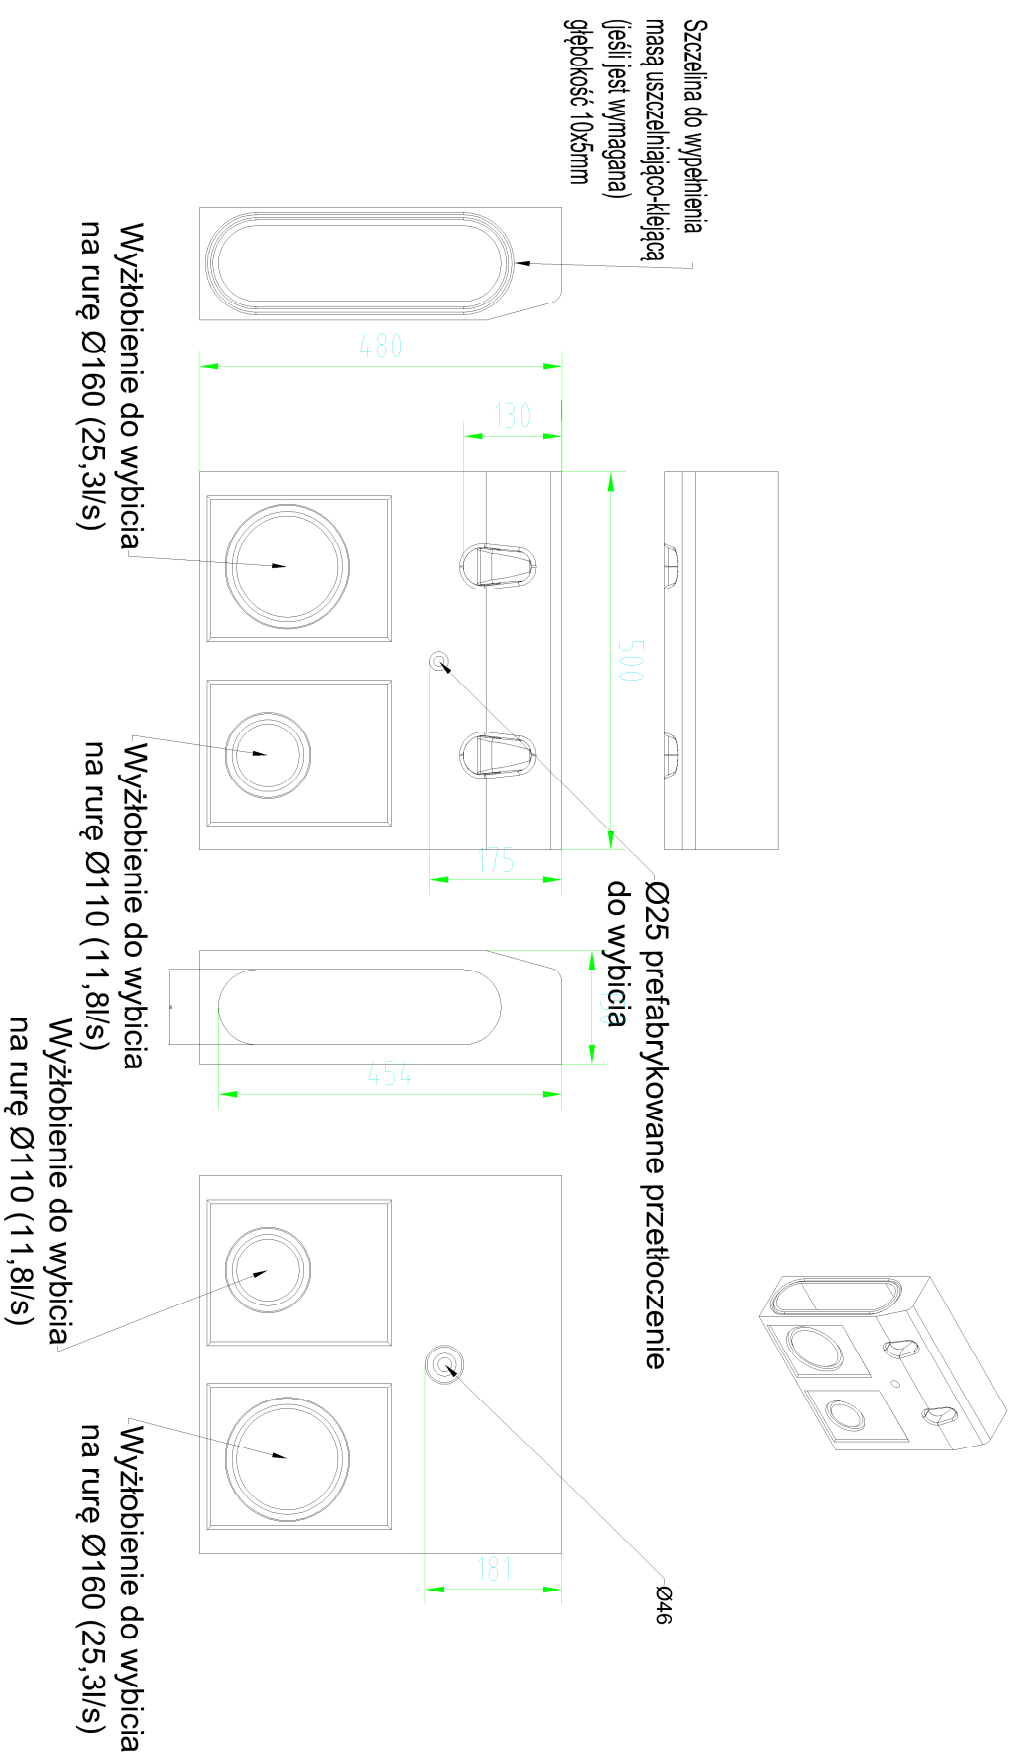

Przedmiot opracowania:	
Rewitalizacja alei parkowych w zabrytkowym zespole parkowo-pałacowym w Grebowie	
Inwestor:	
POWIAT TARNOBRZESKI 39 - 400 Tarnobrzeg, ul. 1-go Maja 4	
Jednostka opracowywująca:	
m. Kobierniki 50, 27-600 Sandomierz Piotr Martyniak	
Skala:	Projektant:
	mgr inż. Piotr Martyniak upr. SWK/0135/POOD/11
1:100	Sprawdzający:
	inż. Paweł Dul upr. PDK/0056/ZHOD/17
Nr rys.: A_B_2	Treść: Krawężnik systemowy