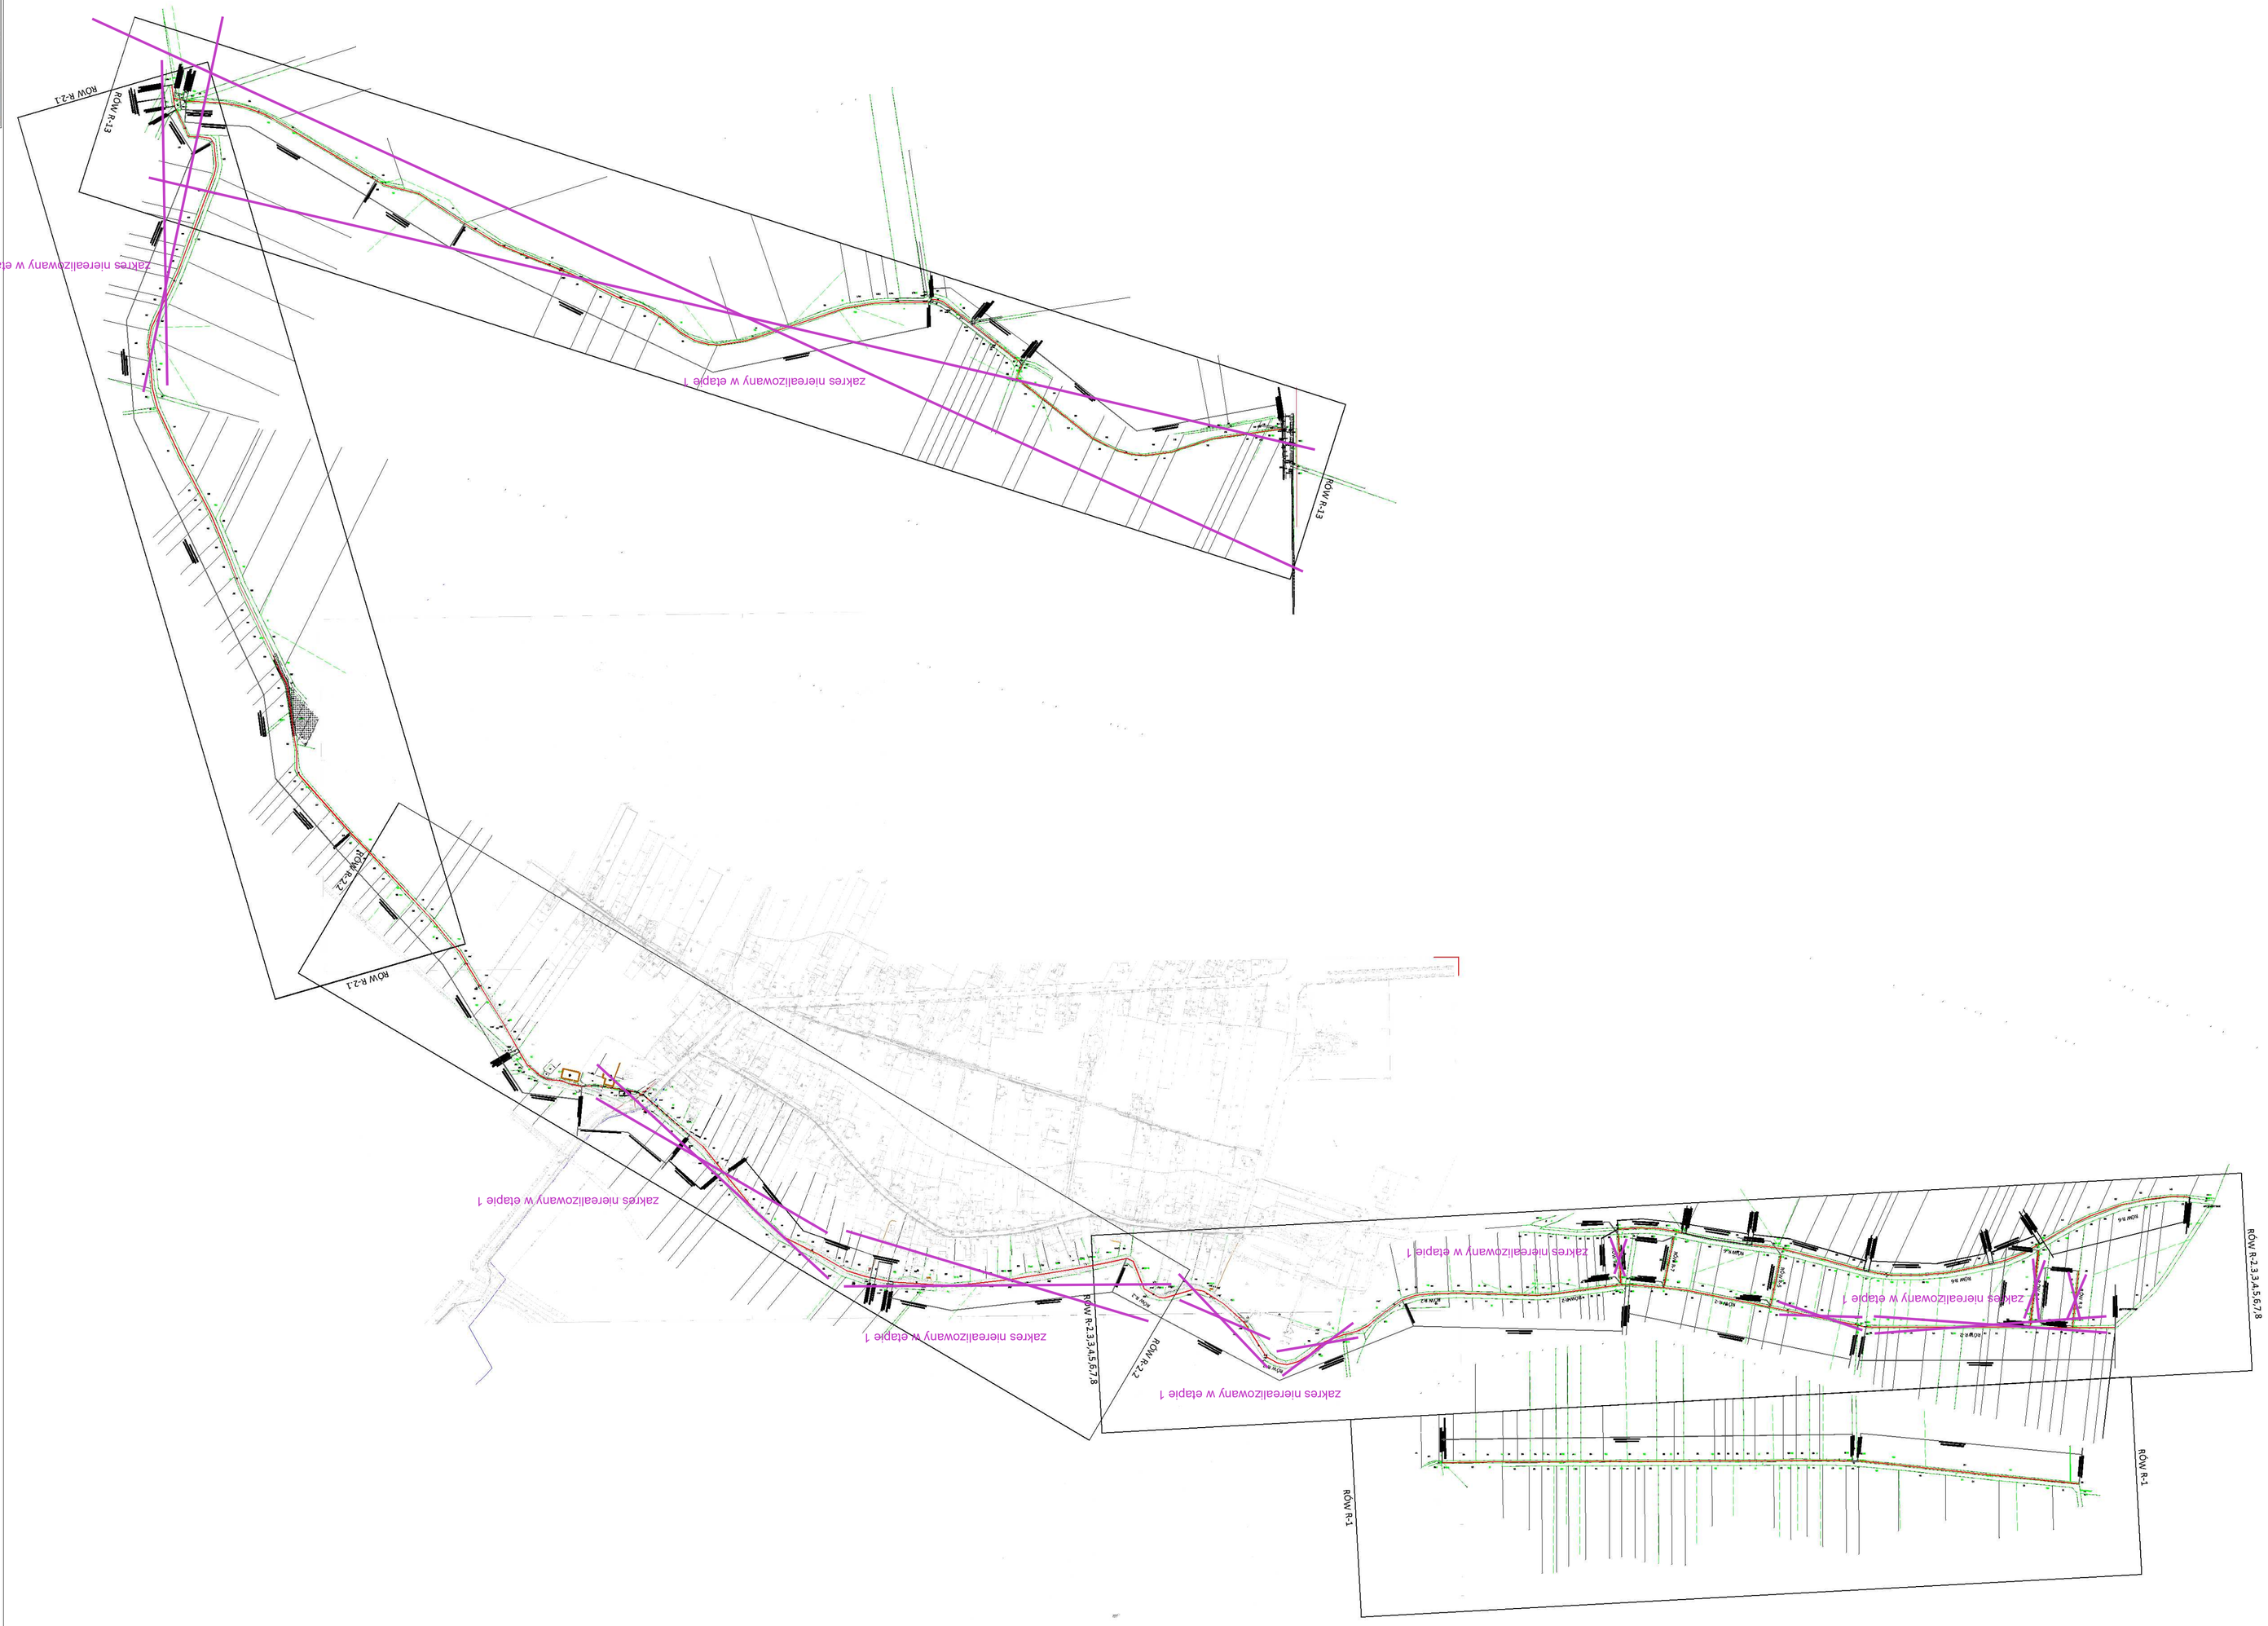


**PROJEKTOWANIE KONSTRUKCYJNO - INŻYNIERYJNE**

BRONISŁAW WALUGA
ul. Hetmany Mieszczańskiej 15/15
41-717 Hutka Stajnia
tel./fax (77) 2 44 66
e-mail: walugaj@wp.pl

**POWIAT RACIBORSKI**

Plac Stefana Okrzei 4

Dokumentacja projektowa dla zadania: "Scalenie gruntów na terenie obrębu ewidencyjnego Samborowice , jednostka ewidencyjna Pietrowice Wielkie - roboty na rowach"

- etap 1

**PLAN ZAGOSPODAROWANIA ROWY**

| | | | | |
|---|---|---|---|---|
| Bronisław Waluga | 09.2023 | UW 487/94 | | KT 17/2023 |
| | | | | PT |
| | | | | 1:2000 |
| | | | | 1 |