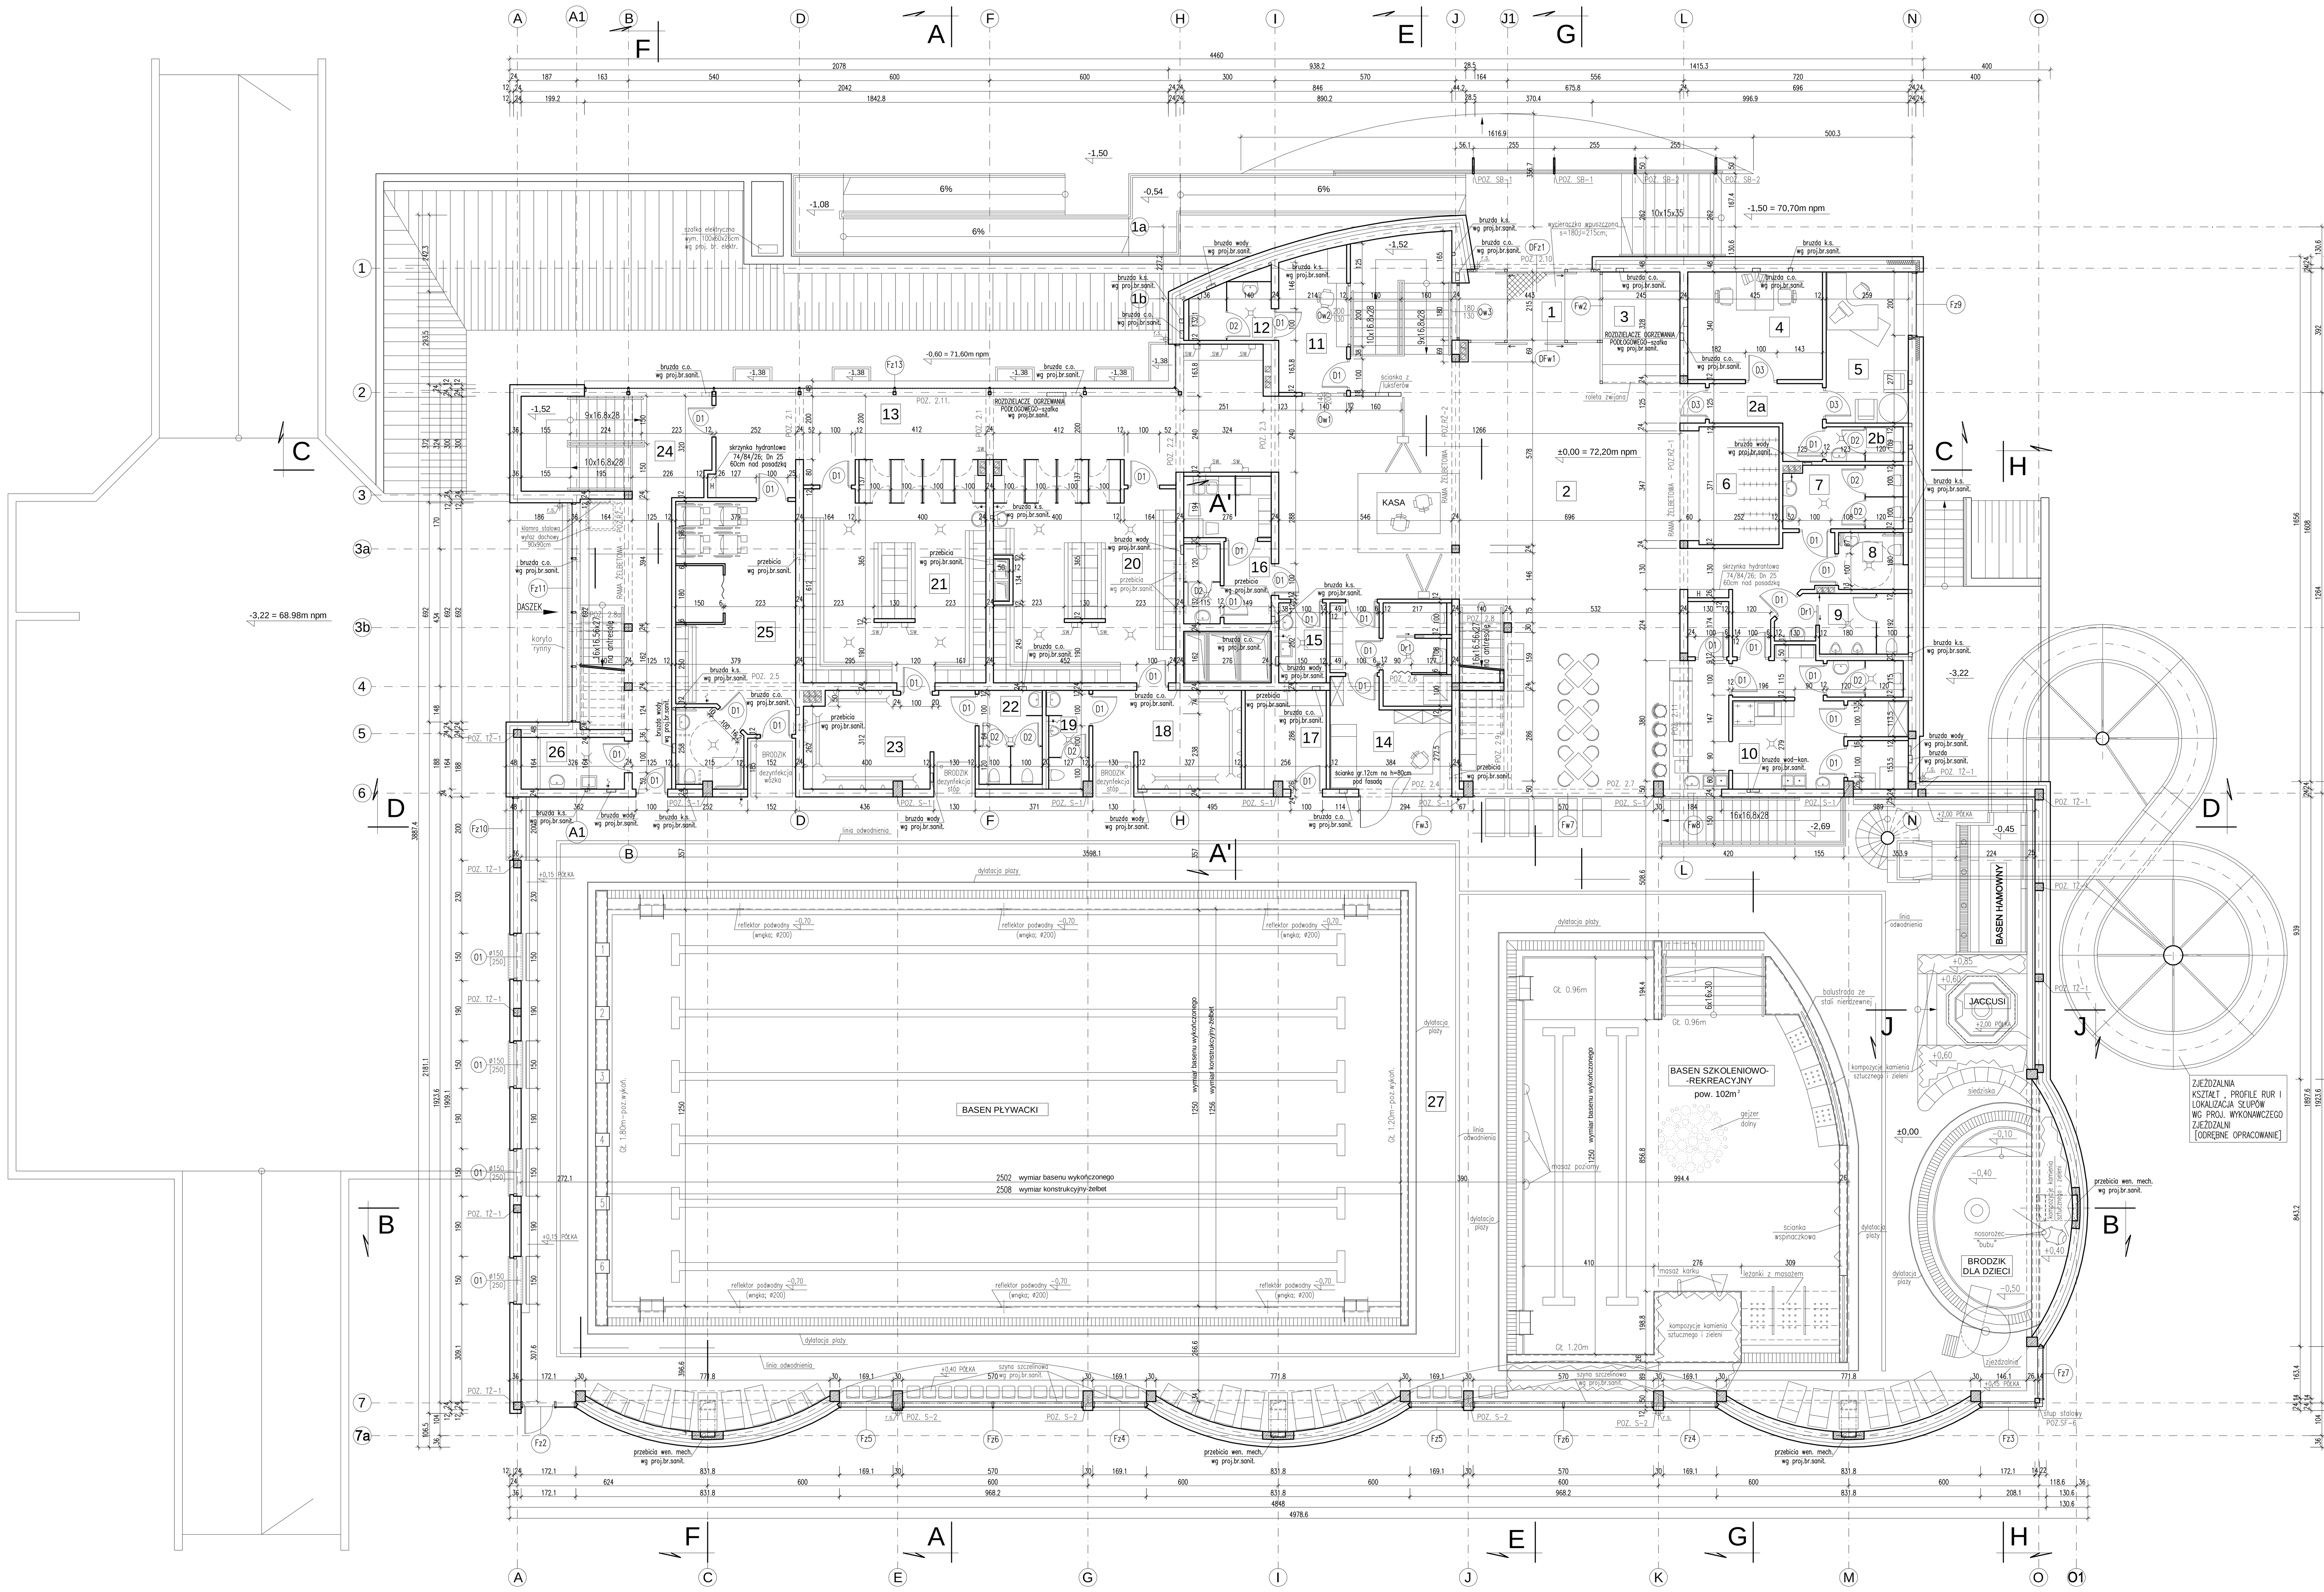

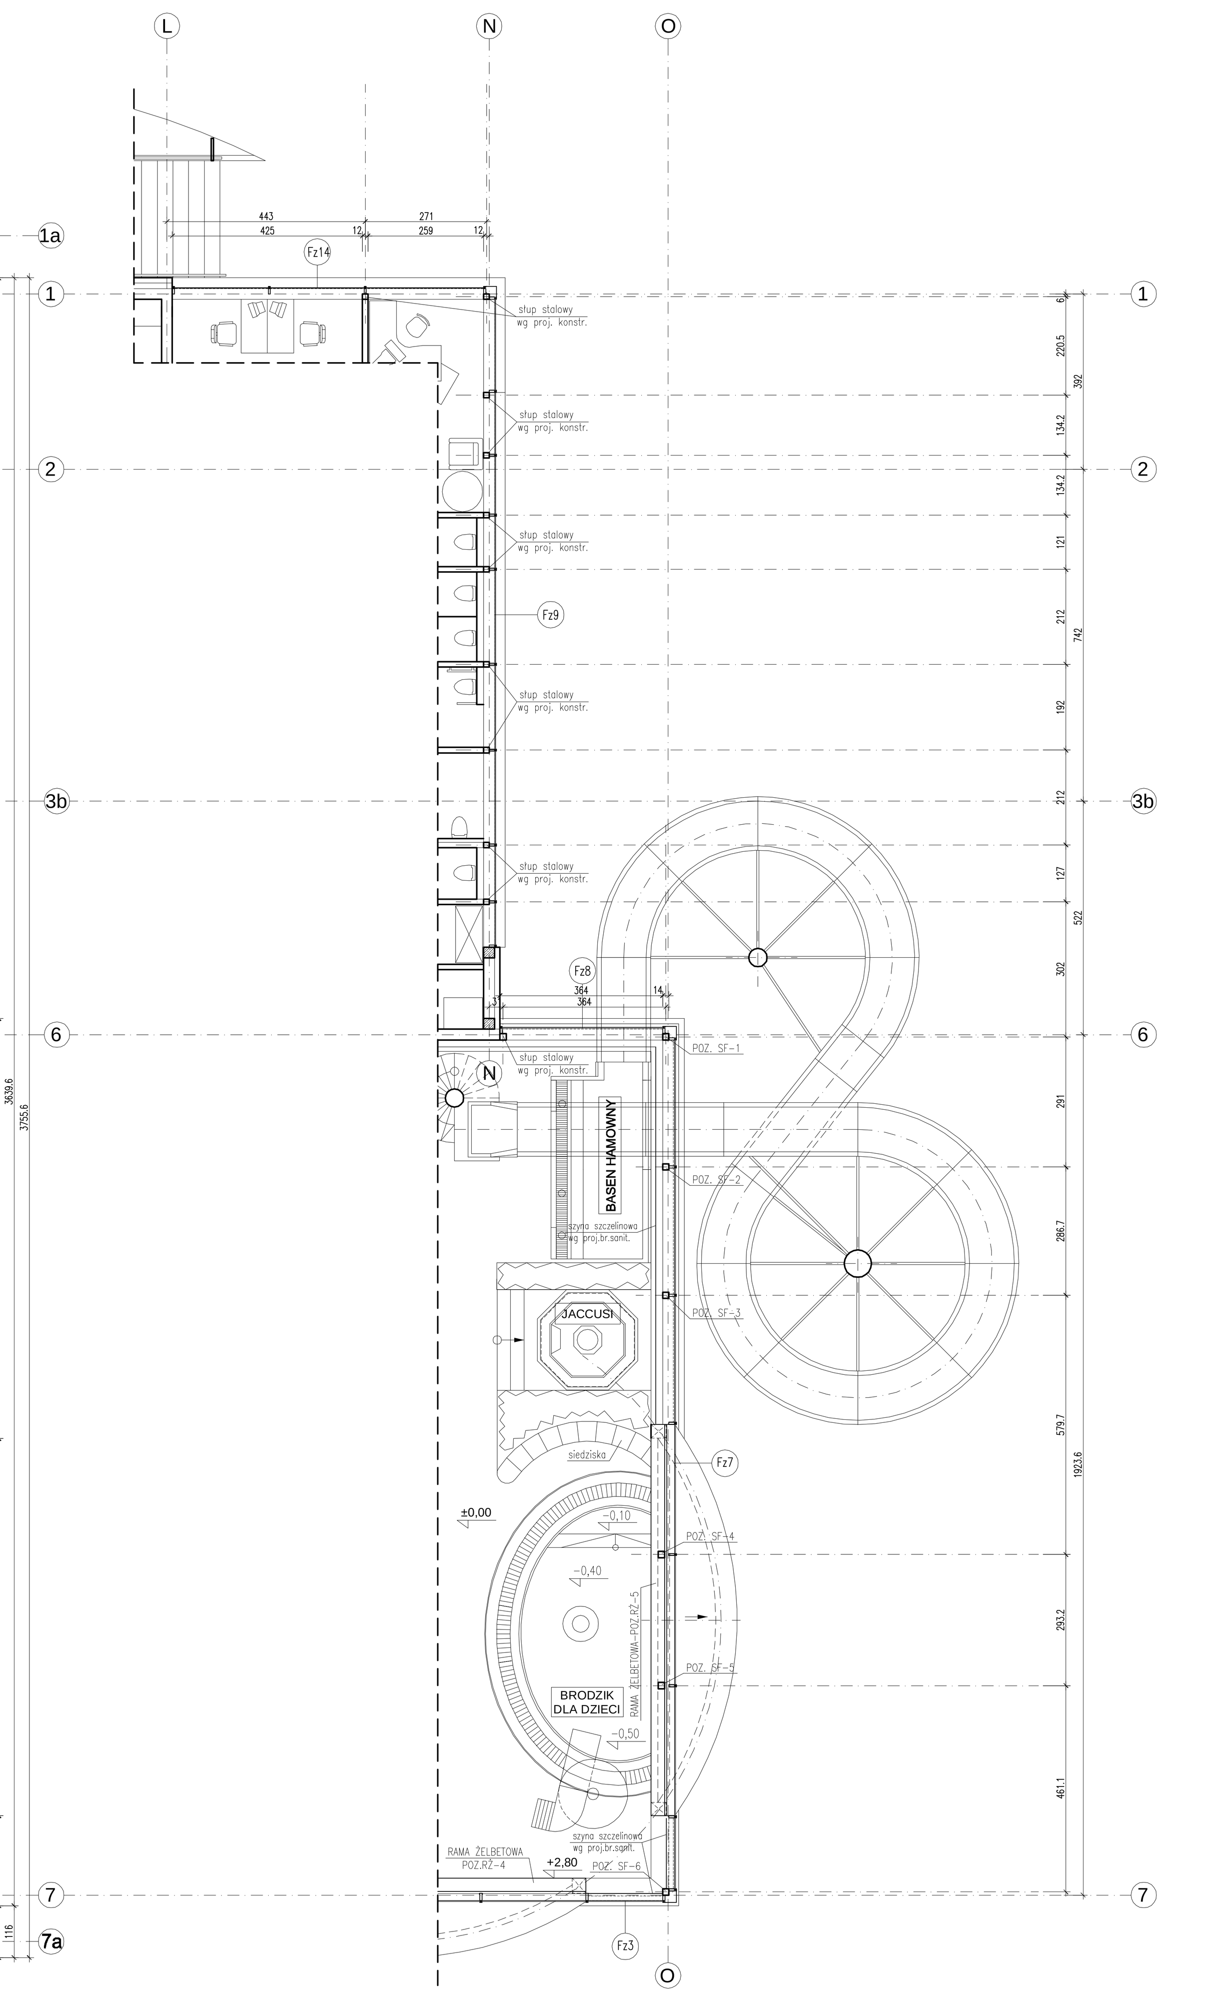

RZUT PARTERU-poziom +2.30m nad poziomem wykończonej posadzki tj. ±0,00m

BILANS POWIERZCHNI - PARTER

NR	FUNKCJA	pow.(m^2)
1	Wiatrołap	10,1
2	Holl wejściowy	120,0
2a	Korytarz	6,0
2b	Wc personelu	2,6
3	Sklepik-kiosk	8,6
4	Pom. administracyjne	14,5
5	Pom. administracyjne	12,4
6	Szatnia	11,4
7	Sanitariaty damskie	7,6
8	Wc dla niepełnosprawnych	3,8
9	Sanitariaty męskie	7,1
10	Bar z zapleczami	31,6
11	Pom. ochrony-portiernia	9,4
12	Wc ochrony	4,9
13	Korytarz	71,9
14	Pom. dla ratownika z wc	22,4
15	Pom. porządkowe	3,8
16	Pom. administracyjno-socjalne	13,4
17	Magazynek	7,9
18	Natryski męskie	13,7
19	Wc męskie	4,0
20	Szatnia męska	39,9
21	Szatnia damska	39,9
22	Wc damskie	5,9
23	Natryski damskie	13,8
24	Komunikacja	31,7
25	Szatnia dla niepełnosprawnych	31,3
26	Pom. porządkowe	5,3
27	Hala basenowa	920,6
	RAZEM:	1 466,9m^2

UWAGA

1. wymiary otworów w posadzce płyty wykonać po weryfikacji wymiarów urządzeń wyposażenia (jaccuzi, basenu hamownego i brodzika dla dzieci)
2. wymiary w nawiasie oznaczają wysokość nadproża względem poziomu wykończonej posadzki;
3. pozycje konstrukcyjne weryfikować z rysunkami konstrukcyjnymi;
4. wszystkie bruzdy i przebicia wykonać zgodnie z odpowiednimi projektami branżowymi;
5. oznaczenia wysokości otaczającego terenu i elementów drogowych weryfikować z projektem drogowym;
6. węgarki w ścianach zewnętrznych wykonać na szerokość 5cm
7. ±0,00 = 72,20m npm

PROJEKT WYKONAWCZY

Piotr Dominiczak & Mariusz Szczuraszek PRACOWNIA ARCHITEKTONICZNA

BASEN KRYTY WOLNOSTOJĄCY
WOLSZTYN ul. Komorowskiej
dz.nr ewid. 1085;1086;1087;1088;1089;1090/1;1090/2;

RZUT PARTERU

data: 07.2006r.
rys. nr 2.
skala 1:100

BRANŻA: ARCHITEKTURA

PROJEKTANT ARCHITEKTURY: mgr inż. arch. Piotr Dominiczak UAN-7342-98/92; mgr inż. arch. Mariusz Szczuraszek Nr ewid. 9/99/DUW

PDF created with pdfFactory Pro trial version www.pdffactory.com