


- 1 Stolarka przeznaczona do wymiany
- NO Nawiewnik okienny higrosterowalny
- Oznaczenie pomieszczeń
- | Lp | pow. użytkowa |
|-----------|--------------------|
| Wys. pom. | Wykończenie sufitu |

<div><div></div><div>strukturo</div><div>SZYMON WIŚNIEWSKI</div><div>BIURO: UL. FAŁATA 21/10, 87-100 TORUŃ</div><div>NIP. 956-218-45-76</div><div>TEL. +48 696 700 517</div></div>		
Tytuł projektu	TERMOMODERNIZACJA ZESPOŁU BUDYNKÓW SZPITALA MIEJSKIEGO W TORUNIU BUDYNEK PORADNI PRZYSZPITALNYCH BAM	PB
Adres obiektu:	STEFANA BATOREGO 17/19, DZ. NR 86/15, OBRĘB 11, JEDNOSTKA EWID. 046301_1 TORUŃ	
Inwestor:	SPECJALISTYCZNY SZPITAL MIEJSKI IM. M. KOPERNIKA W TORUNIU, UL. BATOREGO 17/19, 87-100 TORUŃ	
Branża:	ARCHITEKTURA	
Projektował:	mgr inż. arch. Piotr Wiorek upr. nr 314/SWOKK/2018 w spec. architektonicznej, bez ogr. mgr inż. Szymon Wiśniewski upr. nr KUP/0094/POOK/12 w spec. konstrukcyjno-budowlanej, bez ogr.	
Tytuł rysunku	Budynek przychodni PARTER	1:100 A3

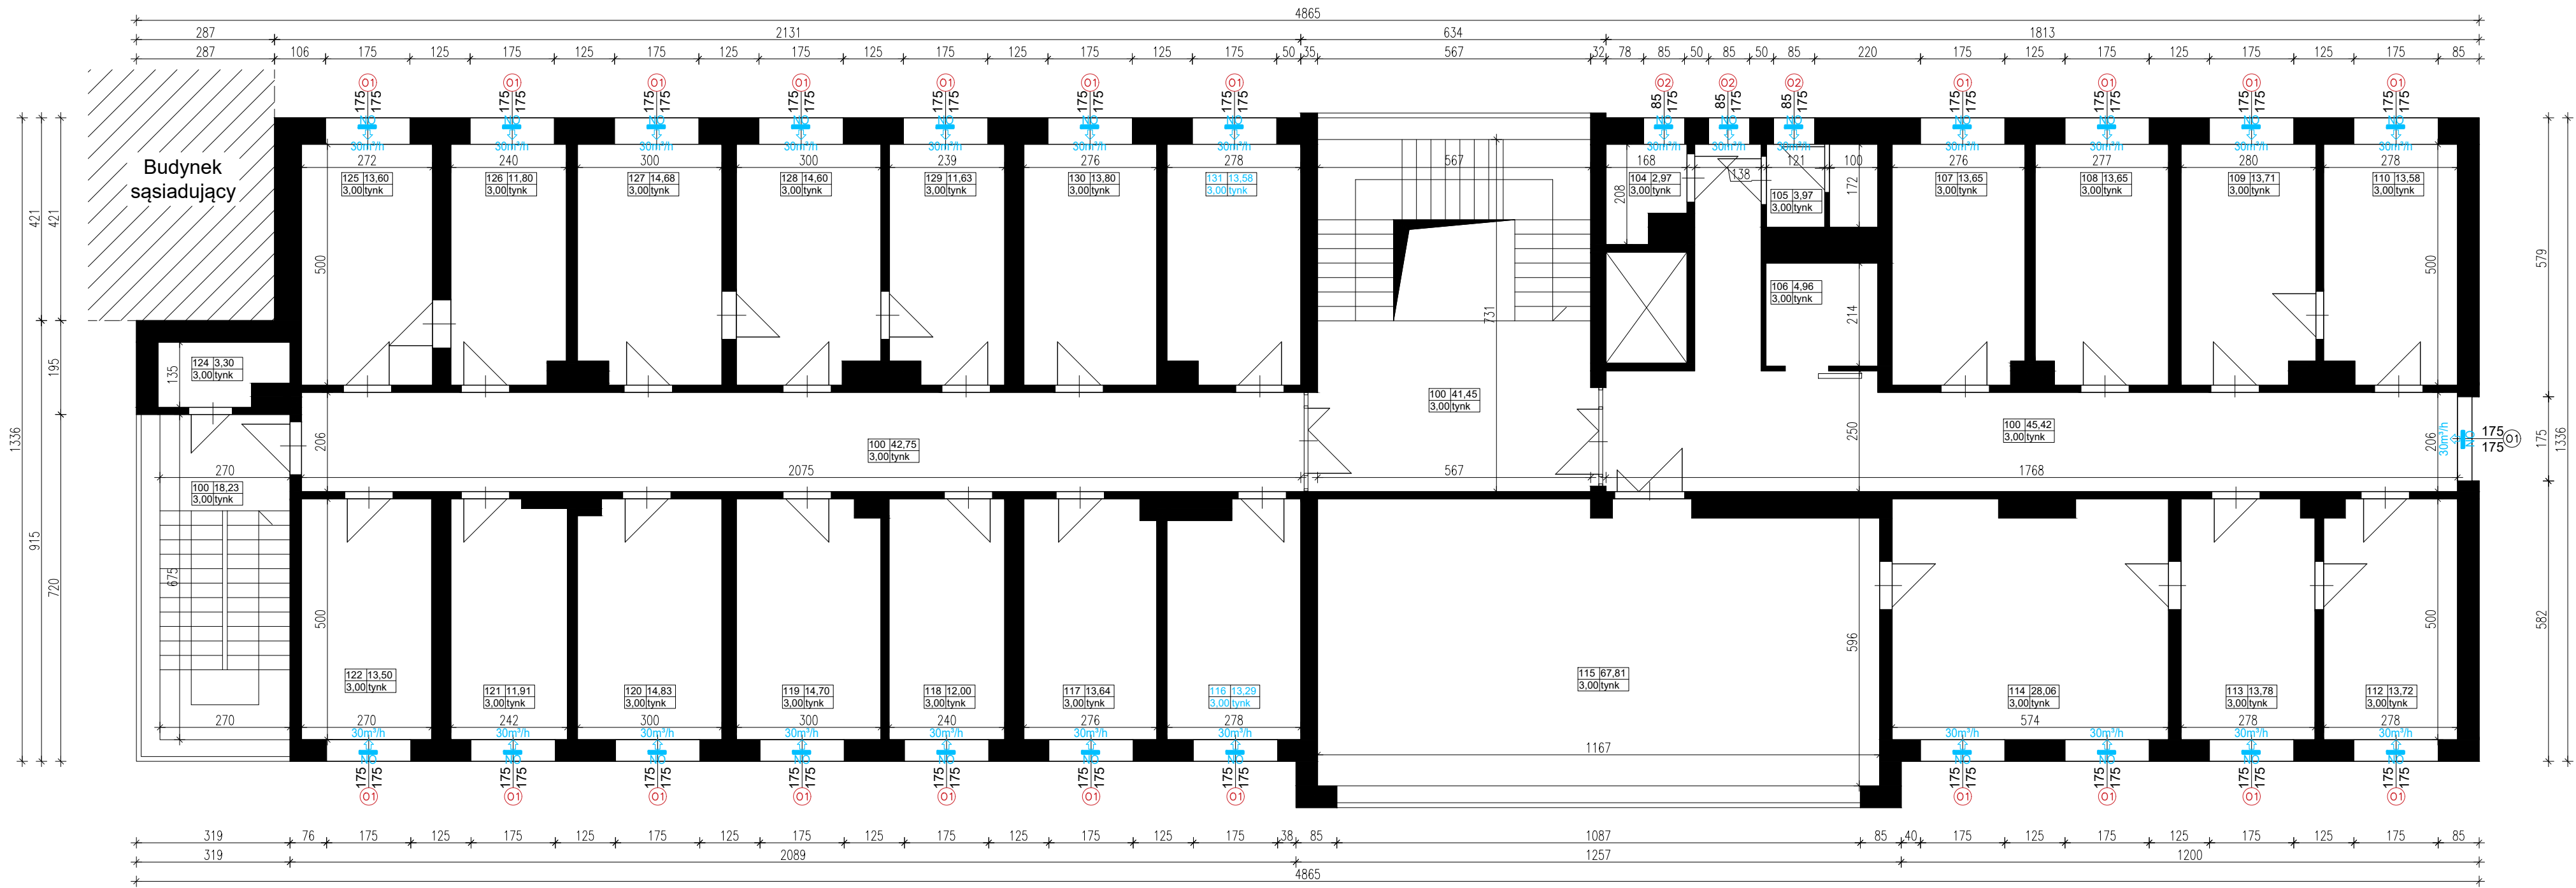

Ⓢ Stolarka przeznaczona do wymiany
NO Nawiewnik okienny higrosterowalny
30m³/h
Oznaczenie pomieszczeń
Lp pow. użytkowa
Wys. pom. Wykończenie sufitu

strukturo SZYMON WIŚNIEWSKI BIURO: UL. FAŁATA 21/10, 87-100 TORUŃ NIP: 956-218-45-76 TEL: +48 696 700 517	
Tytuł projektu	TERMOMODERNIZACJA ZESPOŁU BUDYNKÓW SZPITALA MIEJSKIEGO W TORUNIU BUDYNEK PORADNI PRZYSZPITALNYCH BAM
Adres obiektu:	STEFANA BATOREGO 17/19, DZ. NR 86/15, OBRĘB 11, JEDNOSTKA EWID. 046301_1 TORUŃ
Inwestor:	SPECJALISTYCZNY SZPITAL MIEJSKI IM. M. KOPERNIKA W TORUNIU, UL. BATOREGO 17/19, 87-100 TORUŃ
Branża:	ARCHITEKTURA
Projektował:	mgr inż. arch. Piotr Wiorek upr. nr 314/SWOKK/2018 w spec. architektonicznej, bez ogr. mgr inż. Szymon Wiśniewski upr. nr KUP/0094/POOK/12 w spec. konstrukcyjno-budowlanej, bez ogr.
Tytuł rysunku	Budynek przychodni I PIĘTRO
1:100 A4	