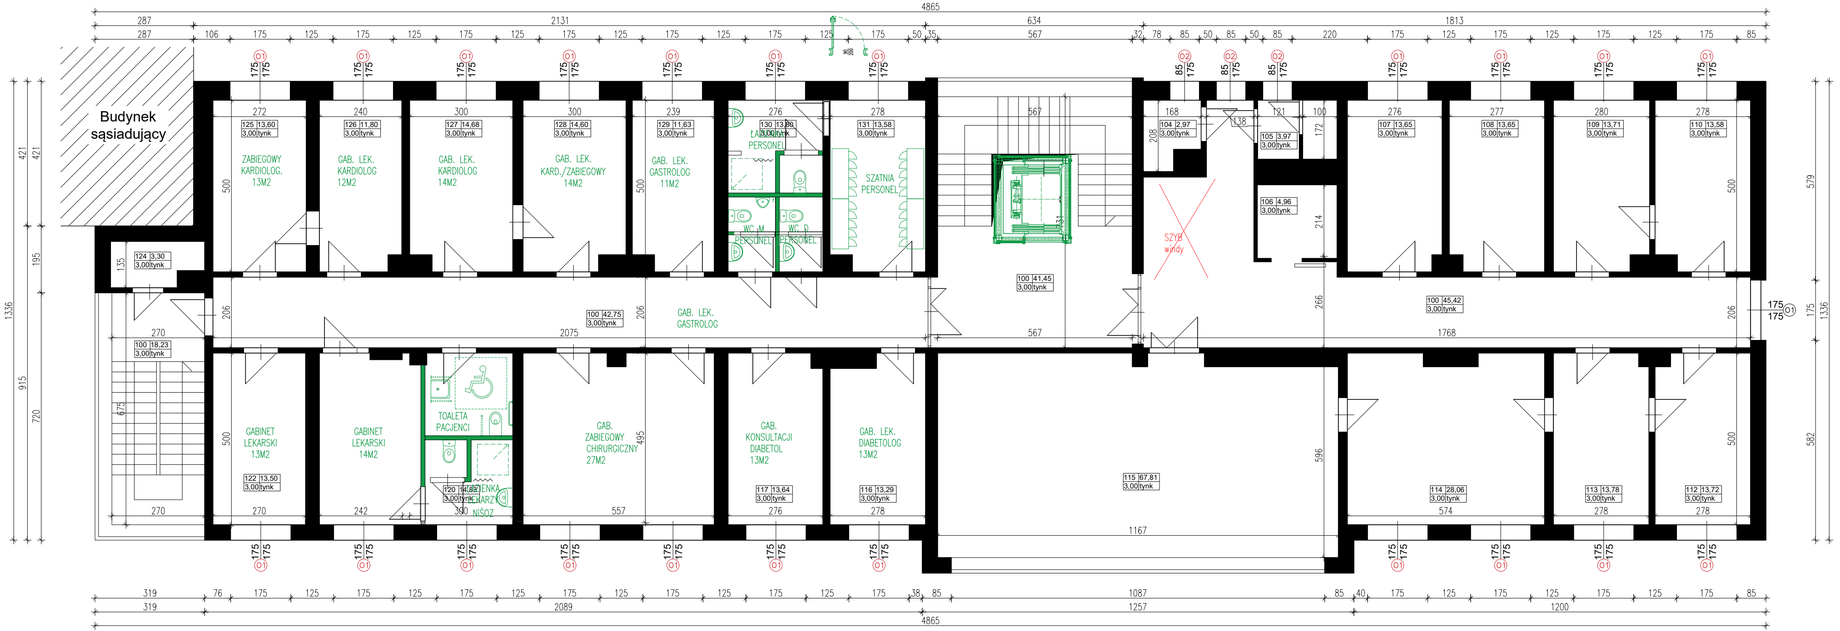

Stolarka przeznaczona do wymiany

Nawiewnik okienny higrosterowalny 30m³/h

Oznaczenie pomieszczeń

Lp	pow. użytkowa
Wys. pom.	Wykończenie sufitu

strukturo
SZYMON WIŚNIEWSKI
BIURO: UL. FAŁATA 21/10, 87-100 TORUŃ
NIP 956-218-45-76
TEL. +48 696 700 517

Tytuł projektu	TERMOMODERNIZACJA ZESPOŁU BUDYNKÓW SZPITALA MIEJSKIEGO W TORUNIU BUDYNEK PORADNI PRZYSZPITALNYCH BAM Zakres: PB
Adres obiektu:	STEFANA BATOREGO 17/19, DZ. NR 86/15, OBRĘB 11, JEDNOSTKA EWID 046301_1 TORUŃ
Inwestor:	SPECJALISTYCZNY SZPITAL MIEJSKI IM. M. KOPERNIKA W TORUNIU, UL. BATOREGO 17/19, 87-100 TORUŃ
Branża:	ARCHITEKTURA
Projektował:	mgr inż. arch. Piotr Wiorek upr. nr 314/SWOKK/2018 w spec. architektonicznej bez ogr. — data: 11.2018r. — podpis
	mgr inż. Szymon Wiśniewski upr. nr KUP/0094/ROOK/12 w spec. konstrukcyjno-budowlanej bez ogr. — data: 11.2018r. — podpis
Tytuł rysunku	Budynek przychodni I PIĘTRO koncepcja Skala: 1:100 Arkusz: A4

Wszelkie prawa zastrzeżone