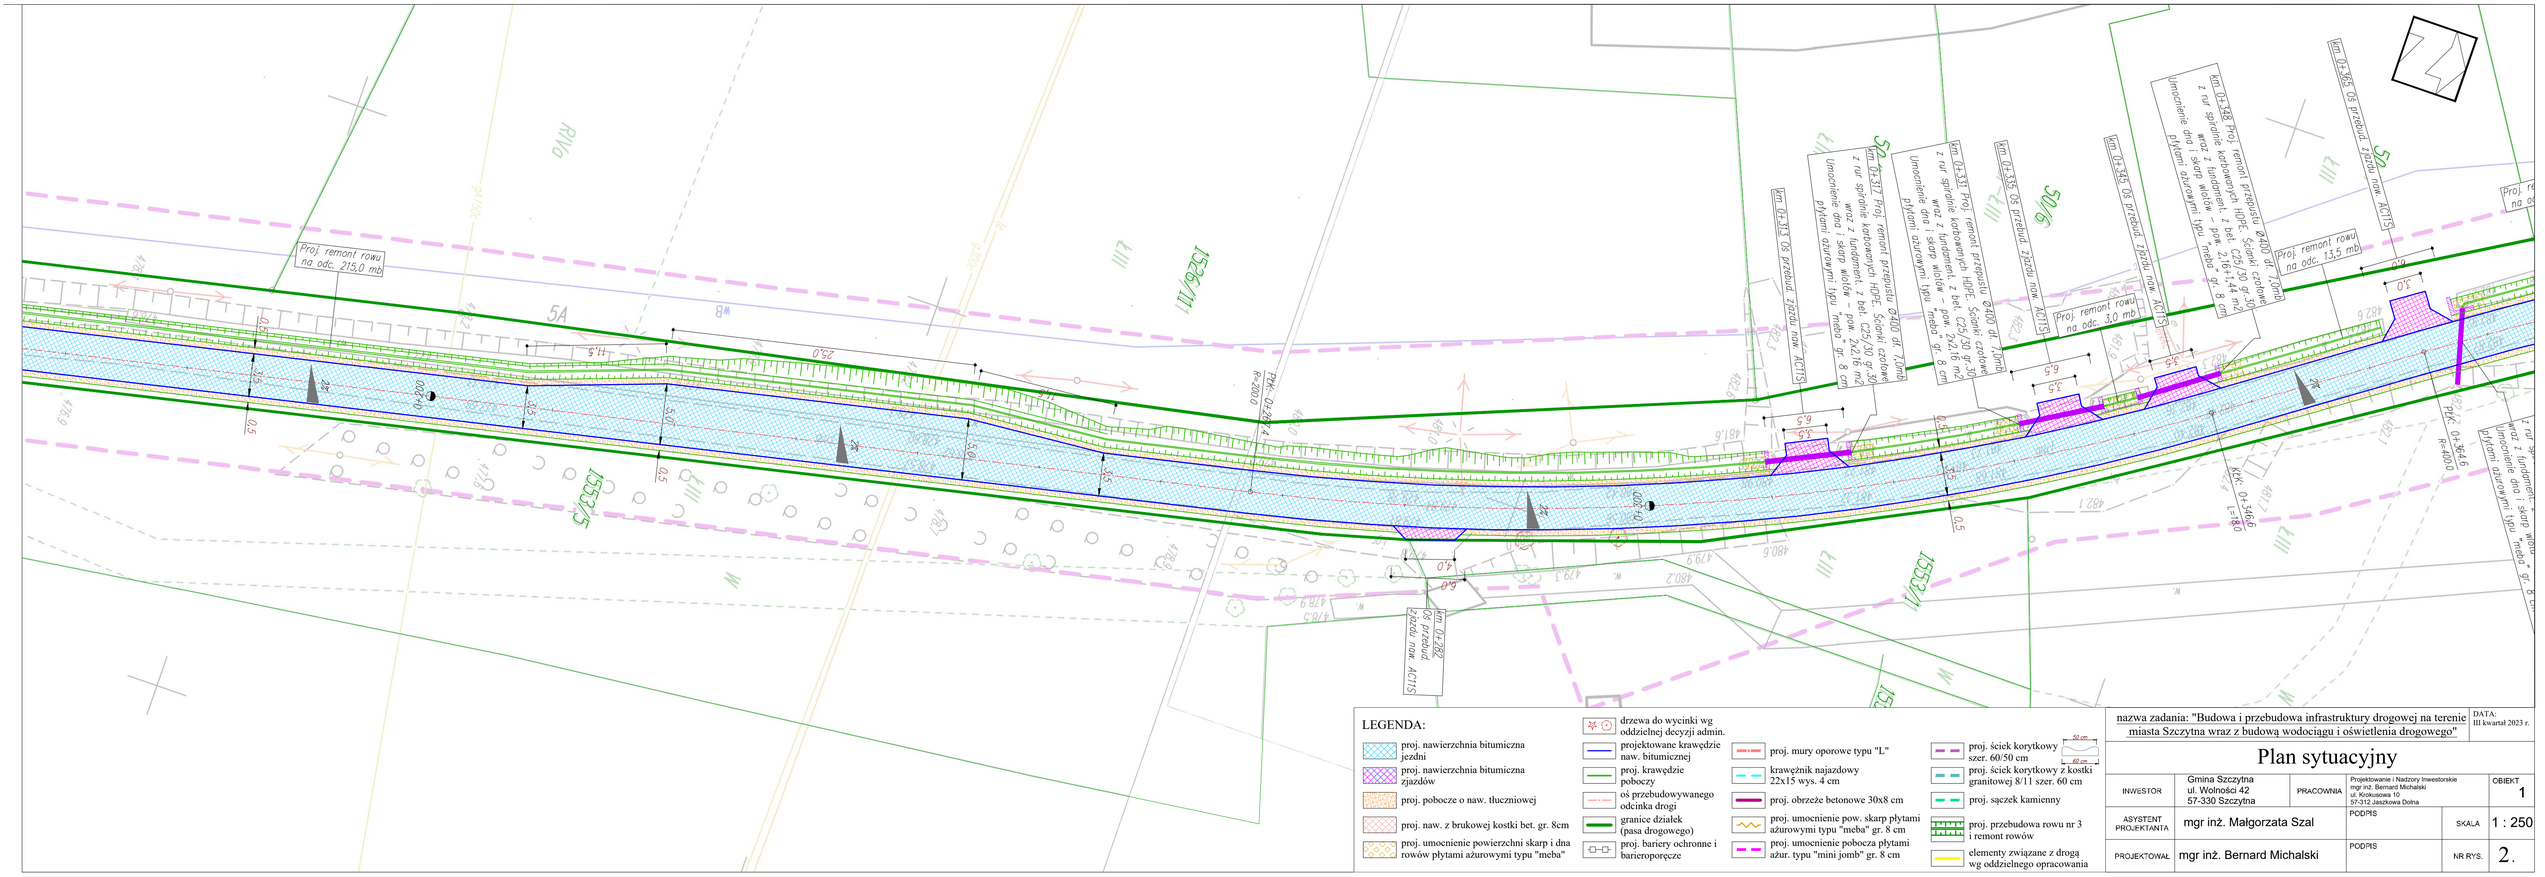
Proj. remont rowu na odc. 215,0 mb
Km 0+228 Proj. remont przepustu Ø400 dł. 7,0mb z rur spirolne karbowanych HDPE. Ścianki czołowe z bet. C25/30 gr. 30 cm wraz z fundament. z bet. C25/30 gr. 30 cm - pow. 2,42+1,44 m2 Umocnienie dna i skarp wlotów płytami ażurowymi typu "meba" gr. 8 cm
Km 0+282 OS przebud. zjazdu now. KZ1S
Km 0+313 OS przebud. zjazdu now. KZ1S
Km 0+317 Proj. remont przepustu Ø400 dł. 7,0mb z rur spirolne karbowanych HDPE. Ścianki czołowe z bet. C25/30 gr. 30 cm wraz z fundament. z bet. C25/30 gr. 30 cm - pow. 2,42+1,44 m2 Umocnienie dna i skarp wlotów płytami ażurowymi typu "meba" gr. 8 cm
Km 0+331 Proj. remont przepustu Ø400 dł. 7,0mb z rur spirolne karbowanych HDPE. Ścianki czołowe z bet. C25/30 gr. 30 cm wraz z fundament. z bet. C25/30 gr. 30 cm - pow. 2,42+1,44 m2 Umocnienie dna i skarp wlotów płytami ażurowymi typu "meba" gr. 8 cm
Km 0+335 OS przebud. zjazdu now. KZ1S
Km 0+345 OS przebud. zjazdu now. KZ1S
Km 0+348 Proj. remont przepustu Ø400 dł. 7,0mb z rur spirolne karbowanych HDPE. Ścianki czołowe z bet. C25/30 gr. 30 cm wraz z fundament. z bet. C25/30 gr. 30 cm - pow. 2,16+1,44 m2 Umocnienie dna i skarp wlotów płytami ażurowymi typu "meba" gr. 8 cm
Km 0+365 OS przebud. zjazdu now. KZ1S
Proj. remont rowu na odc. 13,5 mb
Proj. remont rowu na odc. 3,0 mb
Km 0+346,6 KZ2K
PKK 0+364,6 R=400,0
1532/1
1532/3
1536/1
RW8
RW9
