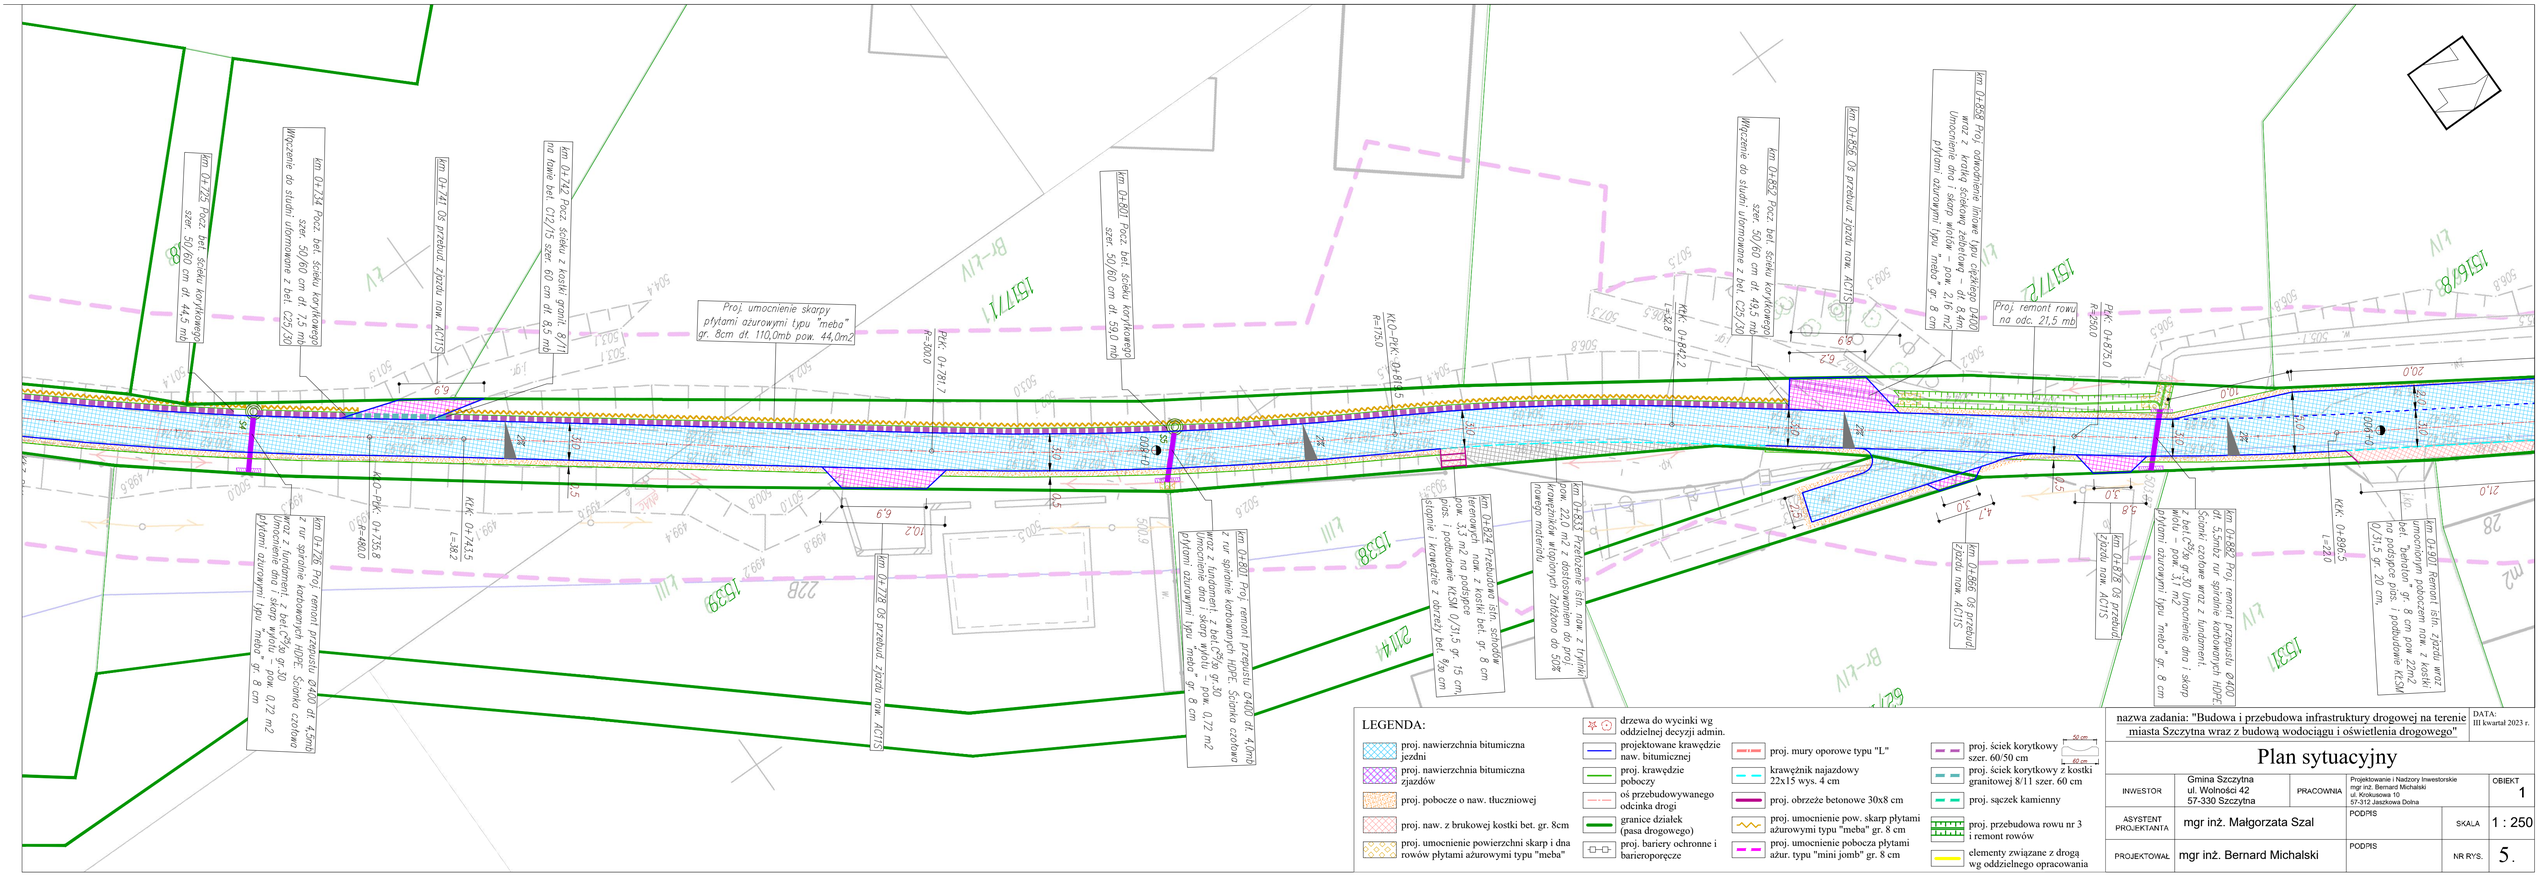

nazwa zadania: "Budowa i przebudowa infrastruktury drogowej na terenie miasta Szczytna wraz z budową wodociągu i oświetlenia drogowego"

DATA: III kwartał 2023 r.

Plan sytuacyjny

INWESTOR	Gmina Szczytna ul. Wolności 42 57-330 Szczytna	PRACOWNIA	Projektowanie i Nadzory Inwestorskie mgr inż. Bernard Michalski ul. Krokusowa 10 57-312 Jaszkowa Dolna		OBIEKT 1
ASYSTENT PROJEKTANTA	mgr inż. Małgorzata Szal		PODPIS	SKALA	1 : 250
PROJEKTOWAŁ	mgr inż. Bernard Michalski		PODPIS	NR RYS.	5.